


Jord 1 58,70 m2

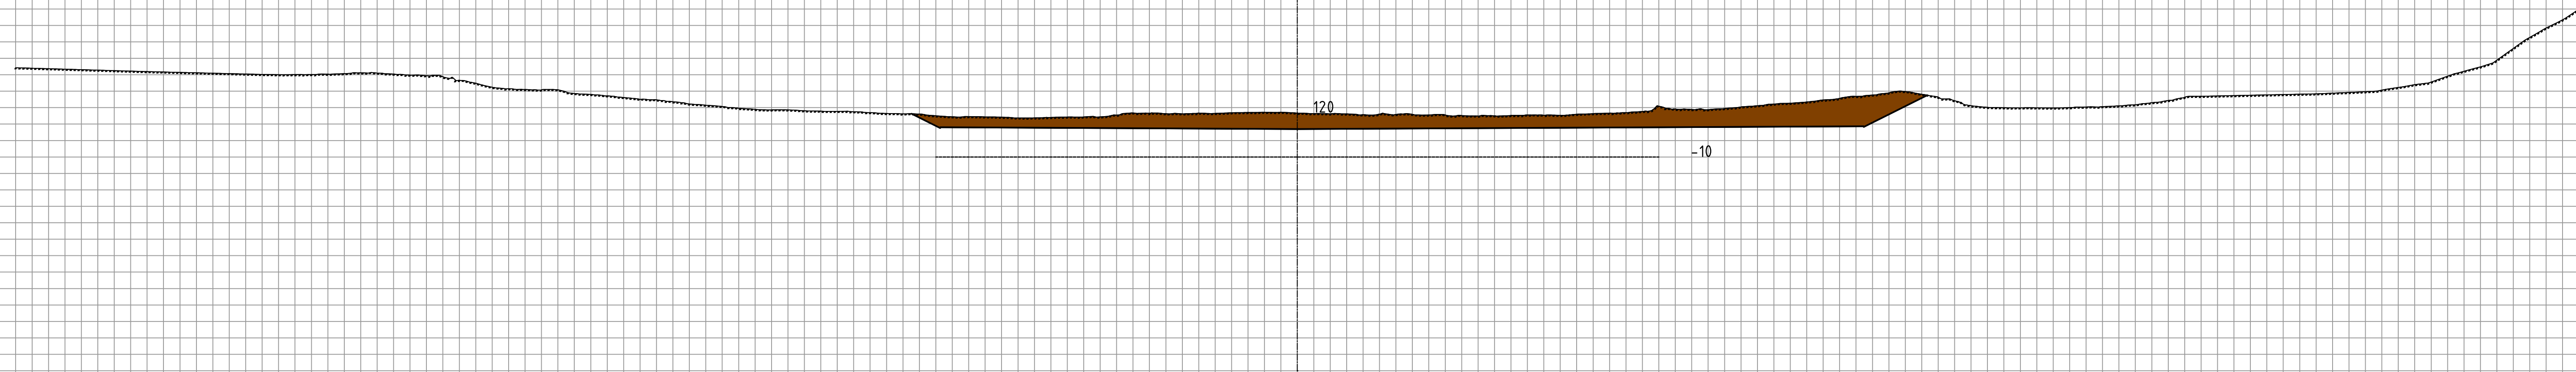

Revisjon	Revisjonen gjelder	Utarb	Kontr	Godkjent	Rev. dato
		Tegningsdato	30.04.2021		
Fv17 Holm fergekai		Bestiller	F. Nymo		
Utdyping i innseiling til fergeleiet		Produsert av	Vegavdelinga		
Tverrprofiler		Prosjektnummer	889701		
.		Arkivreferanse	20/1507		
.					
Konkurransesgrunnlag		Målestokk (format)	1:200 (A1)		
		Koordinatsystem	EUREF89 NTM12 / NN2000		
Utarbeidet av	Kontrollert av	Godkjent av	Konsulentarkiv	Tegningsnummer / revisjonsbokstav	
T. With-Dahl	Ø. Wasmuth	-	-	U103	-