


"K:\1501\15014403\DAK\B-rann\Samisk skole\1\VF\101\_1\_ny plan\_underservisningsbygg - HLGun - Plotret 2011-08-23 13:20:05 - LAYOUT = Branntegning 1 og 2. etasje - XREF = washnd\_1\_1\_ny plan\_kjeller\_underservisningsbygg"

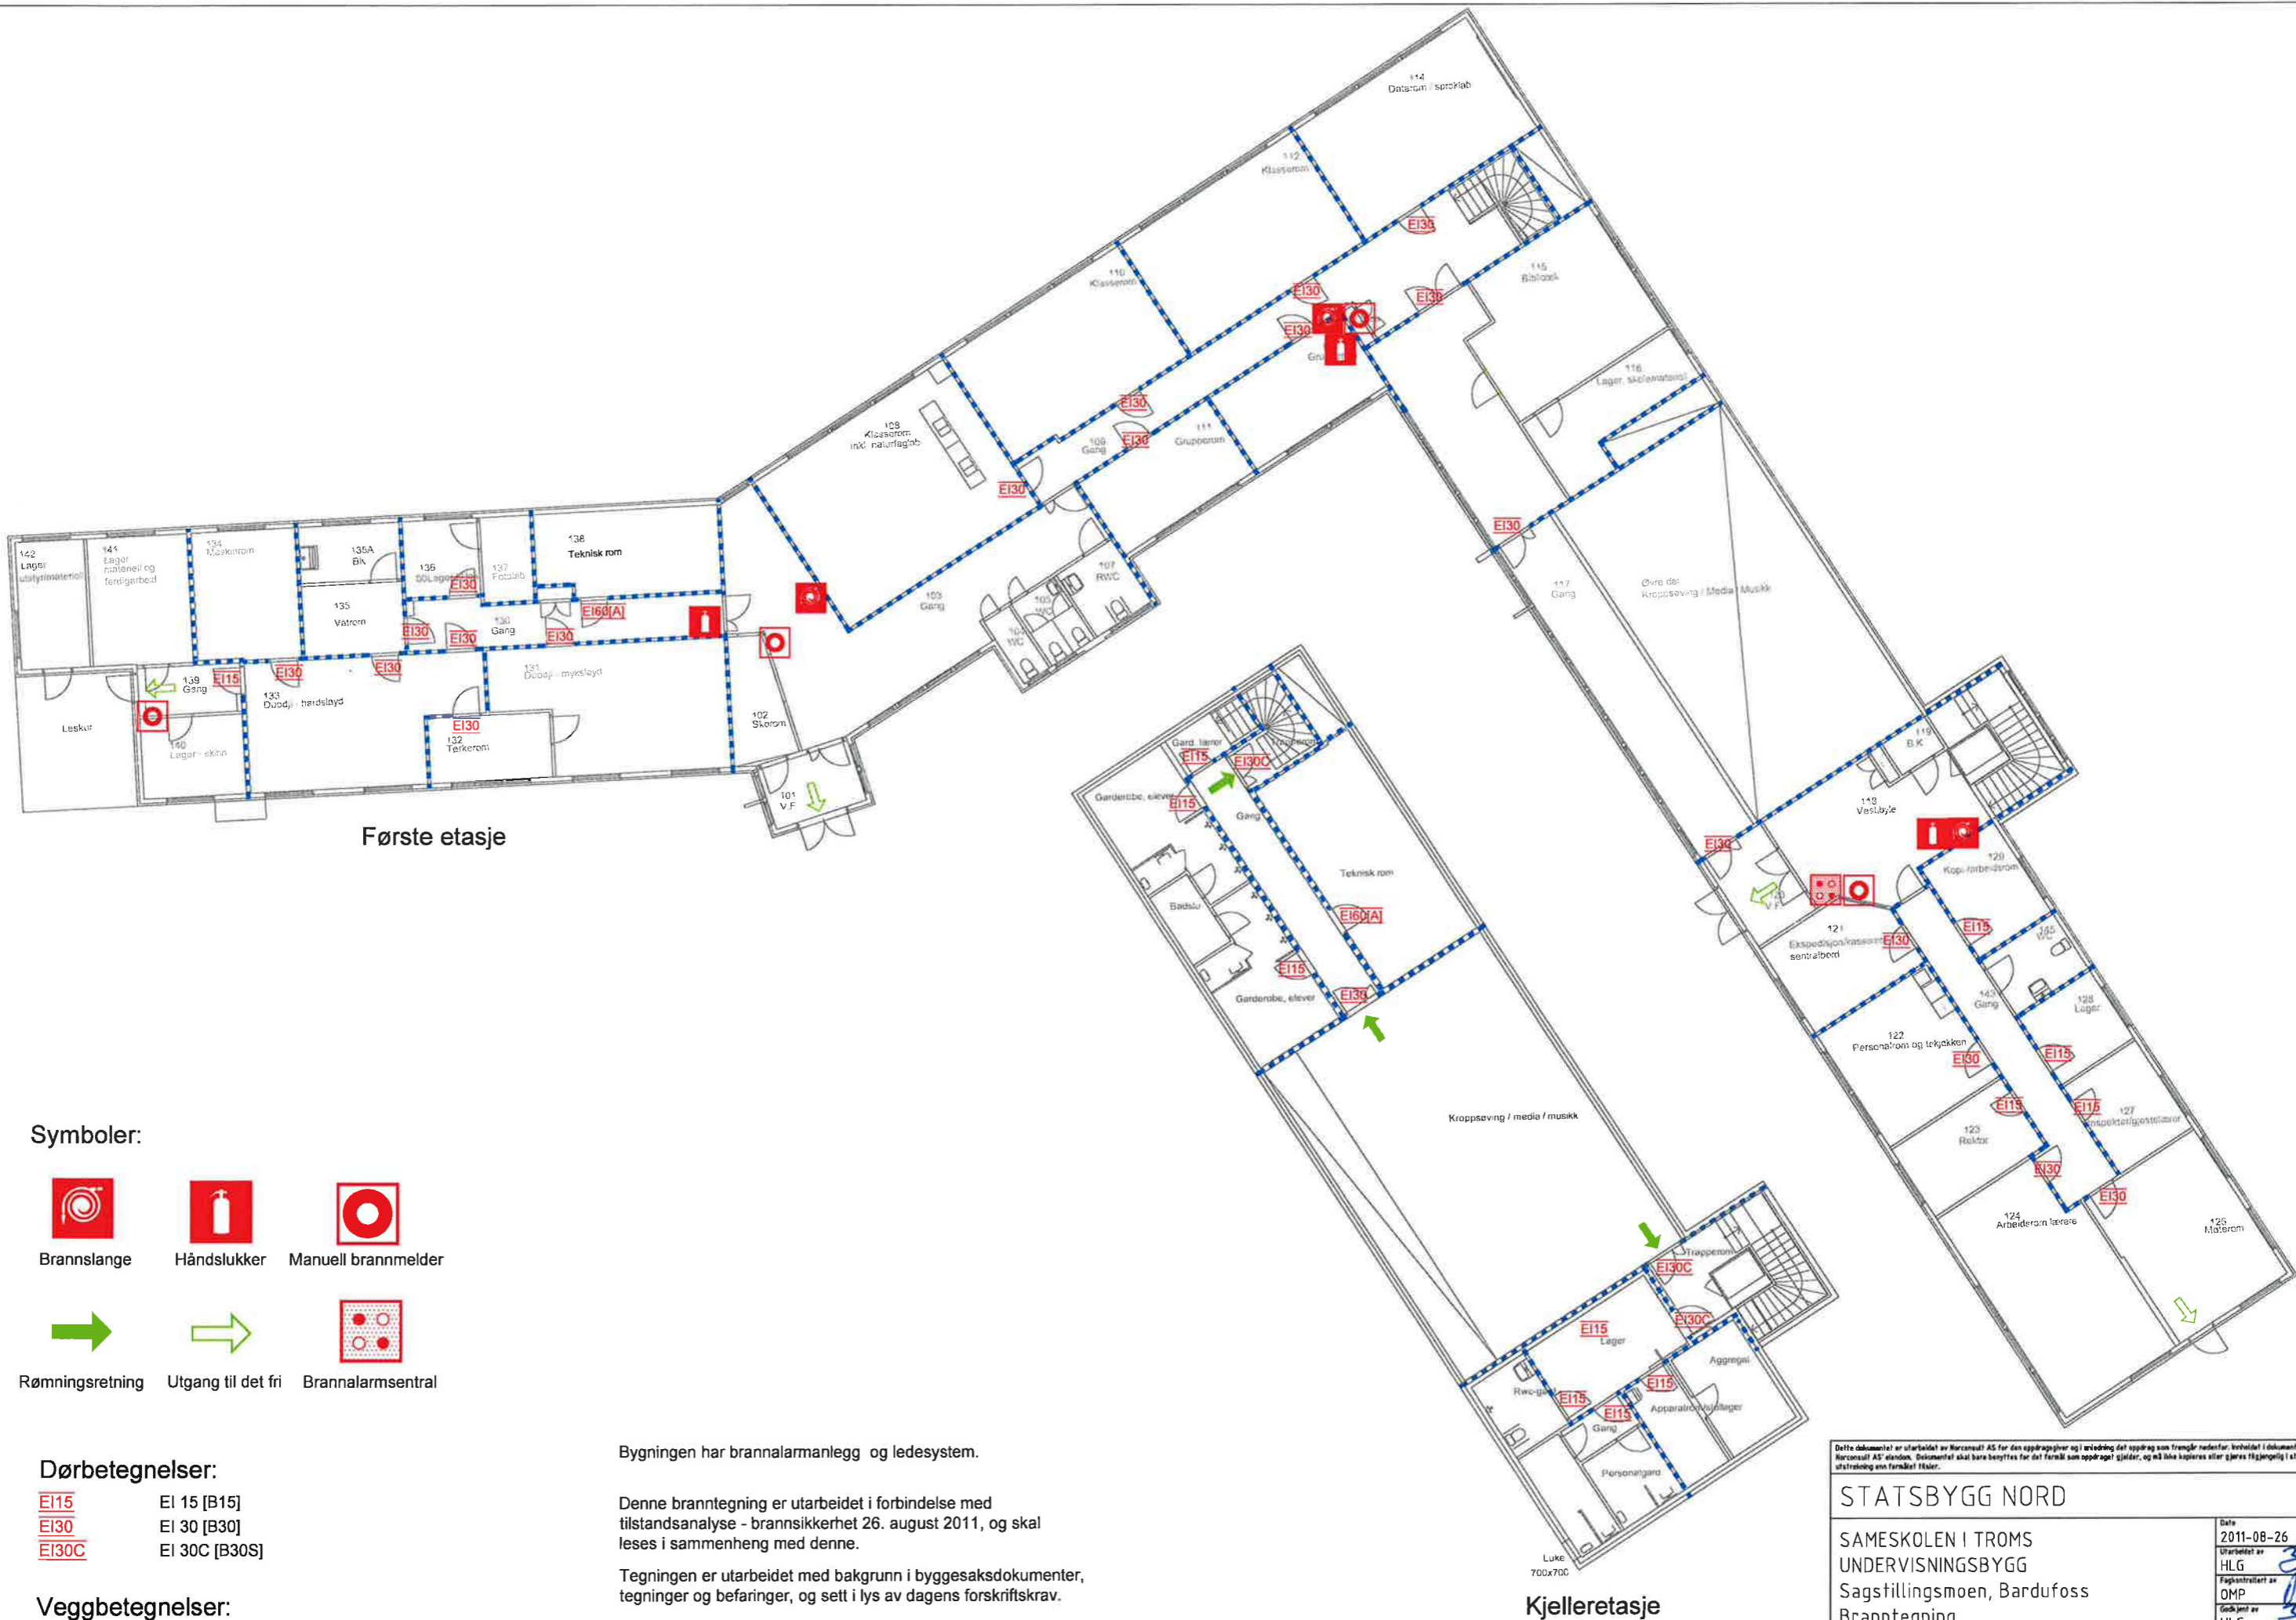

**Symboler:**

-  Brannslange
-  Håndslukker
-  Manuell brannmelder
-  Rømningsretning
-  Utgang til det fri
-  Brannalarmsentral

**Dørbetegnelser:**

- EI15 EI 15 [B15]
- EI30 EI 30 [B30]
- EI30C EI 30C [B30S]

**Veggbetegnelser:**





- EI30B EI 30 [B30]

Bygningen har brannalarmanlegg og ledesystem.

Denne branntegning er utarbeidet i forbindelse med tilstandsanalyse - brannsikkerhet 26. august 2011, og skal leses i sammenheng med denne.


Tegningen er utarbeidet med bakgrunn i byggesaksdokumenter, tegninger og befaringer, og sett i lys av dagens forskriftskrav.

Dette dokumentet er utarbeidet av Norconsult AS for den oppdragsgjiver og i utøvelse av oppdrag som fremgår nedenfor. Innholdet i dokumentet er Norconsult AS' eiendom. Dokumentet skal bare benyttes for det formål som oppdraget gjelder, og må ikke kopieres eller gjøres tilgjengelig i større utstrøknng enn formålet tilsier.
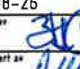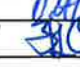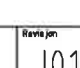
<b>STATSBYGG NORD</b>		Date 2011-08-26	
SAMESKOLEN I TROMS UNDERVISNINGSBYGG Sagstillingsmoen, Bardufoss		Utbereit av HLG 	
Branntegning 1. etasje og kjelleretasje		Fagkontrollert av OMP 	
1:300		Godkjent av HLG 	
<b>Norconsult</b> 		Oppdragsnummer 5014403	Revisjon J01
		Tegningsnummer F.1.01	



"N:\1501\144\150144031\DAK\148-ann\1\Samisk skole\1\VF.1.01\_1\_1.ny.plan\_undersikningsbygg - HLGun - Ploher, 2011-08-23, 13:19:01 - LAYOUT = Branntegning 1 og 2. etasje m merkn - XREF = washed\_1\_1.ny.plan\_undersikningsbygg"

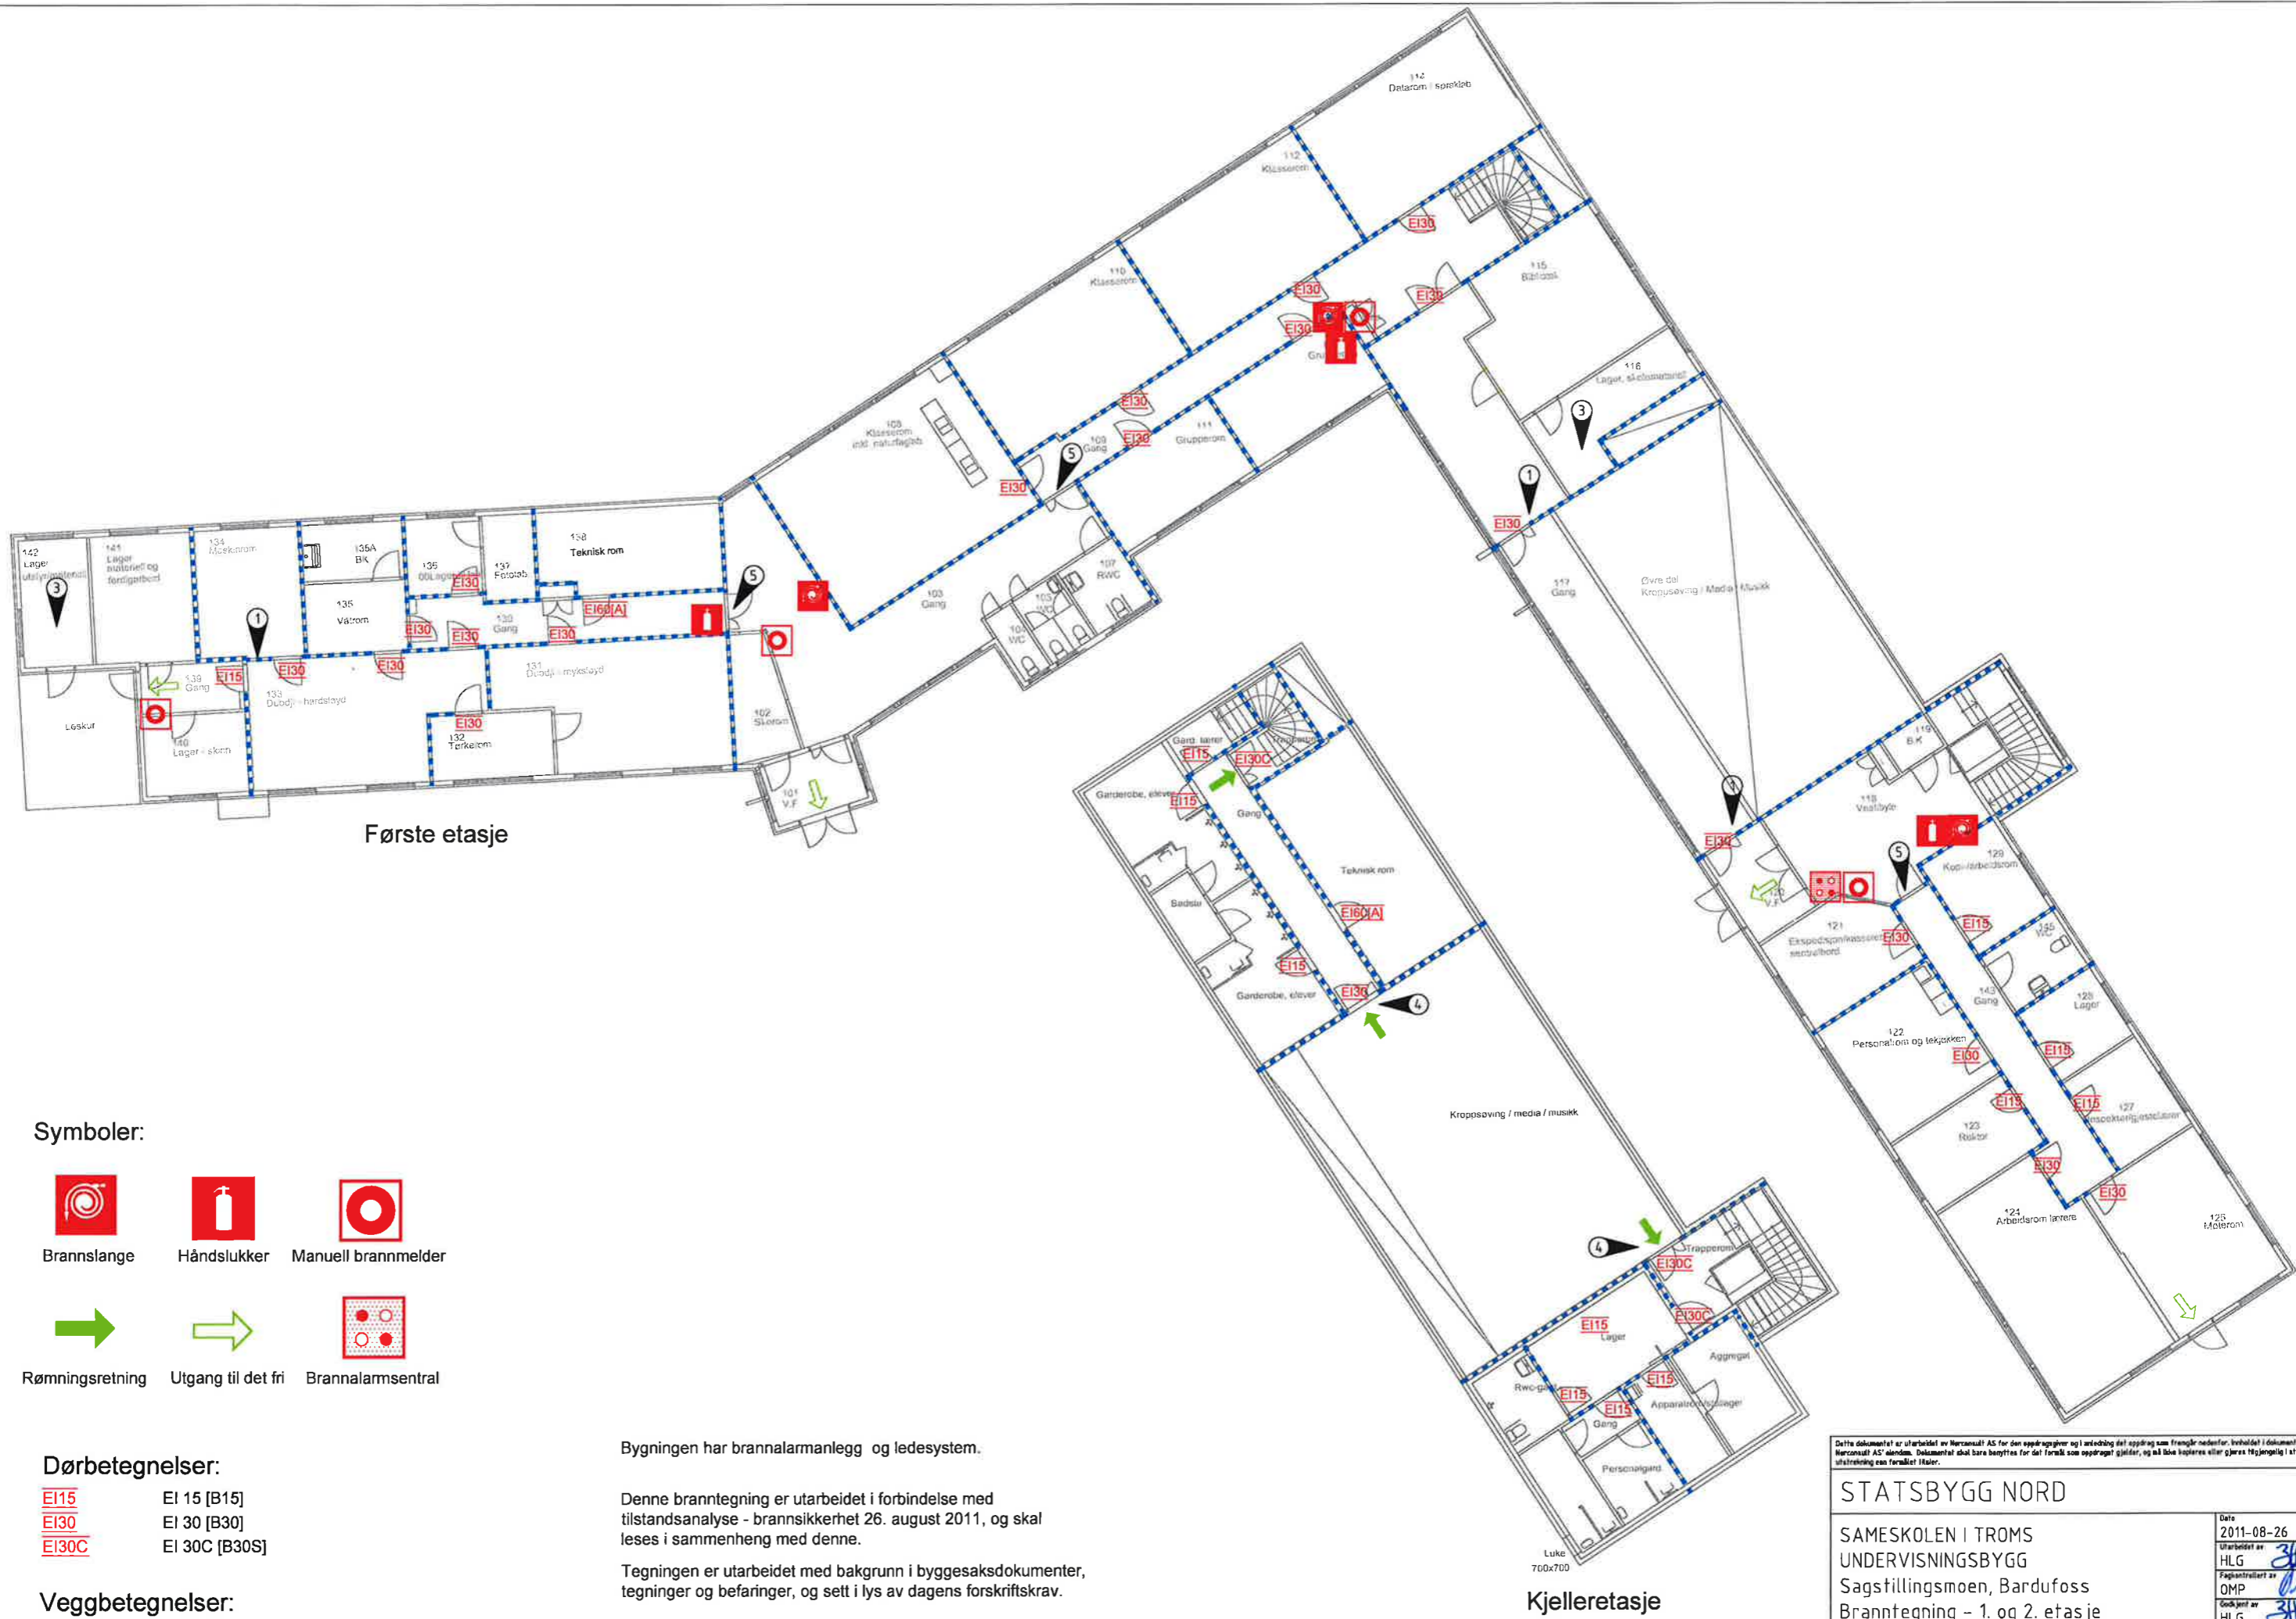

**Symboler:**

-  Brannslange
-  Håndslukker
-  Manuell brannmelder
-  Rømningsretning
-  Utgang til det fri
-  Brannalarmsentral

**Dørbetegnelser:**

- EI15 EI 15 [B15]
- EI30 EI 30 [B30]
- EI30C EI 30C [B30S]


**Veggbetegnelser:**

- EI30B
- EI 30 [B30]

Bygningen har brannalarmanlegg og ledesystem.

Denne branntegning er utarbeidet i forbindelse med tilstandsanalyse - brannsikkerhet 26. august 2011, og skal leses i sammenheng med denne.


Tegningen er utarbeidet med bakgrunn i byggesaksdokumenter, tegninger og befaringer, og sett i lys av dagens forskriftskrav.

 Gåsenebb angir merknader/feil. Det blir referert til disse postene i tilstandsanalysen.

Dette dokumentet er utarbeidet av Norconsult AS for den oppdragsgirer og i forbindelse med oppdrag som fremgår nedenfor. Innholdet i dokumentet er Norconsult AS' eiendom. Dokumentet skal bare benyttes for det formål som oppdraget gjelder, og all bruk utover eller gjensidig i større utstrekning er forbudt. Italer.

<b>STATSBYGG NORD</b>	
SAMESKOLEN I TROMS UNDERVISNINGSBYGG Sagstillingsmoen, Bardufoss	
Branntegning - 1. og 2. etasje med anmerkninger	
Date 2011-08-26	Utarbeidet av HLG
Fagkontrollert av OMP	Godkjent av HLG
Målestokk 1:300	Revisjon J01

N:\501\144\5014403\DAK\1\Brann\Samisk skole\1\1\_VF\_101\_Elevhjem-Barnehage.dwg - H.Gun - Plottet: 2011-08-23, 12:18:33 - LAYOUT = Branntegning Elevhjem-Barnehage u merkead - XREF = wshud\_2\_1 my plan\_aktivhjem, wshud\_2\_1 my plan\_kjelle undervisning - RASTER = SAMISK SKOLE KART.PNG

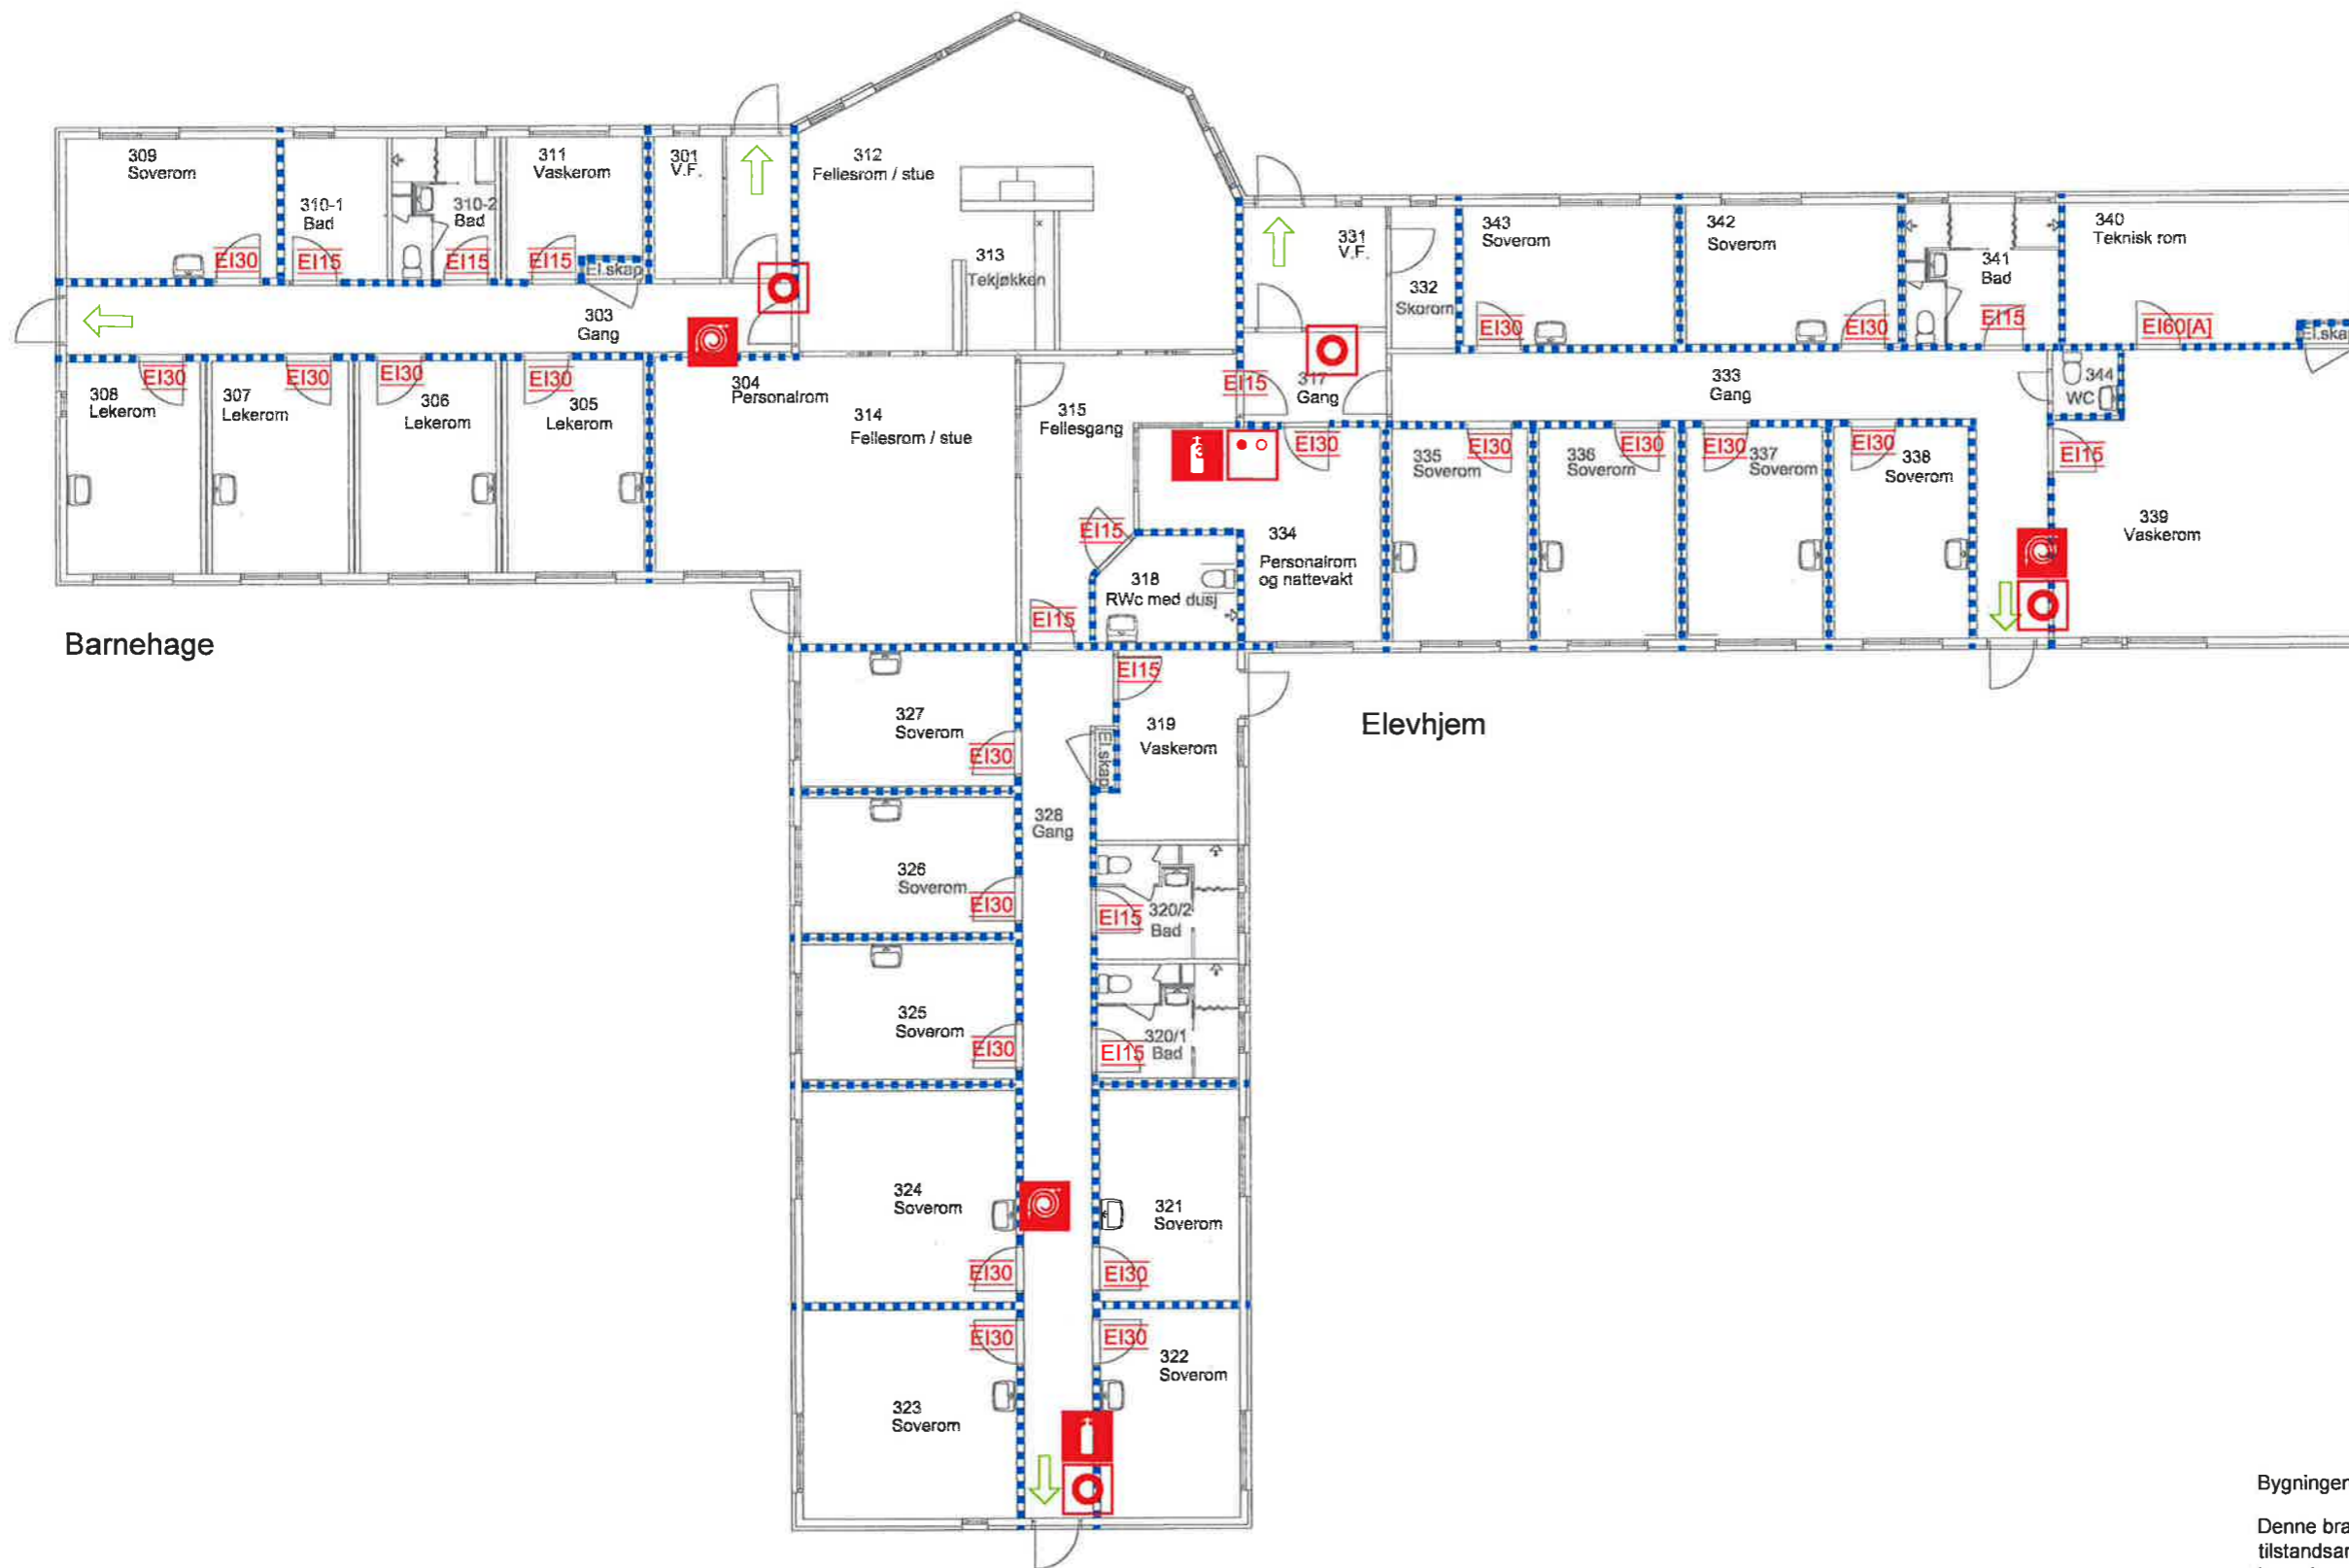

Symboler:

- Brannslange
- Håndslukker
- Manuell brannmelder
- Utgang til det fri
- Betjeningstablå brannalarm

Dørbetegnelser:

- EI30 EI 30 [B30]
- EI30C EI 30C [B30S]
- EI60C EI 60C [A60S]

Veggbetegnelser:

- EI30B EI 30 [B30]

Bygningen har brannalmanlegg og ledesystem.

Denne branntegning er utarbeidet i forbindelse med tilstandsanalyse - brannsikkerhet 26. august 2011, og skal leses i sammenheng med denne.

Tegningen er utarbeidet med bakgrunn i byggesaksdokumenter, tegninger og befaringer, og sett i lys av dagens forskriftskrav.

Dette dokumentet er utarbeidet av Norconsult AS for den oppdragsgiver og i anledning det oppdrag som fremgår nedenfor. Innholdet i dokumentet er Norconsult AS' eiendom. Dokumentet skal bare benyttes for det formål som oppdraget gjelder, og må ikke kopieres eller gjøres tilgjengelig i større utstrekning enn formålet tilsier.

**STATSBYGG NORD**

SAMESKOLEN I TROMS  
ELEVHJEM OG BARNEHAGE  
Sagstillingsmoen, Bardufoss

Branntegning - 1. etasje


**Norconsult**

Oppdragsnummer: 5014403 | Tegningsnummer: F.1.01 | Rev. 1.01

Date: 2011-08-26  
Utarbeidet av: HLG  
Fagkontrollert av: OMP  
Godkjent av: HLG  
Målestokk: 1:150



N:\1501\14415014403\1\DATA\Brann\Samisk skole\Barnehage\101\_Elevhjem-Barnehage.dwg - HJGM - Plot1.rvt 2011-08-23 12:16:45 - LAYOUT = Branntegning Elevhjem-Barnehage (2) - XREF = washed\_2\_ny plan\_elevhjem\_washed\_1\_ny plan\_kjelle\_undervinsling - RASTER = SAMISK SKOLE KART PNG

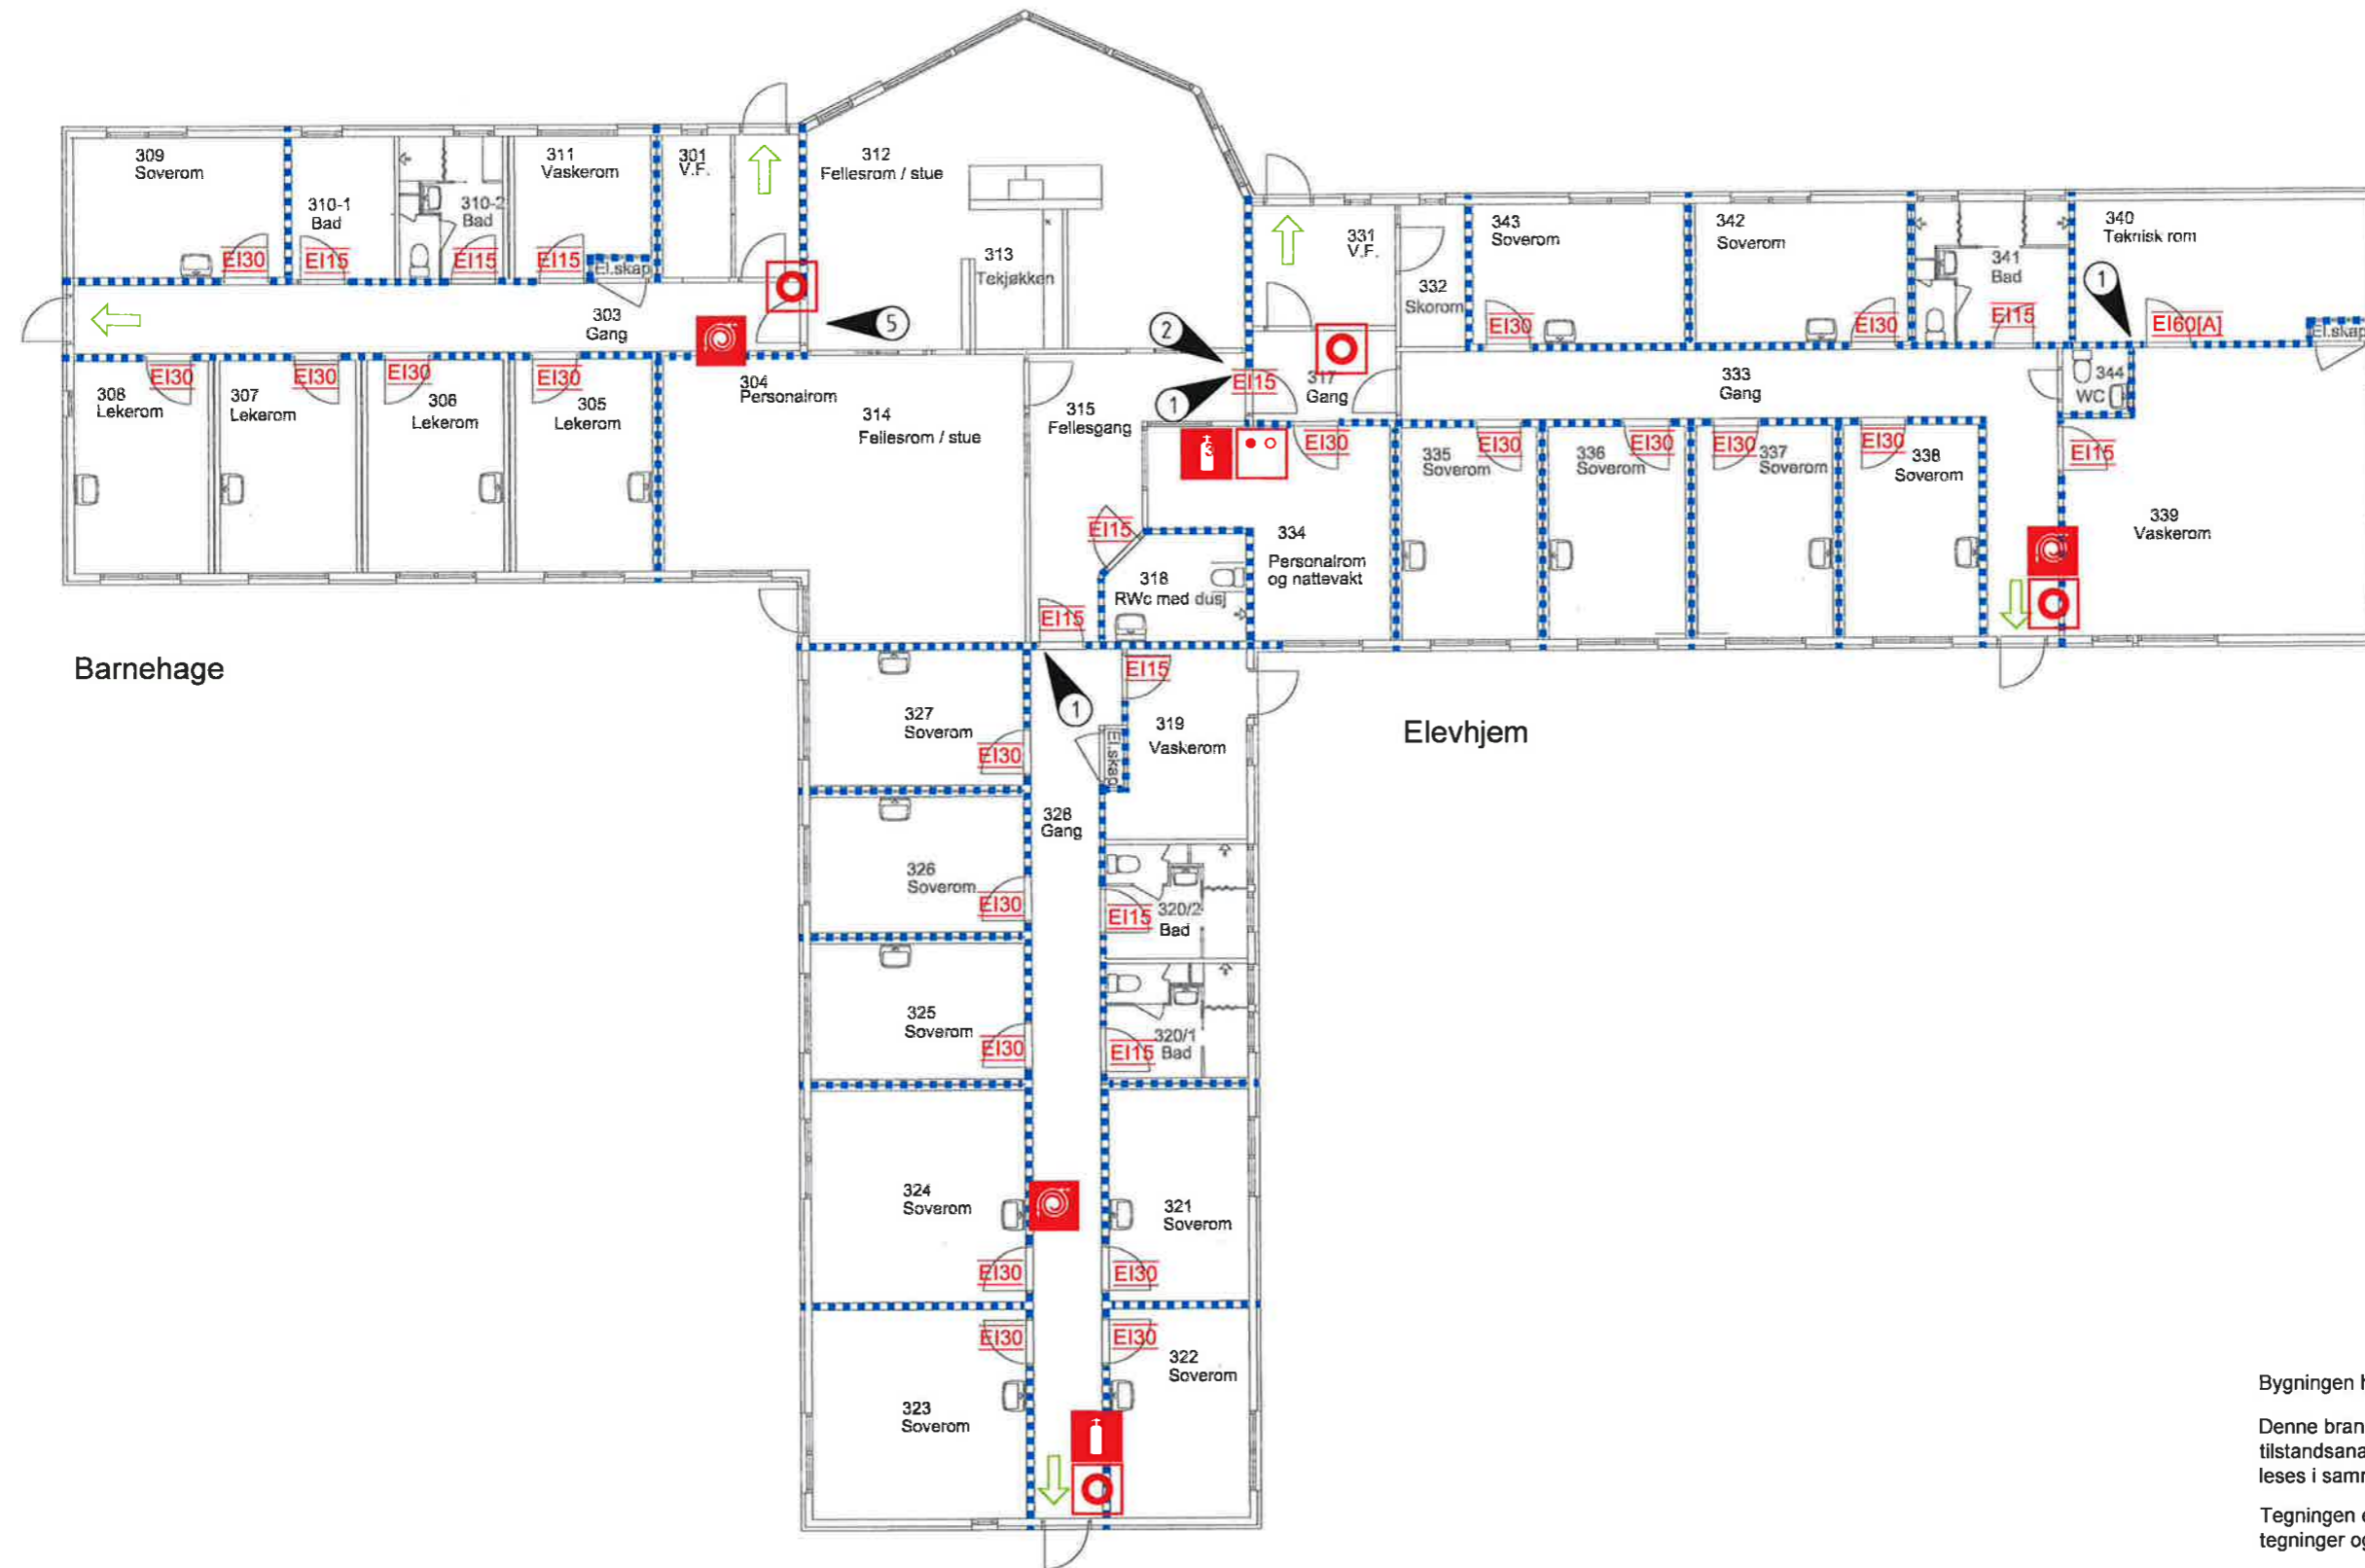

Barnehage

Elevhjem

Symboler:



Brannslange



Håndslukker



Manuell brannmelder



Utgang til det fri



Betjeningstablå brannalarm

Dørbetegnelser:

- EI15 EI 15 [B15]
- EI30 EI 30 [B30]
- EI60C EI 60C [A60S]

Veggbetegnelser:

- EI30B EI 30 [B30]

Bygningen har brannalarmanlegg og ledesystem.

Denne branntegning er utarbeidet i forbindelse med tilstandsanalyse - brannsikkerhet 26. august 2011, og skal leses i sammenheng med denne.

Tegningen er utarbeidet med bakgrunn i byggesaksdokumenter, tegninger og befaringer, og sett i lys av dagens forskriftskrav.

Gåsevegg angir merknader/feil. Det blir referert til disse postene i tilstandsanalysen.

STATSBYGG NORD

SAMESKOLEN I TROMS  
ELEVHJEM OG BARNEHAGE  
Sagstillingsmoen, Bardufoss  
Branntegning - 1. etasje  
med anmerkninger

Dato	2011-08-26
Utarbeidet av	HLG
Fagkontrollert av	OMP
Godkjent av	HLG
Målestokk	1:150

\*K:\AS\01\14\15014403\DAK1\Bramm\Samisk skole\1\101\_Fellesbygget.dwg - HLGin - Plottet: 2011-08-23, 08:59:52 - LAYOUT = Branntegning Felleshus - XREF = washed\_2\_2\_ny plan felleshus, washed\_...\_1\_ny plan\_kjelle undervising - RASTER = SAMISK SKOLE KART.PNG

**Symboler:**



Brannslange



Håndslukker



Manuell brannmelder



Utgang til det fri



Betjeningstablå brannalarm

**Dørbetegnelser:**

EI30 EI 30 [B30]

EI60C EI 60C [A60S]

EI15 EI 15 [B15]


**Veggbetegnelser:**

■■■■■■■■■■ EI30B EI 30 [B30]

Bygningen har brannalarmanlegg og ledesystem.

Denne branntegning er utarbeidet i forbindelse med tilstandsanalyse - brannsikkerhet 26. august 2011, og skal leses i sammenheng med denne.

Tegningen er utarbeidet med bakgrunn i byggesaksdokumenter, tegninger og befaringer, og sett i lys av dagens forskriftskrav.

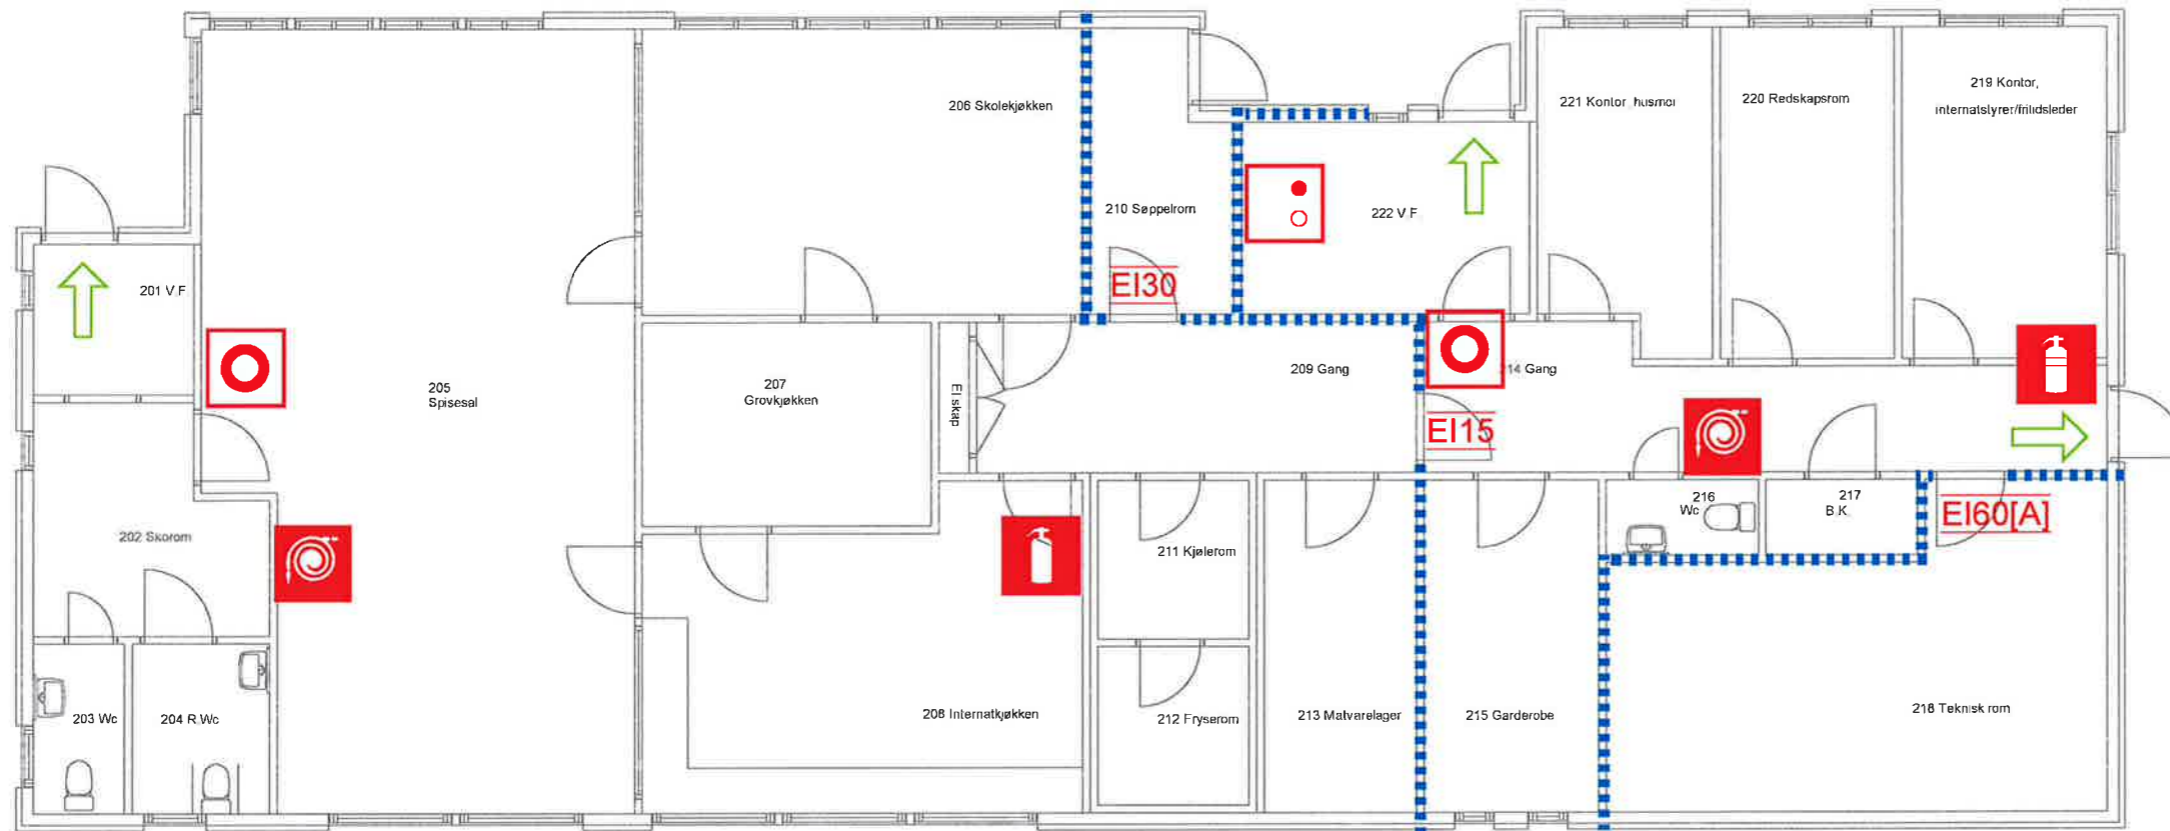

**Felleshus**

Dette dokumentet er utarbeidet av Norconsult AS for den oppdragsgirer og i anledning det oppdrag som framgår nedenfor. Innholdet i dokumentet er Norconsult AS' eiendom. Dokumentet skal bare benyttes for det formål som oppdraget gjelder, og all ikke kopieres eller gjøres tilgjengelig i etters utstrøking uten forutgått tillatelse.

<b>STATSBYGG NORD</b>	
SAMESKOLEN I TROMS	
FELLESBUS	
Sagstillingsmoen, Bardufoss	
Branntegning - 1. etasje	
Dato	2011-08-26
Utarbeidet av	HLG
Fagansvarlig av	OMP
Godkjent av	HLG
Skala	1:100

<b>Norconsult</b>	Oppdragsnummer	Tegningsnummer	Revisjon
	5014403	F.1.01	J01

"K:\1501\1501403\1\DAK1\BR-ann\1\Samisk skole\KART PNG"

**Symboler:**



Brannslange



Håndslukker



Manuell brannmelder



Utgang til det fri



Betjeningstablå brannalarm

**Dørbetegnelser:**

- EI30** EI 30 [B30]
- EI60C** EI 60C [A60S]
- EI15** EI 15 [B15]

**Veggbetegnelser:**


- EI30B** EI 30 [B30]

Bygningen har brannalarmanlegg og ledesystem.

Denne branntegning er utarbeidet i forbindelse med tilstandsanalyse - brannsikkerhet 26. august 2011, og skal leses i sammenheng med denne.

Tegningen er utarbeidet med bakgrunn i byggesaksdokumenter, tegninger og befaringer, og sett i lys av dagens forskriftskrav.

Gåsenebb angir merknader/feil. Det blir referert til disse postene i tilstandsanalysen.

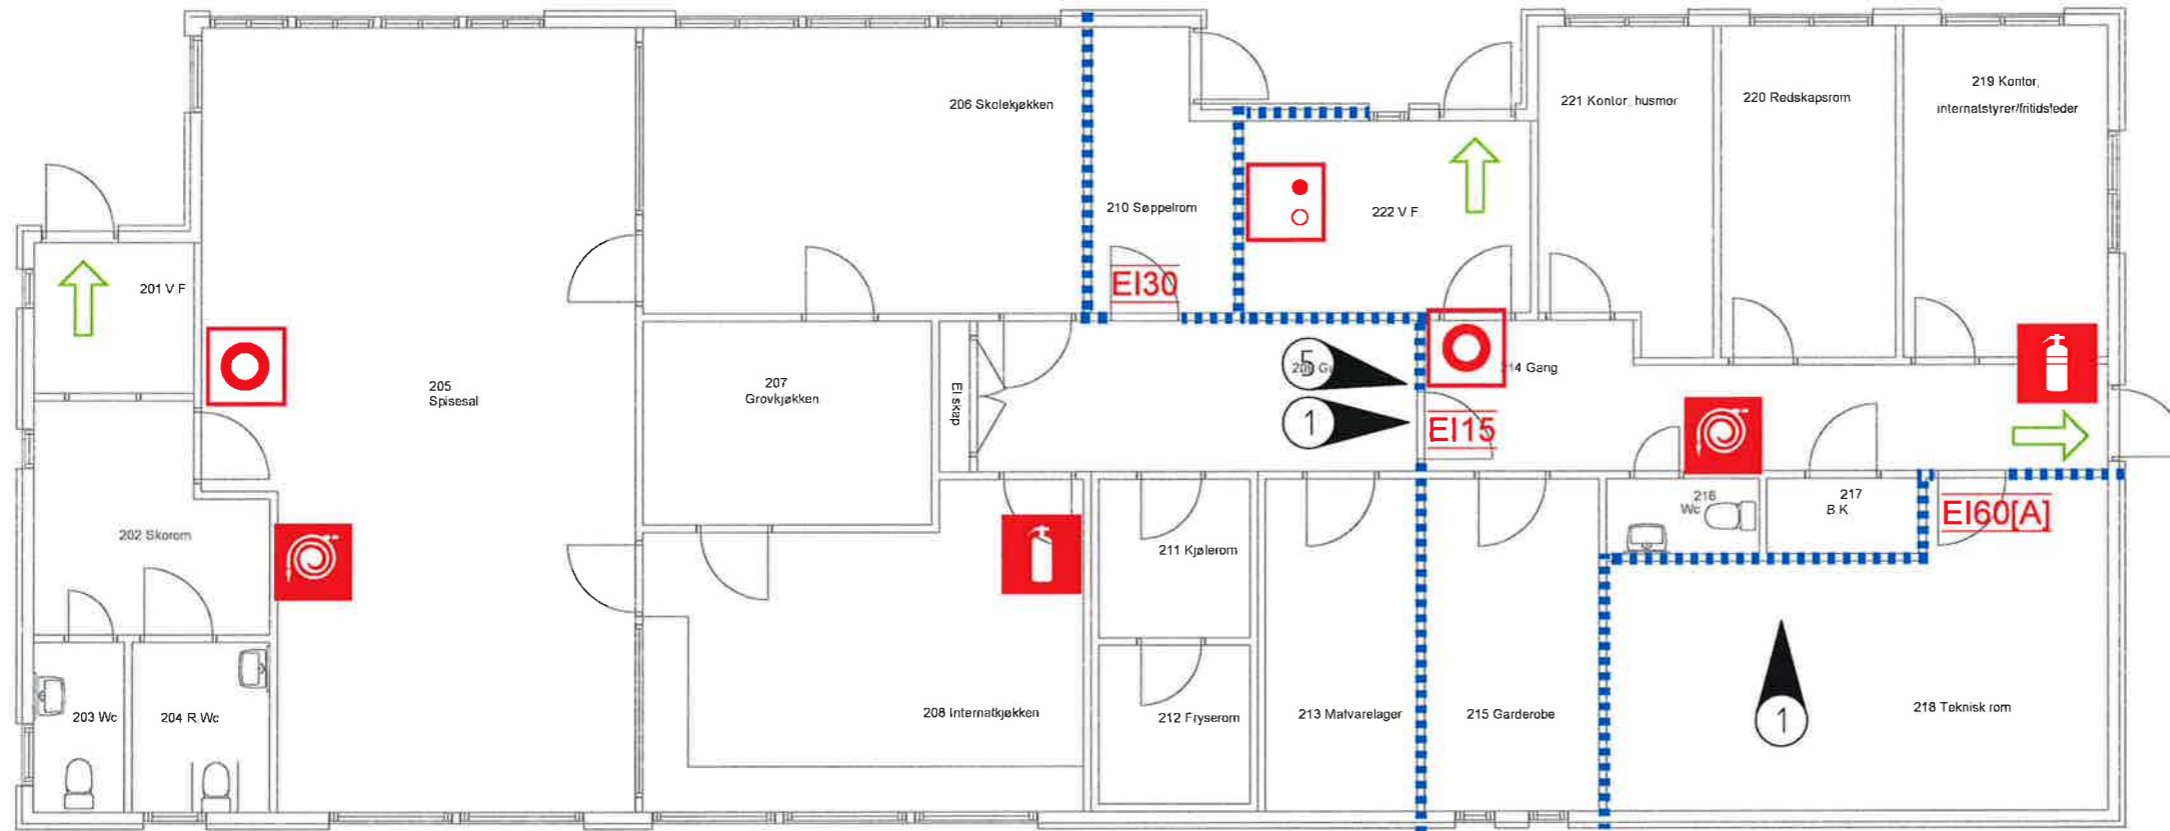

**Felleshus**

Dette dokumentet er utarbeidet av Norconsult AS for den oppdragsgever og i anledning det oppdrag som fremgår nedenfor. Innholdet i dokumentet er Norconsult AS' eiendom. Dokumentet skal bare benyttes for det formål som oppdraget gjelder, og må ikke kopieres eller gjøres tilgjengelig i større utbredning enn formålet tilsier.

STATSBYGG NORD		Dato: 2011-08-26	
SAMESKOLEN I TROMS		Utarbeidet av: HLG	
FELLESBUS		Fagkontrollert av: OMP	
Sagstillingsmoen, Bardufoss		Godkjent av: HLG	
Branntegning - 1. etasje		Målestokk: 1:100	
med anmerkninger			

Norconsult	Oppdragsnummer	Tegningsnummer	Revisjon
	5014403	F.1.01	J01