


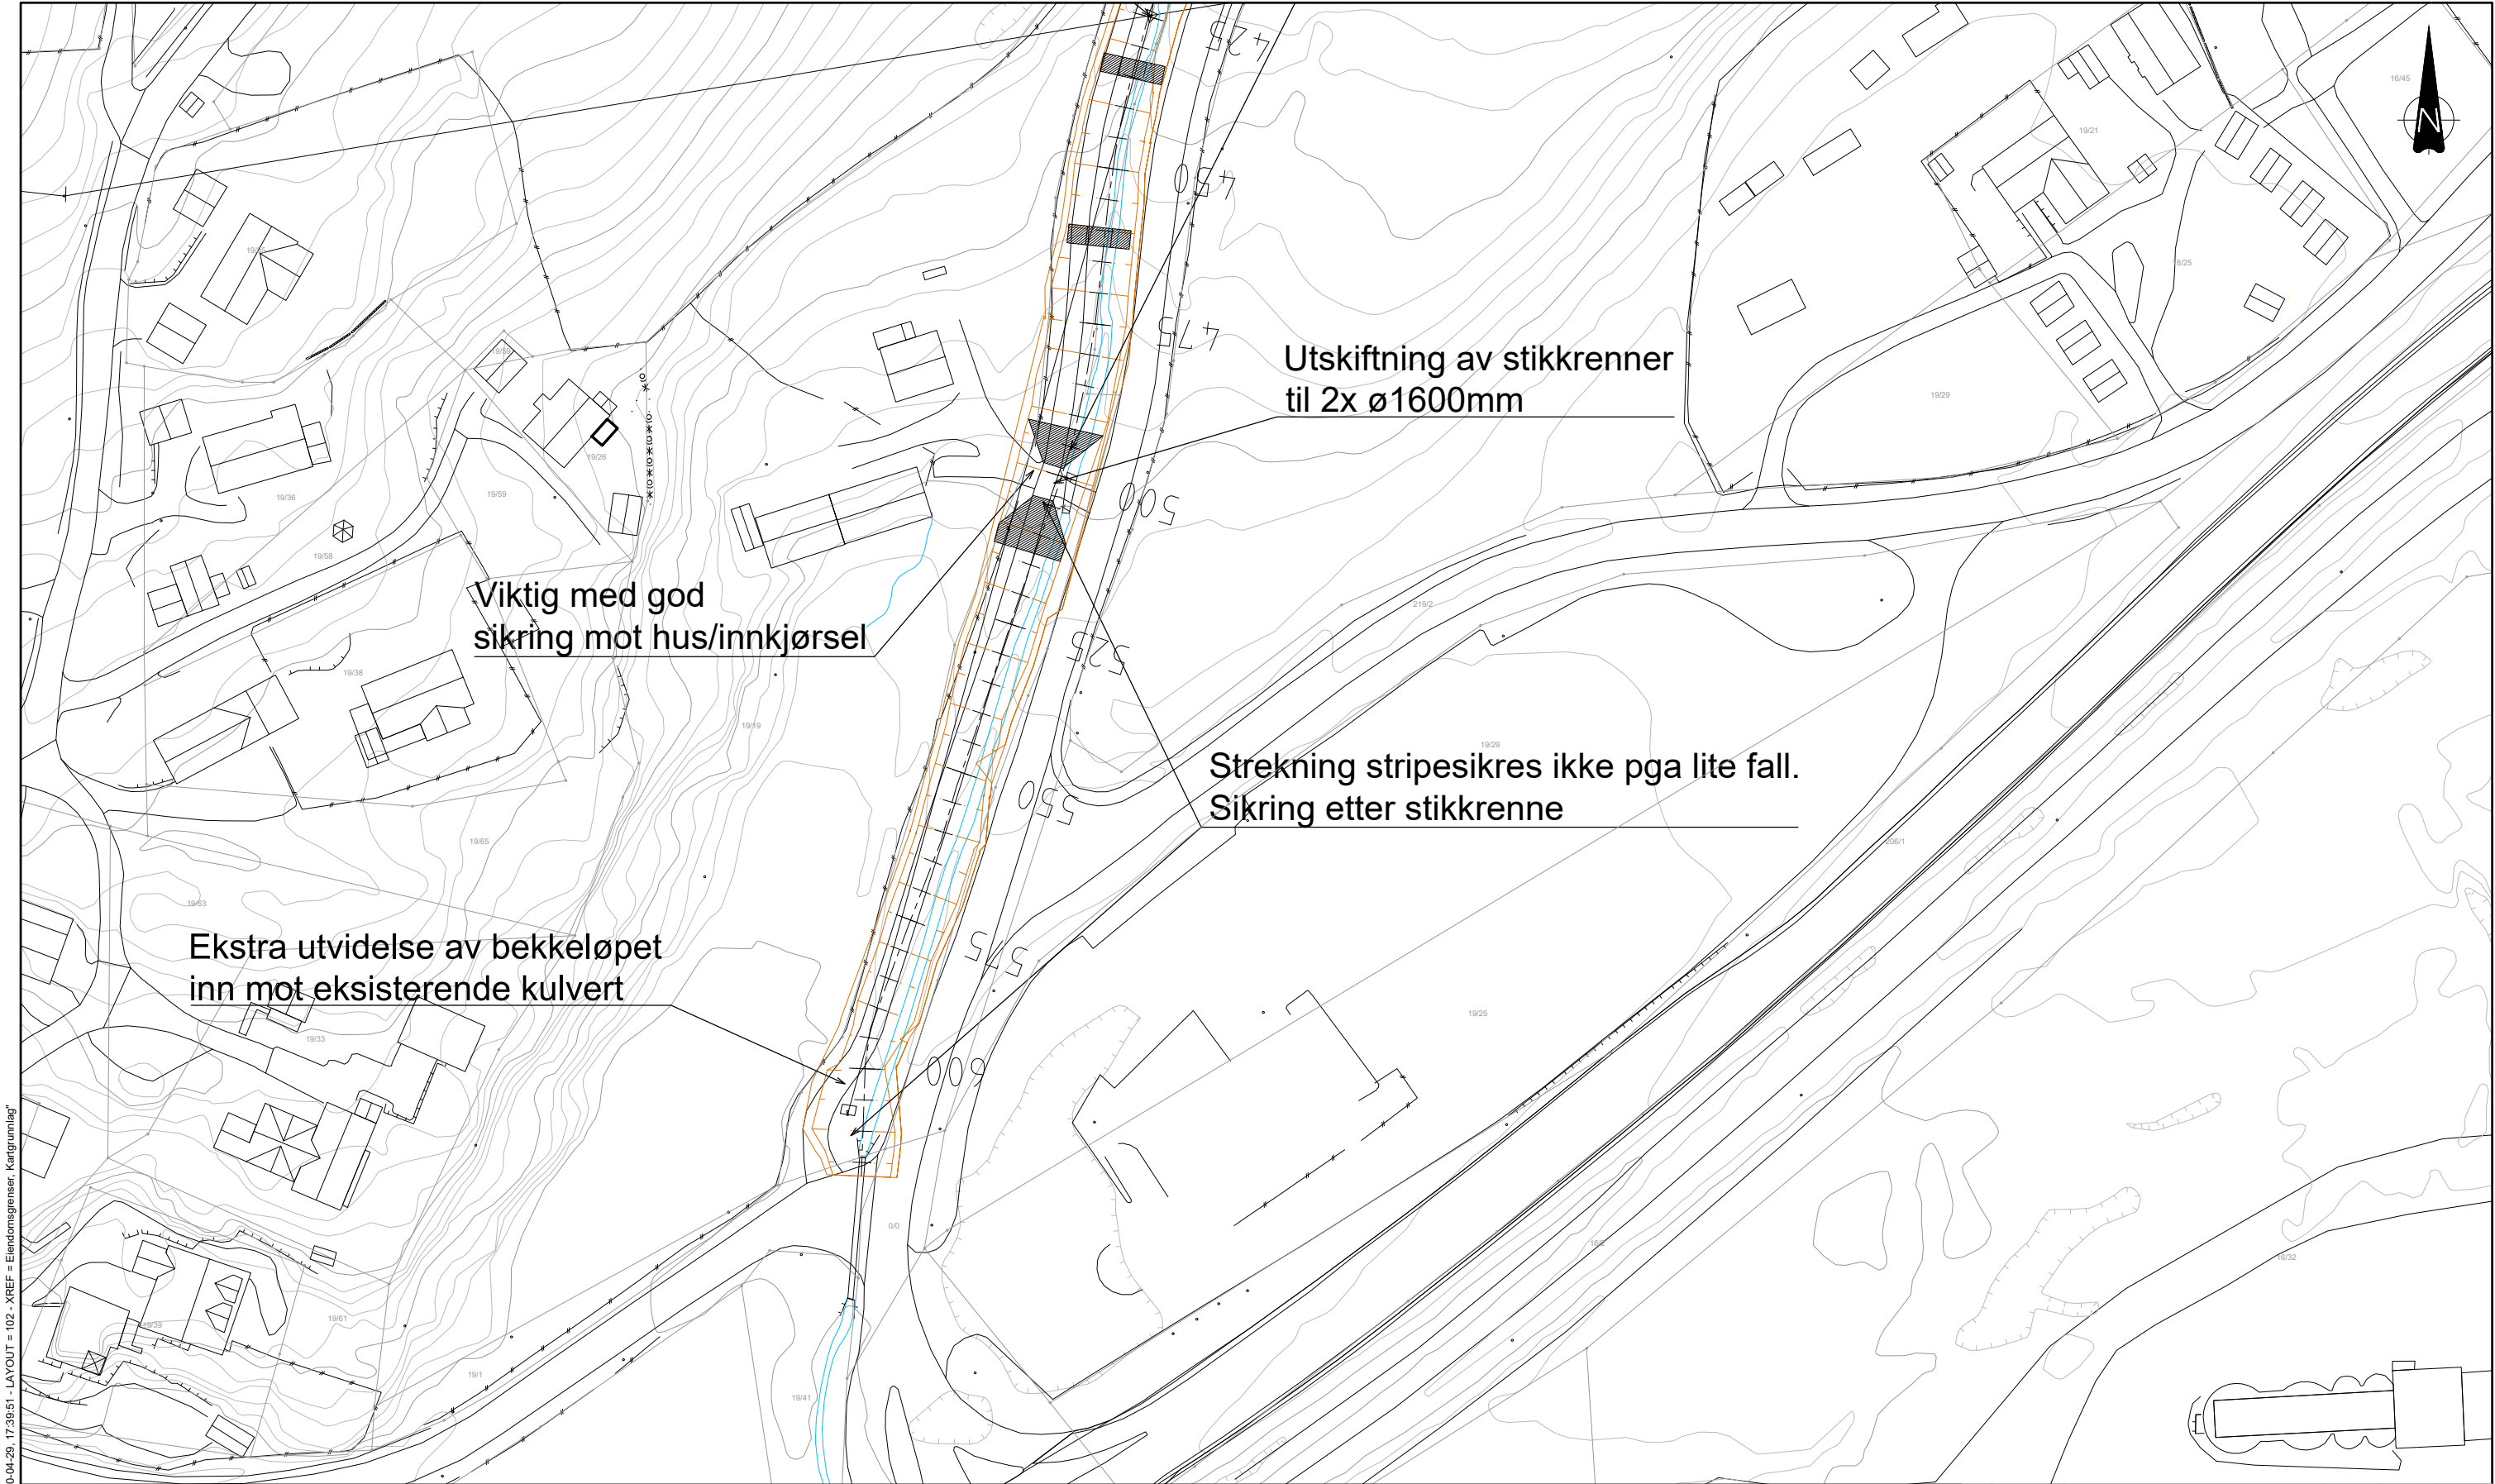


Ekstra utvidelse av bekkeløpet inn mot eksisterende kulvert

Viktig med god sikring mot hus/innkjørsel

Utskifting av stikkrenner til 2x ø1600mm

Strekning stripesikres ikke pga lite fall. Sikring etter stikkrenne

TEGNFORKLARING

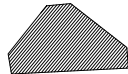

Erosjonssikring før/etter kulvert



Stripesikring

MERKNADER

1. Se notatet *Forutsetninger og beskrivelse utførelse flomsikring Kolobekken* for detaljer
2. Bekkeløpet utvides hele veien
3. G/S-veg må fjernes for å gjøre plass til nytt bekkeløp



F01	2020-04-29	For anskaffelse	KAMBR	LAJEN	KAMBR
Rev.	Dato	Beskrivelse	Utarbeidet	Fagkontroll	Godkjent
Dette dokumentet er utarbeidet av Norconsult AS som del av det oppdraget som fremgår nedenfor. Opphavsretten tilhører Norconsult AS. Dokumentet må bare benyttes til det formål som oppdragsavtalen beskriver, og må ikke kopieres eller gjøres tilgjengelig på annen måte eller i større utstrekning enn formålet tilsier.					Målestokk (gjelder A1)
Sør-Fron kommune					1:500
Flomsikring Kolobekken					
Plan					
Nedre del					
Norconsult		Oppdragsnummer	Tegningsnummer	Revisjon	
		5194313	102	F01	