



3d-illustrasjon prinsipp alkovehus:

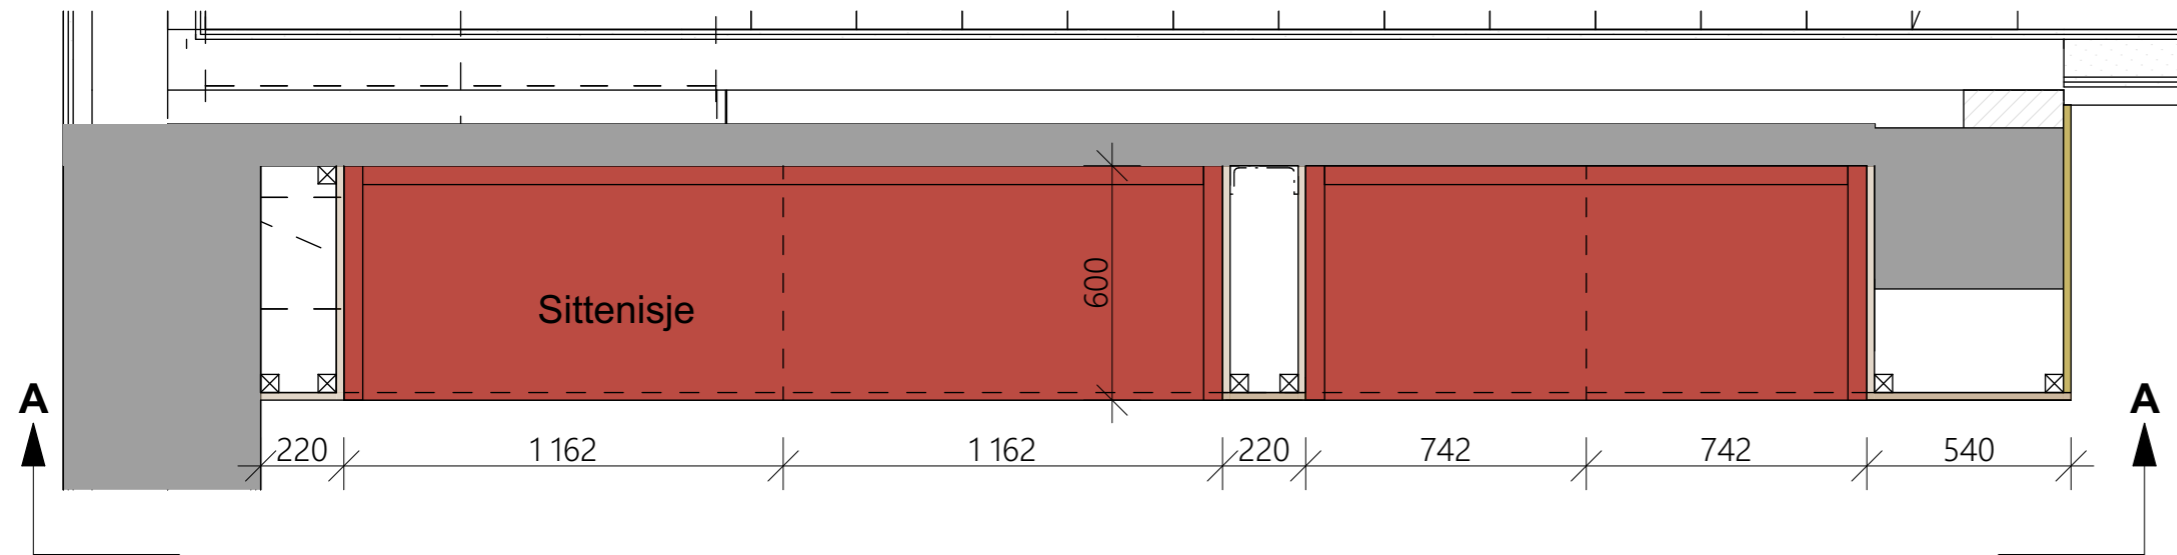

PLAN

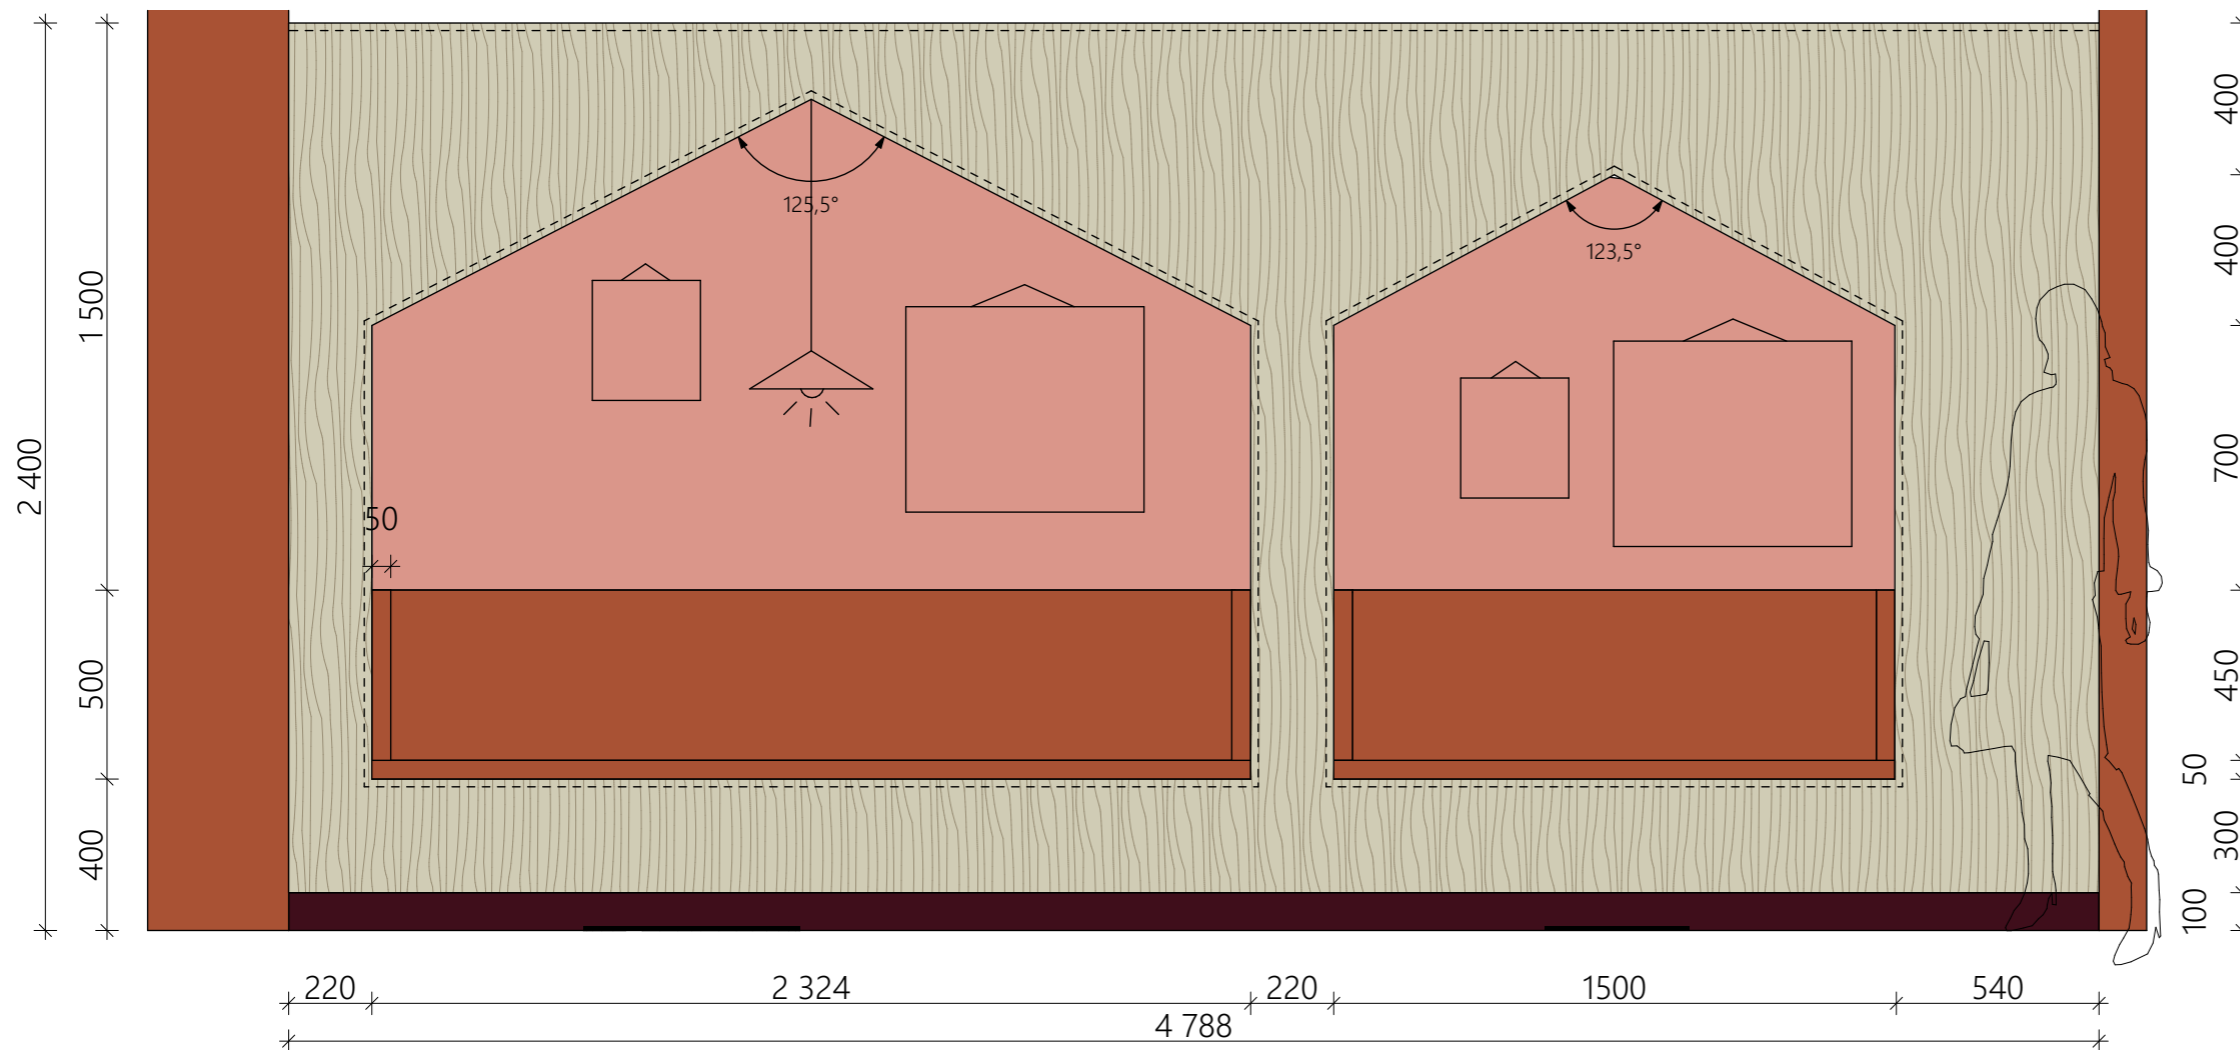

OPPRISS AA

**Alkovehus med sittebenk**  
Rom 1037 (Fyllingsdalen/Laksevåg)

Sittealkove med en utforming som henspiller på små hus. Bygges med utgangspunkt i eksisterende nisjer i bygget, med en utlekting av platematerial som bygger seg rundt disse. Selve sittenisjen har tett himling, samt tette sidevegger i samme overflate som front. I dette rommet avsluttes alkovehuset frittstående fra himling, med tett topp-plate.

Konstruksjonen bygges i egnet platematerial, som må tåle hard bruk. Alle overflater i Formica Elegant Oak Nat eller tilsvarende. Ikke synlige skruer. Intrukket sokkel i sort høytrykkslaminat.

Bakvegg i sittealkoven skal ikke tildekkes med plater, men er malt gipsvegg som en del av nisje.

Innvendig konstruksjon/utlekting mot eksisterende nisjevegger kan utføres i standard konstruksjonsvirke. Det tas med egnet materiale i konstruksjon for å unngå "trommelyd" (behov vurderes).

Sittealkoven skal ha fastmontert polstret sittepute på sete, samt fastmonterte polstrete pute mot bakvegg og sidervegger. Alle puter med tykkelse ca 50mm. Skumkvalitet på puter må være fast, egnet for offentlig miljø og av god kvalitet. Puter skal kles med tekstil egnet for hard offentlig bruk, og må være mulig å tørke av med en fuktig klut, evt. også desinfiseres. Det ønskes vinyl med tekstil-lignende overflate, type Silvertex eller tilsvarende. Endelig detaljering av sittepute med type tekstil avklares med leverandør.

Konstruksjon utformes av møbelsnekker/utførende, i samråd med IARK. Stabilitet og konstruksjon må vurderes av utførende.

**TILBUDSTEGNING**  
VIDERE DETALJERING OG UTARBEIDING AV  
PRODUKSJONSTEGNINGER UTFØRES AV LEVERANDØR.  
KONTROLLMÅL TAS PÅ BYGGEPLASS AV UTFØRENDE.  
PRODUKSJONSTEGNINGER GODKJENNES AV IARK.