

Hengegarderobe prinsipp

Fyllingsdalen/Laksevåg

ID SI-01 / SI-02 / SI-03 / SI-04 / SI-05

Skjemaet viser prinsipp for hengegarderobe yttertøy. Prinsippet må tilpasses de ulike plasseringer og lengder. Produksjonstegninger utarbeides av leverandør for godkjenning.

Noen steder skal garderoben settes inn i allerede bygd nisje av lettvegger. I andre rom skal garderoben stå uten lettvegg på en eller begge sider. Alle garderober skal derfor utføres med sidevanger som vist i prinsipp, slik at de gir et enhetlig uttrykk. Konf. plantegninger for presis plassering.

Alle overflater i omramming/vanger/topplate i Formica Elegant Oak NAT F5374

Skohyller og garderobestang i metall, slitesterk overflate som tåler tenkt bruk.

2. etasje Fyllingsdalen/Laksevåg

ID SI-01 rom 2070-076 Korridor Lengde ca 5000mm


ID SI-02 rom 2070-076 Korridor Lengde ca 2200mm (2 stk)

ID SI-03 rom 2070-076 Korridor Lengde ca 2200mm (NB Uten bakvegg, tilgang fra begge sider)


ID SI-04 rom 2070-001 Venterom Lengde ca 1500mm (med solid bakvegg)

1. etasje Fyllingsdalen/Laksevåg


ID SI-05 rom 1037-42 Korridor Lengde ca 850

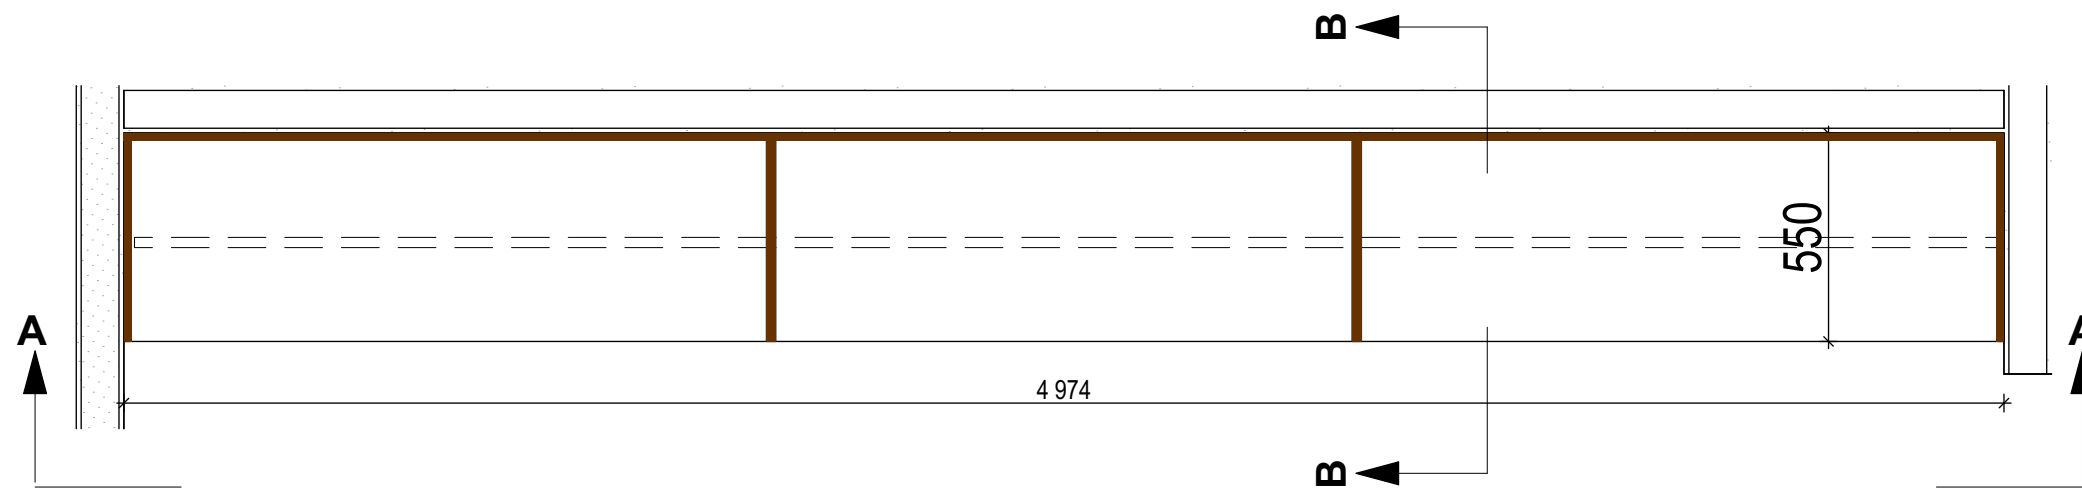

PLAN

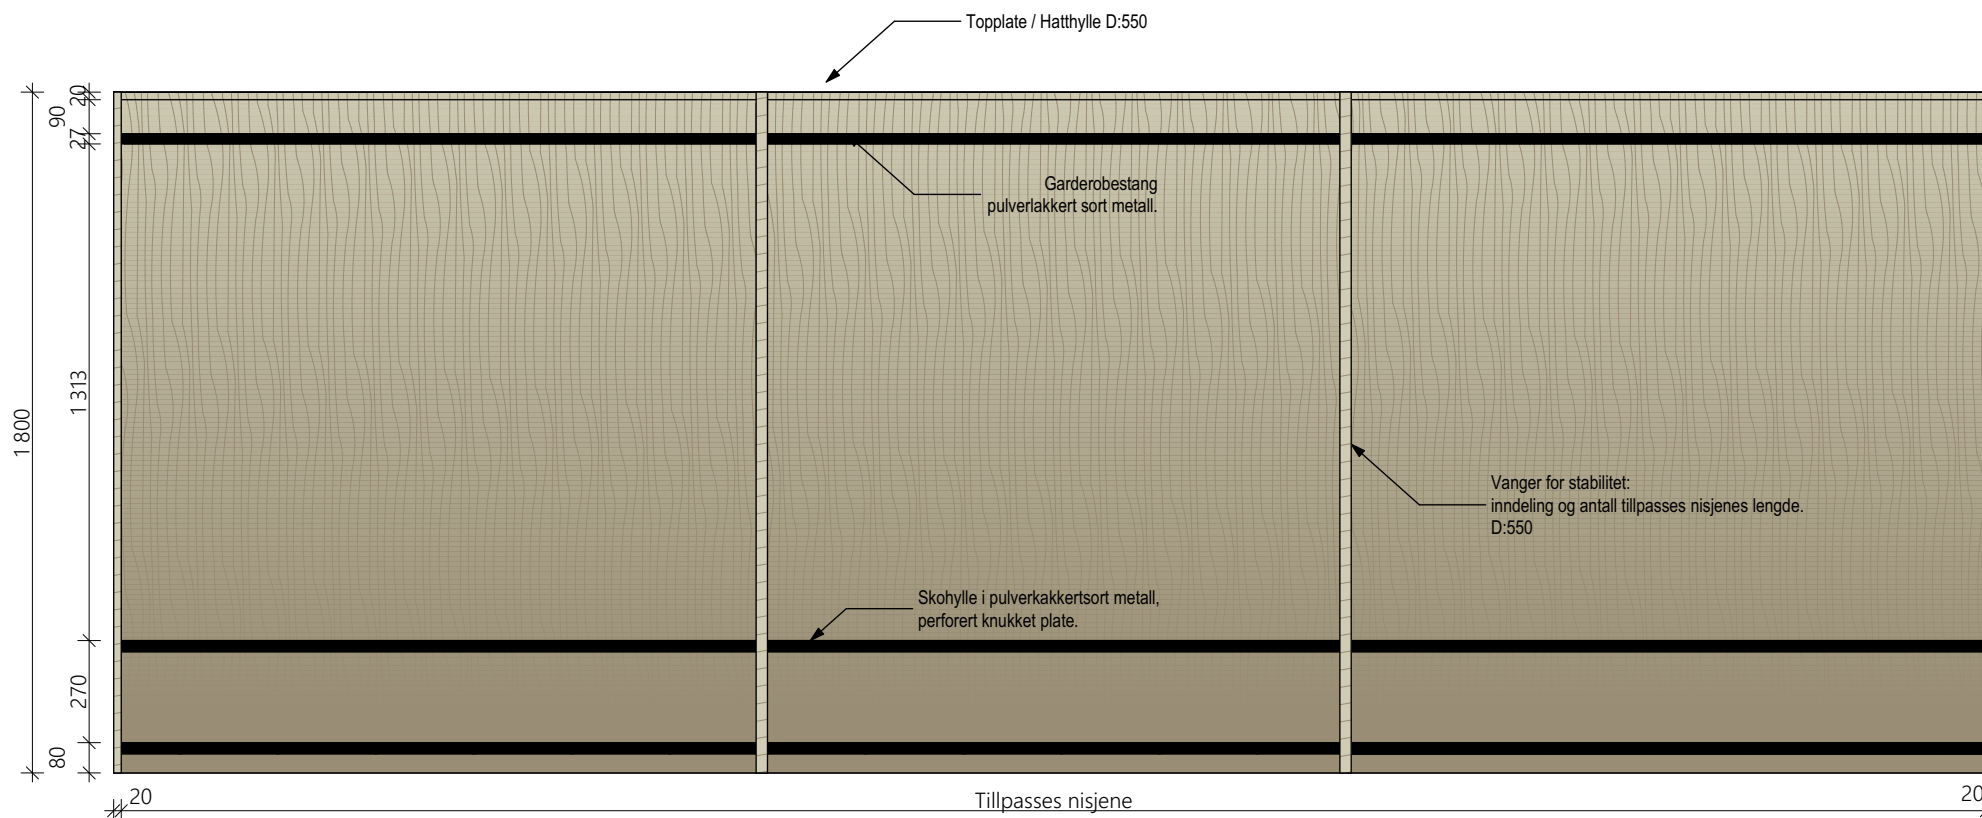

OPPRISS AA

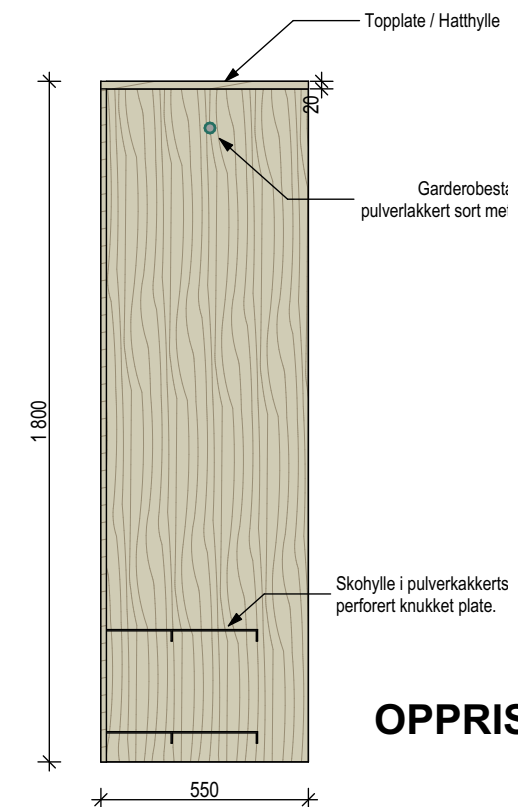

OPPRISS BB

TILBUDSTEGNING
VIDERE DETALJERING OG UTARBEIDING AV
PRODUKSJONSTEGNINGER UTFØRES AV LEVERANDØR.
KONTROLLMÅL TAS PÅ BYGGEPLASS AV UTFØRENDE.
PRODUKSJONSTEGNINGER GODKJENNES AV IARK.