


Plassering av komponenter må utføres med hensyn til servicetilgang.
Målene på bygget og størrelsen på dieselpumpe kan avvike noe fra virkeligheten.

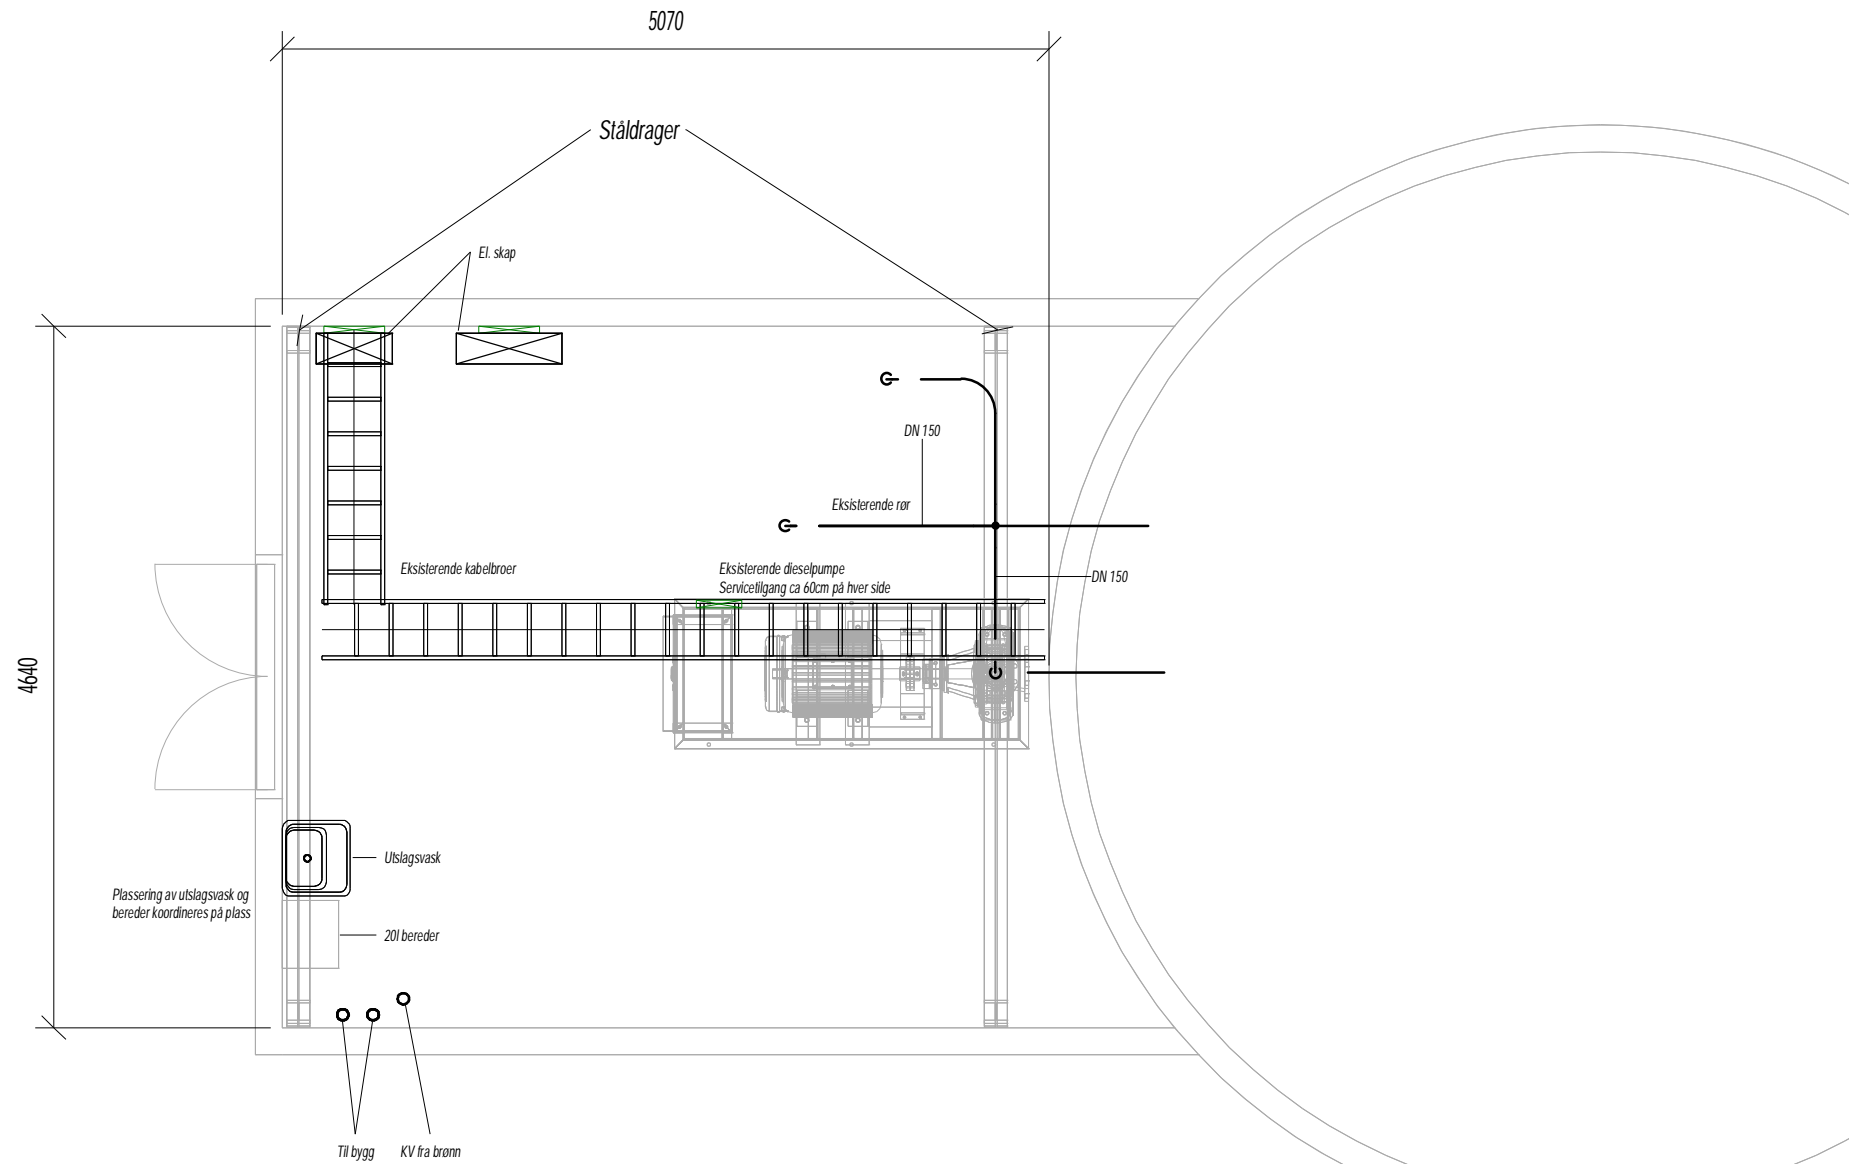


1	30.04.2021	Pumpehus	HJK	FSK						
Rev.	Dato	Revisjon beskrivelse	Tegn.	Kontr.						
SB.Tegningsnummer:										
Eiendomsnummer	Byggnummer	Etasje	Fag	Systemkode	Type tegn.	Løpenr.	Prosj.fase	Rev.	Status	Prosjekt nr. for prosjekterende/lev.
2476	14673	01	V	310	20	001	Tilbud 1	C		2100276

Prosjekteringsgruppen:

- ARK:
- LARK:
- RIB:
- RIG:
- RIV: WSP Teknisk, Ryensvingen 5, 0680 Oslo
- RIE:
- RIBR:
- RIAKU:
- PGK:

Lokaliseringsfigur:

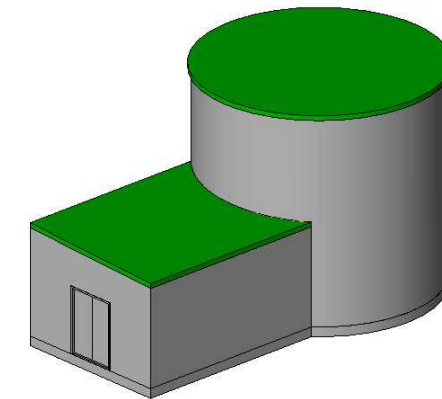

Fase: ANBUDSTEGNING



STATSBYGG

PROSJEKTNR. SB

Titel:

Ørje Tollstasjon
Pumpehus

Godkjent:

Approver

Kontroll prosjekt:

Sign: Kontroll:

Filnavn:

Dato:

03/26/21

Målestokk:

1 : 50 /A3

Kontroll utført:

Sign: Kontroll:

HJK FSK

SB.Tegningsnummer:										Prosjekt nr. for prosjekterende/lev.
Eiendomsnummer	Byggnummer	Etasje	Fag	Systemkode	Type tegn.	Løpenr.	Prosj.fase	Rev.	Status	Prosjekt nr. for prosjekterende/lev.
2476	14673	01	V	310	20	001	Tilbud 1	C		2100276