


Tegnforklaring:

- Eksisterende fjernvarmeledning
- - - Ny fjernvarmeledning

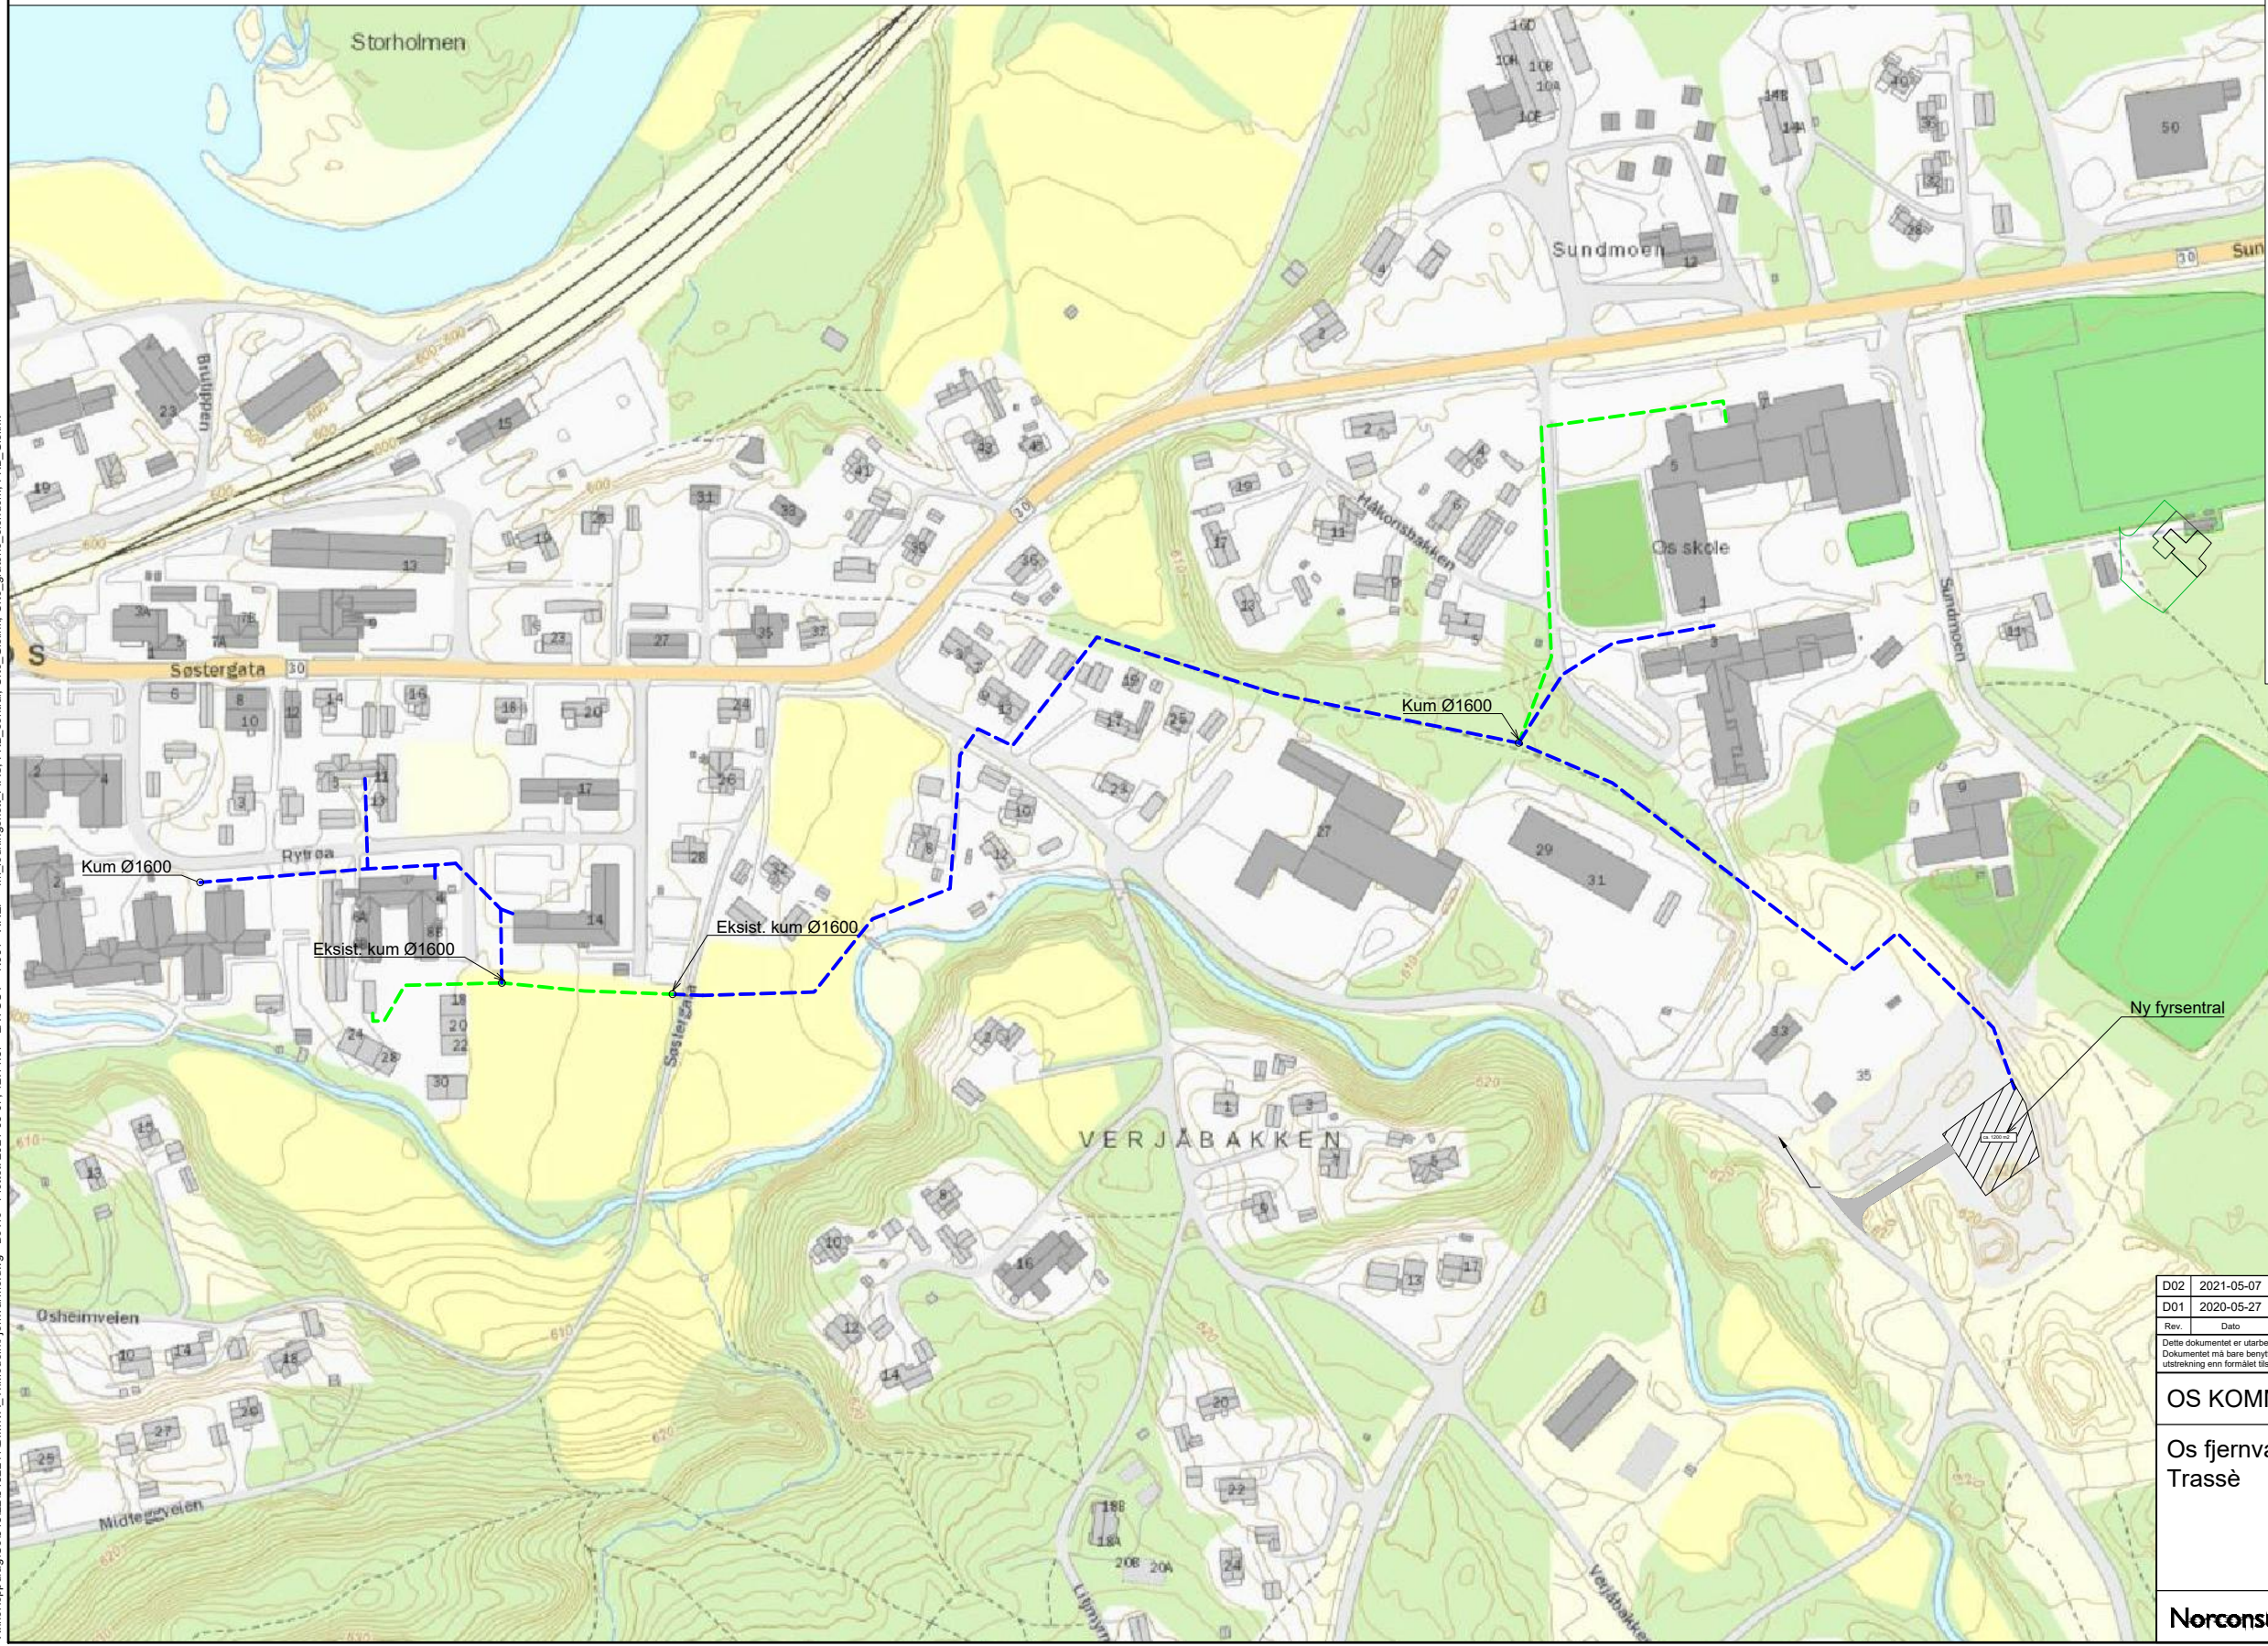

Tegningsnummer	Revisjon
N001	D02

FORELØPIG 2021-05-07

D02	2021-05-07	Endret trasé	BoTro	MadBa
D01	2020-05-27	For godkjenning hos oppdragsgiver	BoTro	
Rev.	Dato	Beskrivelse	Utarbeidet	Fagkontroll
			Godkjent	

Dette dokumentet er utarbeidet av Norconsult AS som del av det oppdraget som fremgår nedenfor. Opphavsretten tilhører Norconsult AS. Dokumentet må bare benyttes til det formål som oppdragsavtalen beskriver, og må ikke kopieres eller gjøres tilgjengelig på annen måte eller i større utstrækning enn formålet tilsier.

OS KOMMUNE Målestokk (gjelder A1)
1:1500

Os fjernvarme
Trassé

Norconsult	Oppdragsnummer	Tegningsnummer	Revisjon
	5182241	N001	D02

X:\tron\oppdrag\Os\151022\5182241\BIM\VA_T\Modell\Fjernvarme.dwg - BoTro - Plottet: 2021-05-07, 12:11:57 - LAYOUT = N001 - XREF = fm_jehtingnet\FIAS_FKB_sentral_Os_Gislink_Os_gfabne_eiendom_FKB_Gislink