


\\fos-masuni-01\Bodo\Felles\prosjekt\10220860-01\10220860-01-03\_ARBEIDSONMRAADE\21\_fagomraade\11\_Geoteknik\modeller\Kladd igh\Mudringsvolumer.dwg. - Layout: (RIG-TEG-906); - Plottet av: igh, Dato: 2021.04.20 kl 9:13

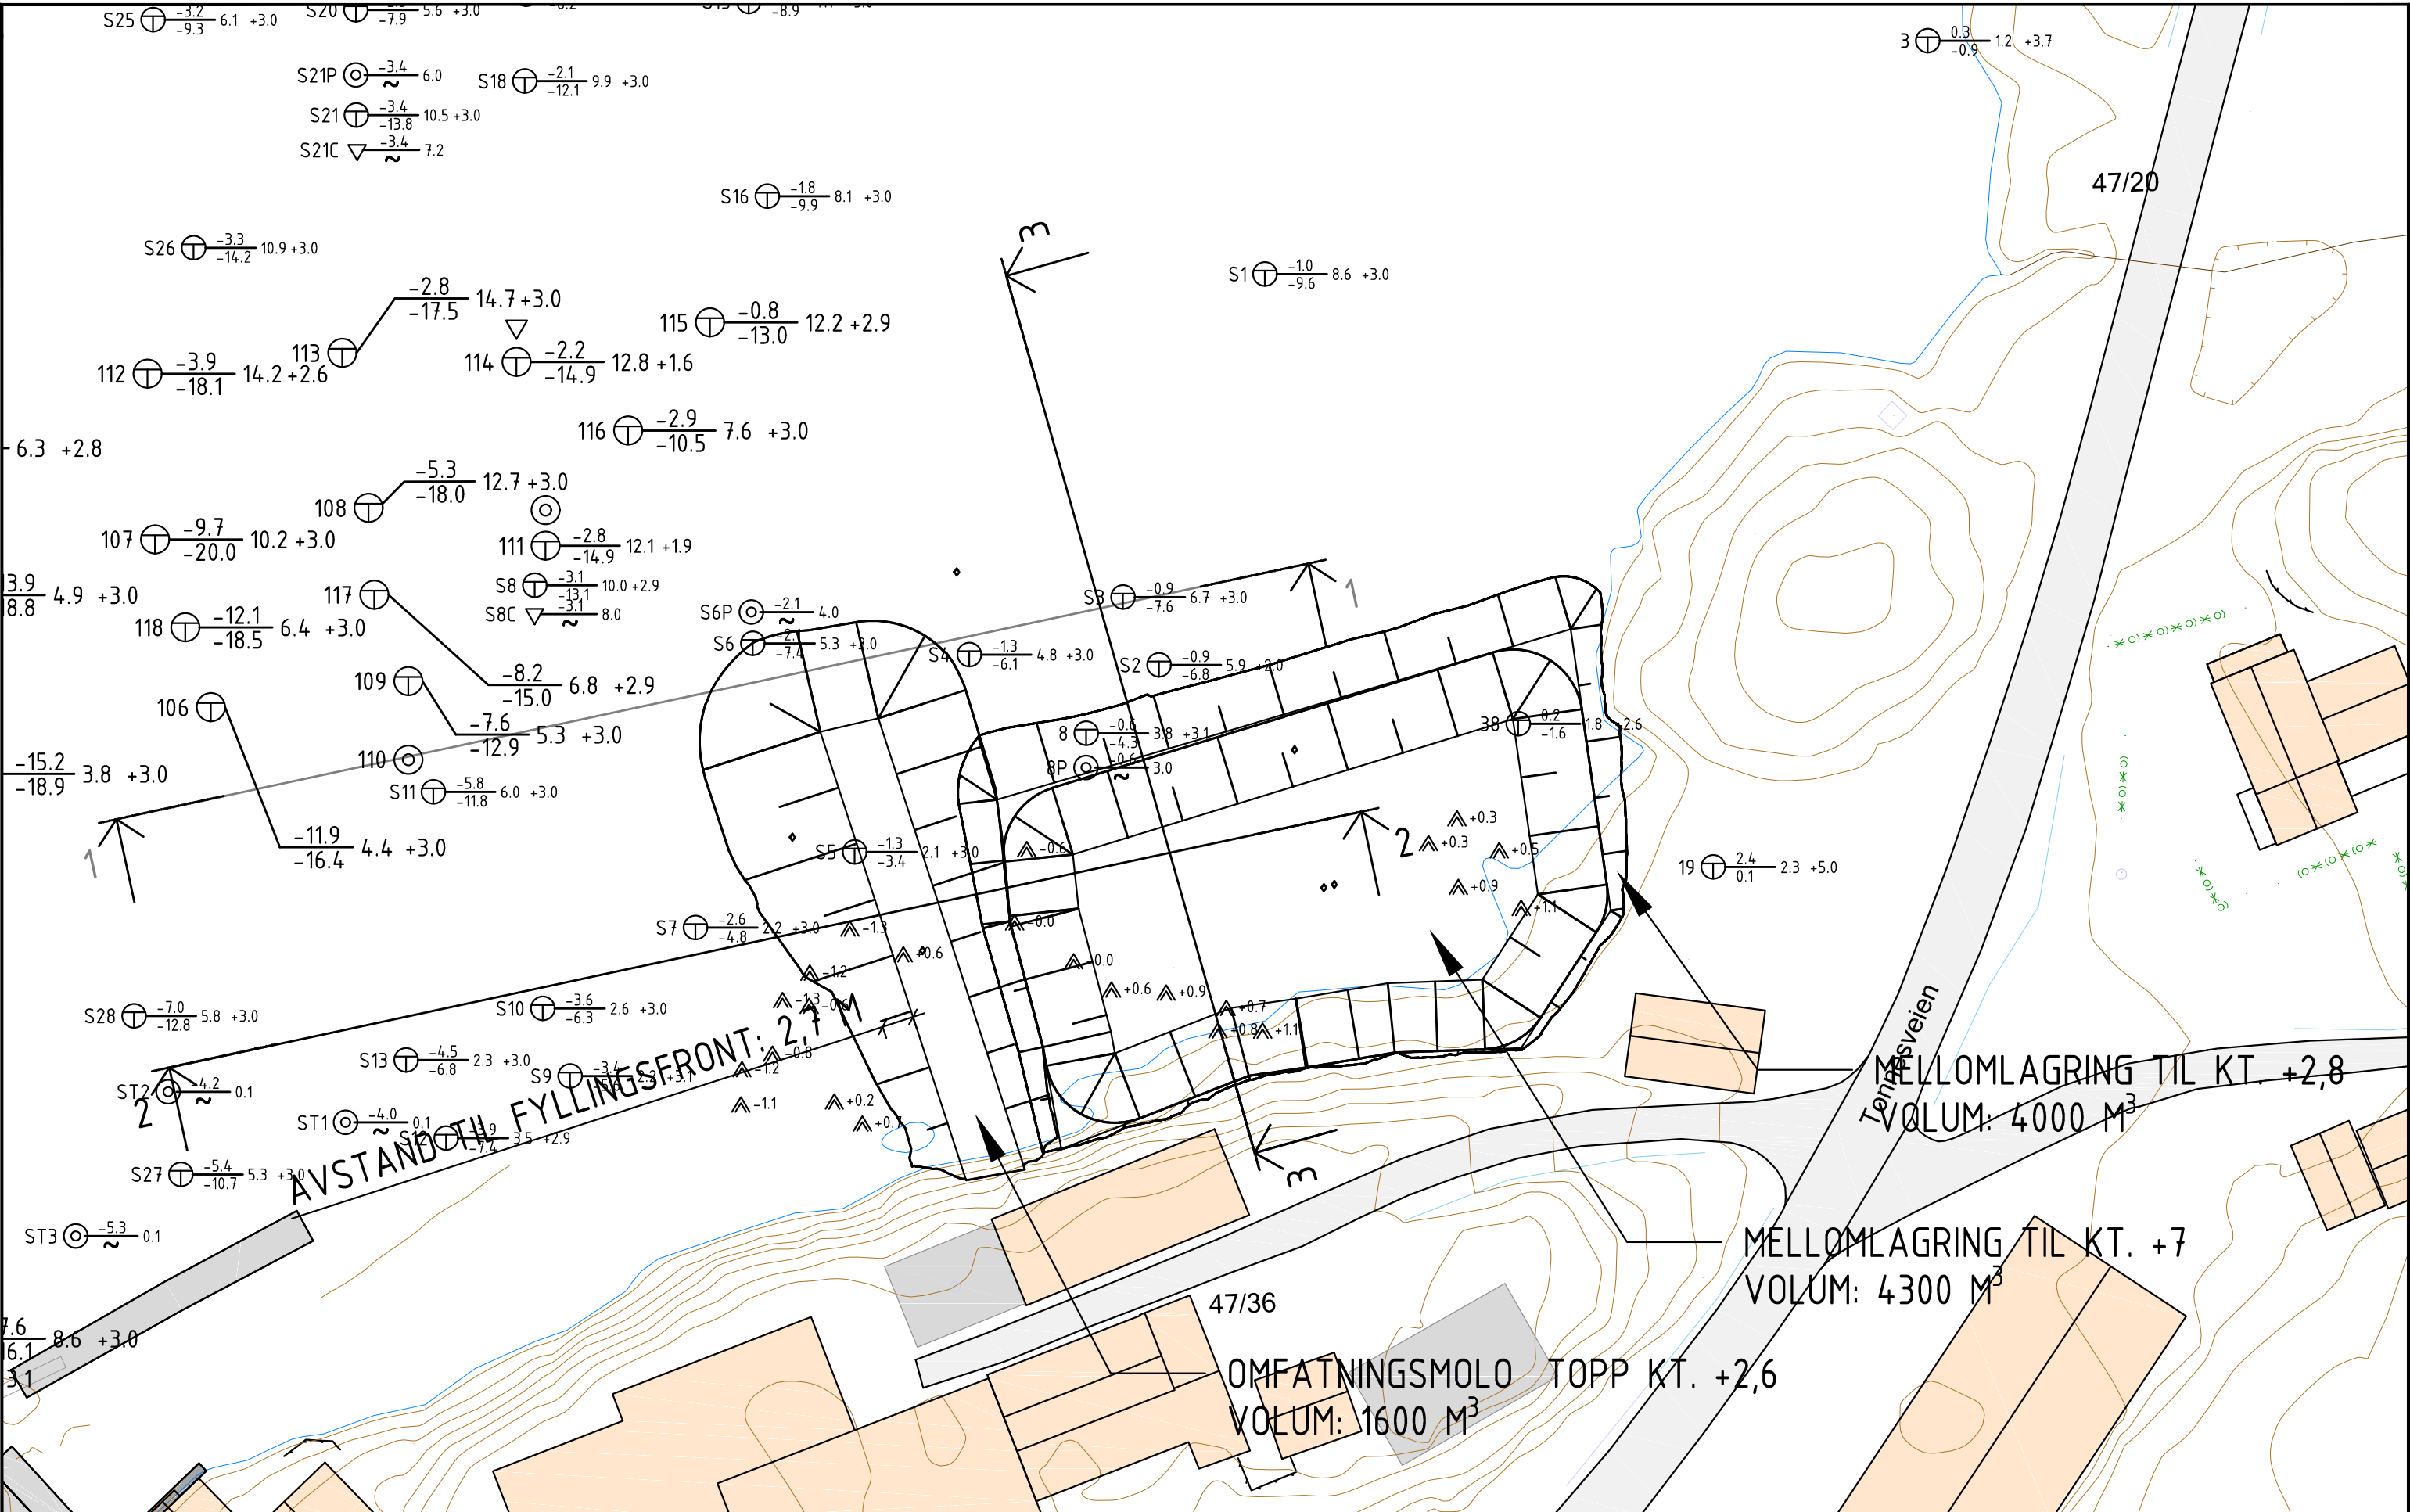

Rev.	Beskrivelse	Endr.liste	Dato	Tegn.	Kontr.	Godkj.
01						

**Multiconsult**  
www.multiconsult.no

NORDLAND FYLKESKOMMUNE  
8804877 FV. 7410 TONNES FERJELEIE  
KART MED BORINGER  
MELLOMLAGRING

Status	-	Fag	RIG	Originalt format	A3	Dato	2021-04-20
Konstr./Tegnet	IGH	Kontrollert	TONES	Godkjent	TONES	Målestokk	1:500
Oppdragsnr.	10220860	Tegningsnr.	RIG-TEG-906	Rev.	00		