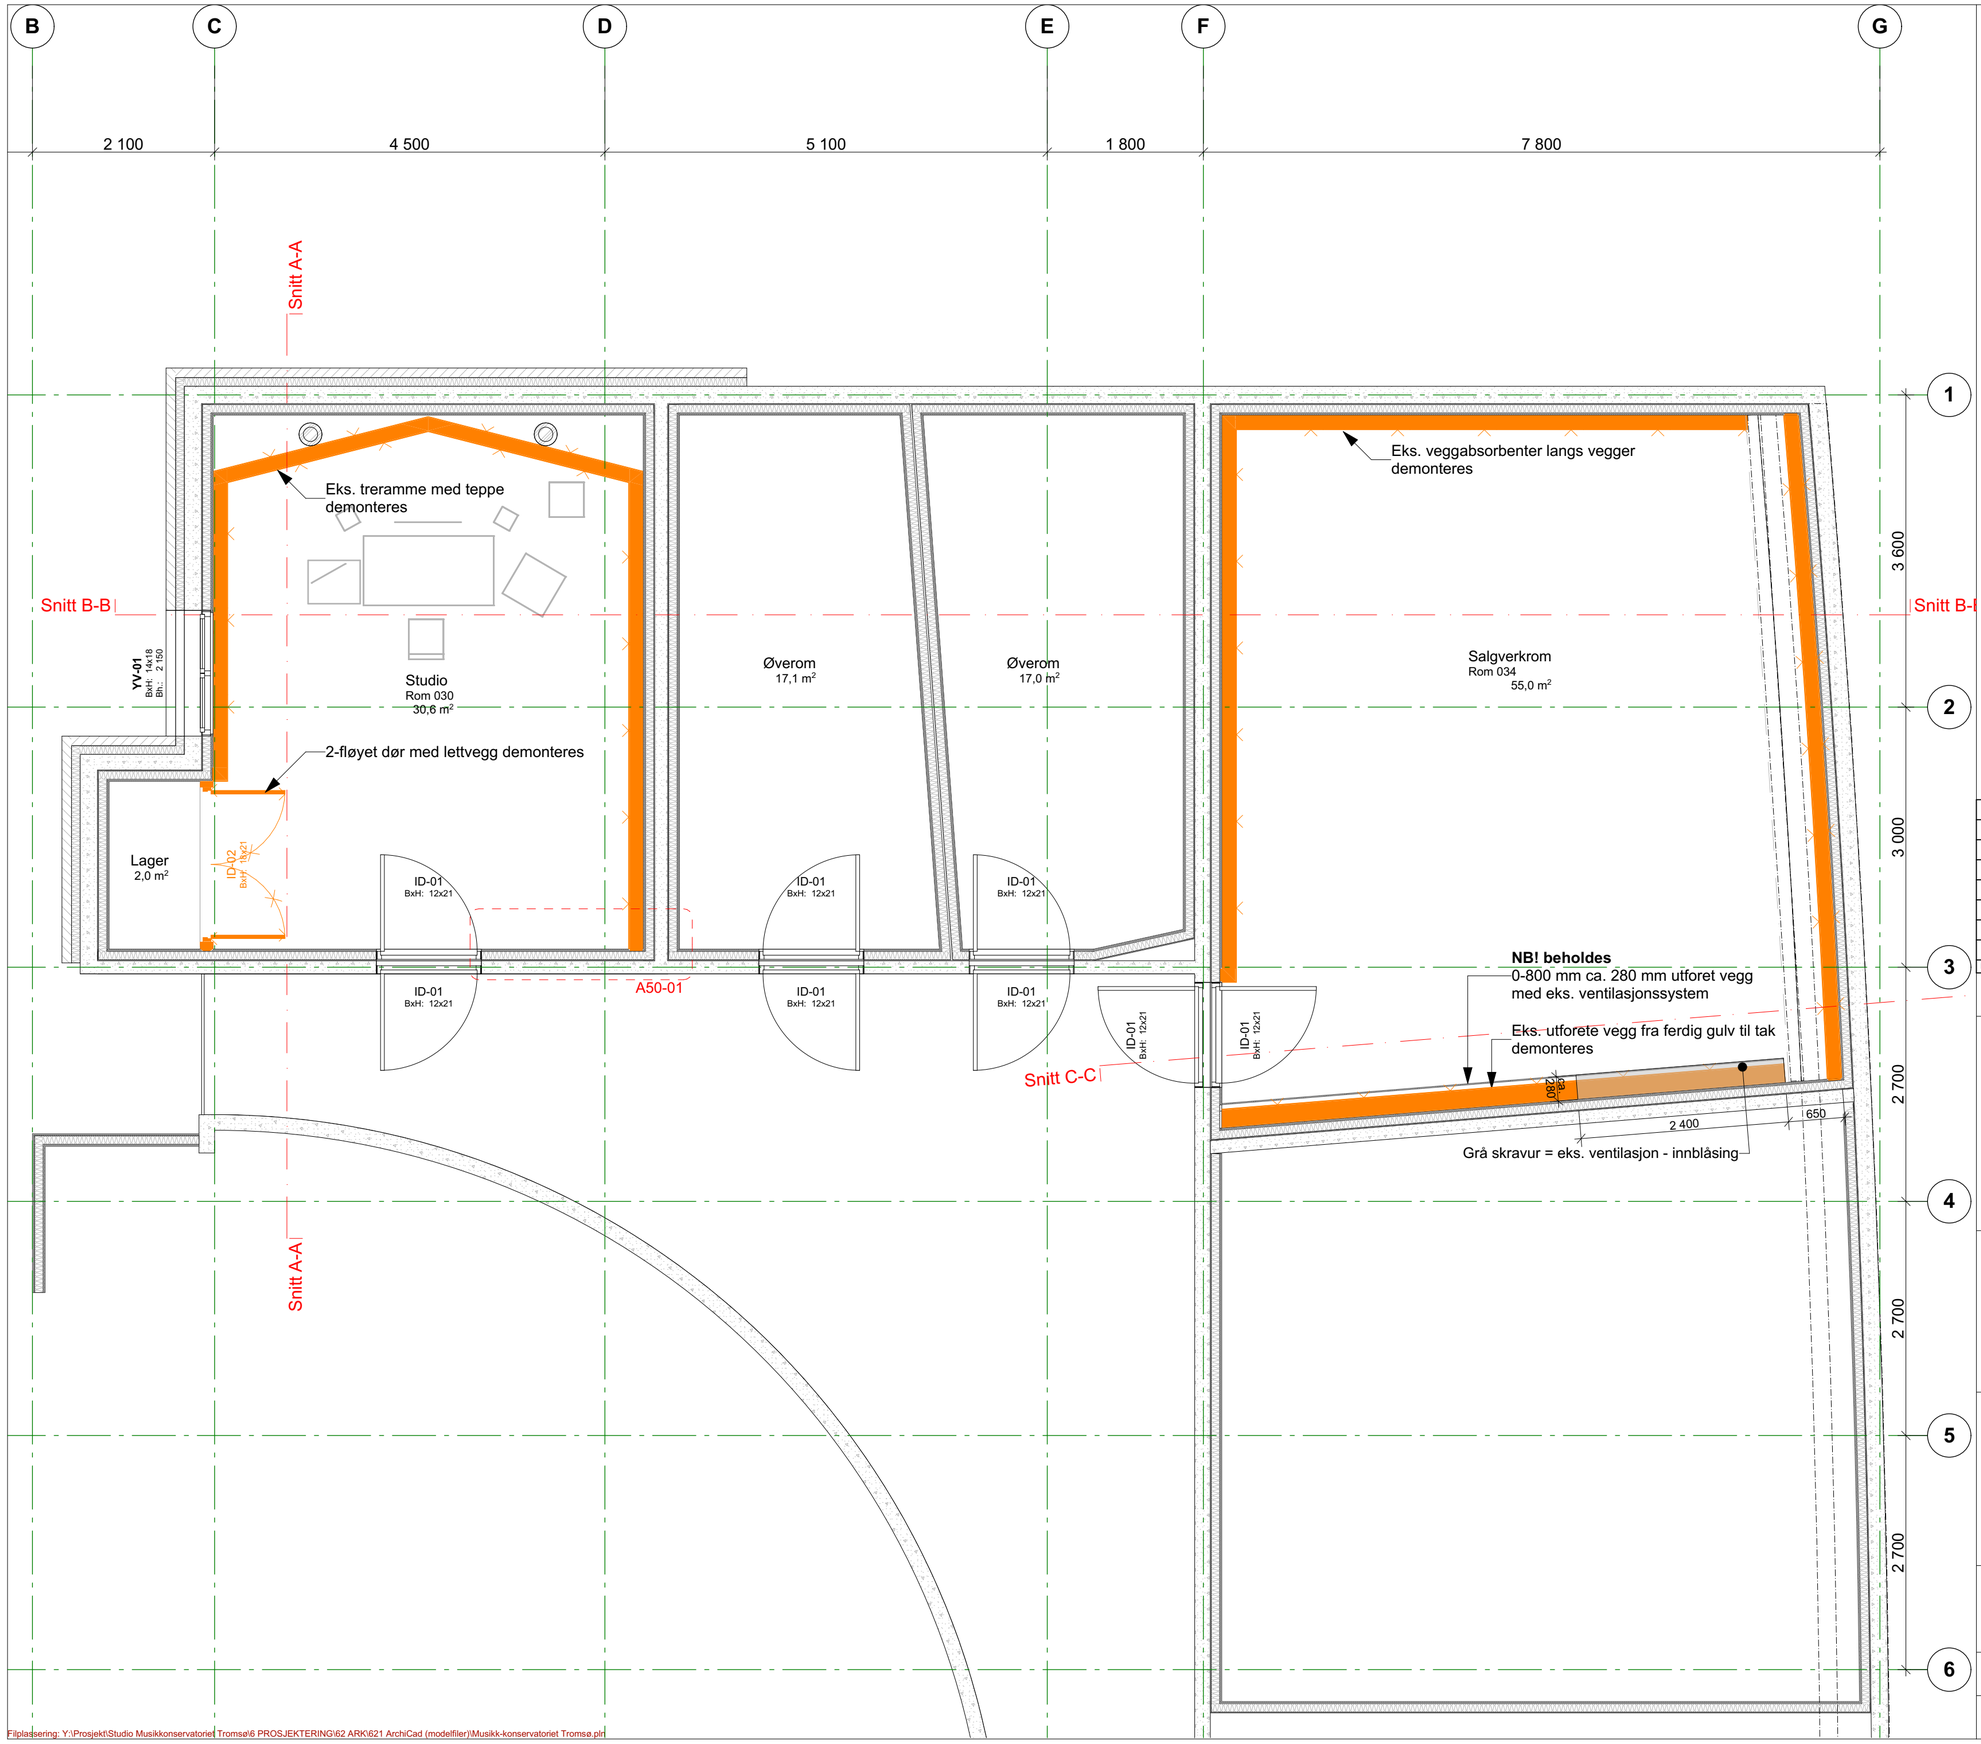

Rev	Nr	Beskrivelse	Dato	Sign	Kontr

Type tegning: Plan U. Etasje - eks. situasjon

Tegning nr.: A22-101

Rev:

N

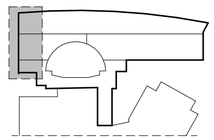

HRTB

HRTB A/S Arkitekter MNAL
St. Olavs gt. 28
0166 Oslo
Telefon: +47 22993230
E-post: firmapost@hrtb.no
www.hrtb.no
NO 912 838 161 MVA

#Site Name

2038.01

Musikkonservatoriet Tromsø

Krognessvegen 33
9006 Tromsø
119/3298

Plan U. Etasje - eks. situasjon

Tegnet av:	Kontrollert:	Prosjektfase:	
AMU	AMU	Tilbud	
Dato: 20.11.2020	**Målestokk:** 1:50 /A2	**Tegning nr.:** A22-101	**Rev:**

Filplassering: Y:\Prosjekt\Studio Musikkonservatoriet Tromsø\6 PROSJEKTERING\62 ARK\621 ArchiCad (modellfiler)\Musikk-konservatoriet Tromsø.pln