

Tegnforklaring

Eksisterende nedpendlede T-profilssystem beholdes.
 Himlingsplatene erstattes med 50 % harde og 50 % myke himlingsplater.
 Platene er fordelt i sjakkemønster.
 NB! Referansepunkt = Stolen ved miksebord = myk plate


- Myke plater
Type: 40 mm Ecophon Master
- Harde plater
Type: 13 mm Gipsplater

Tegninger må leses sammen med dokument "romakustisk innredning" utarbeidet av Brekke og Strand

Alle typer trepanel skal beises / behandles før bygging.
 Valgfri farge, avklares med ARK i detaljprosjektering

Rev	Nr	Beskrivelse	Dato	Sign	Kontr

Type tegning: Himlingsplan U. Etasje	Tegning nr.: A25-401	Rev:
---	-------------------------	------

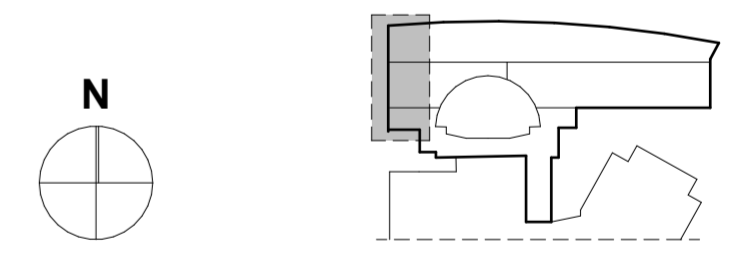

HRTB | HRTB A/S Arkitekter MNAL
 St. Olavs gt. 28
 0166 Oslo
 Telefon: +47 22993230
 E-post: firmapost@hrtb.no
 www.hrtb.no
 NO 912 838 161 MVA

#Site Name
 2038.01
Musikkonservatoriet Tromsø
 Krognessvegen 33
 9006 Tromsø
 119/3298

Himlingsplan U. Etasje

Tegnet av: AMU	Kontrollert: AMU	Prosjektfase: Tilbud	Rev:
Dato: 20.11.2020	Målestokk: 1:50 /A2	Tegning nr.: A25-401	

Filplassering: Y:\Prosjekt\Studio Musikkonservatoriet Tromsø\6 PROSJEKTERING\62 ARK\621 Arch\Cad (modellfiler)\Musikk-konservatoriet Tromsø.plt