



Tegningsforklaring

Tegninger må leses sammen med dokument "romakustisk innredning" utarbeidet av Brekke og Strand

Alle typer trepanel skal beises / behandles før bygging.
Valgfri farge, avklares med ARK i detaljprosjektering

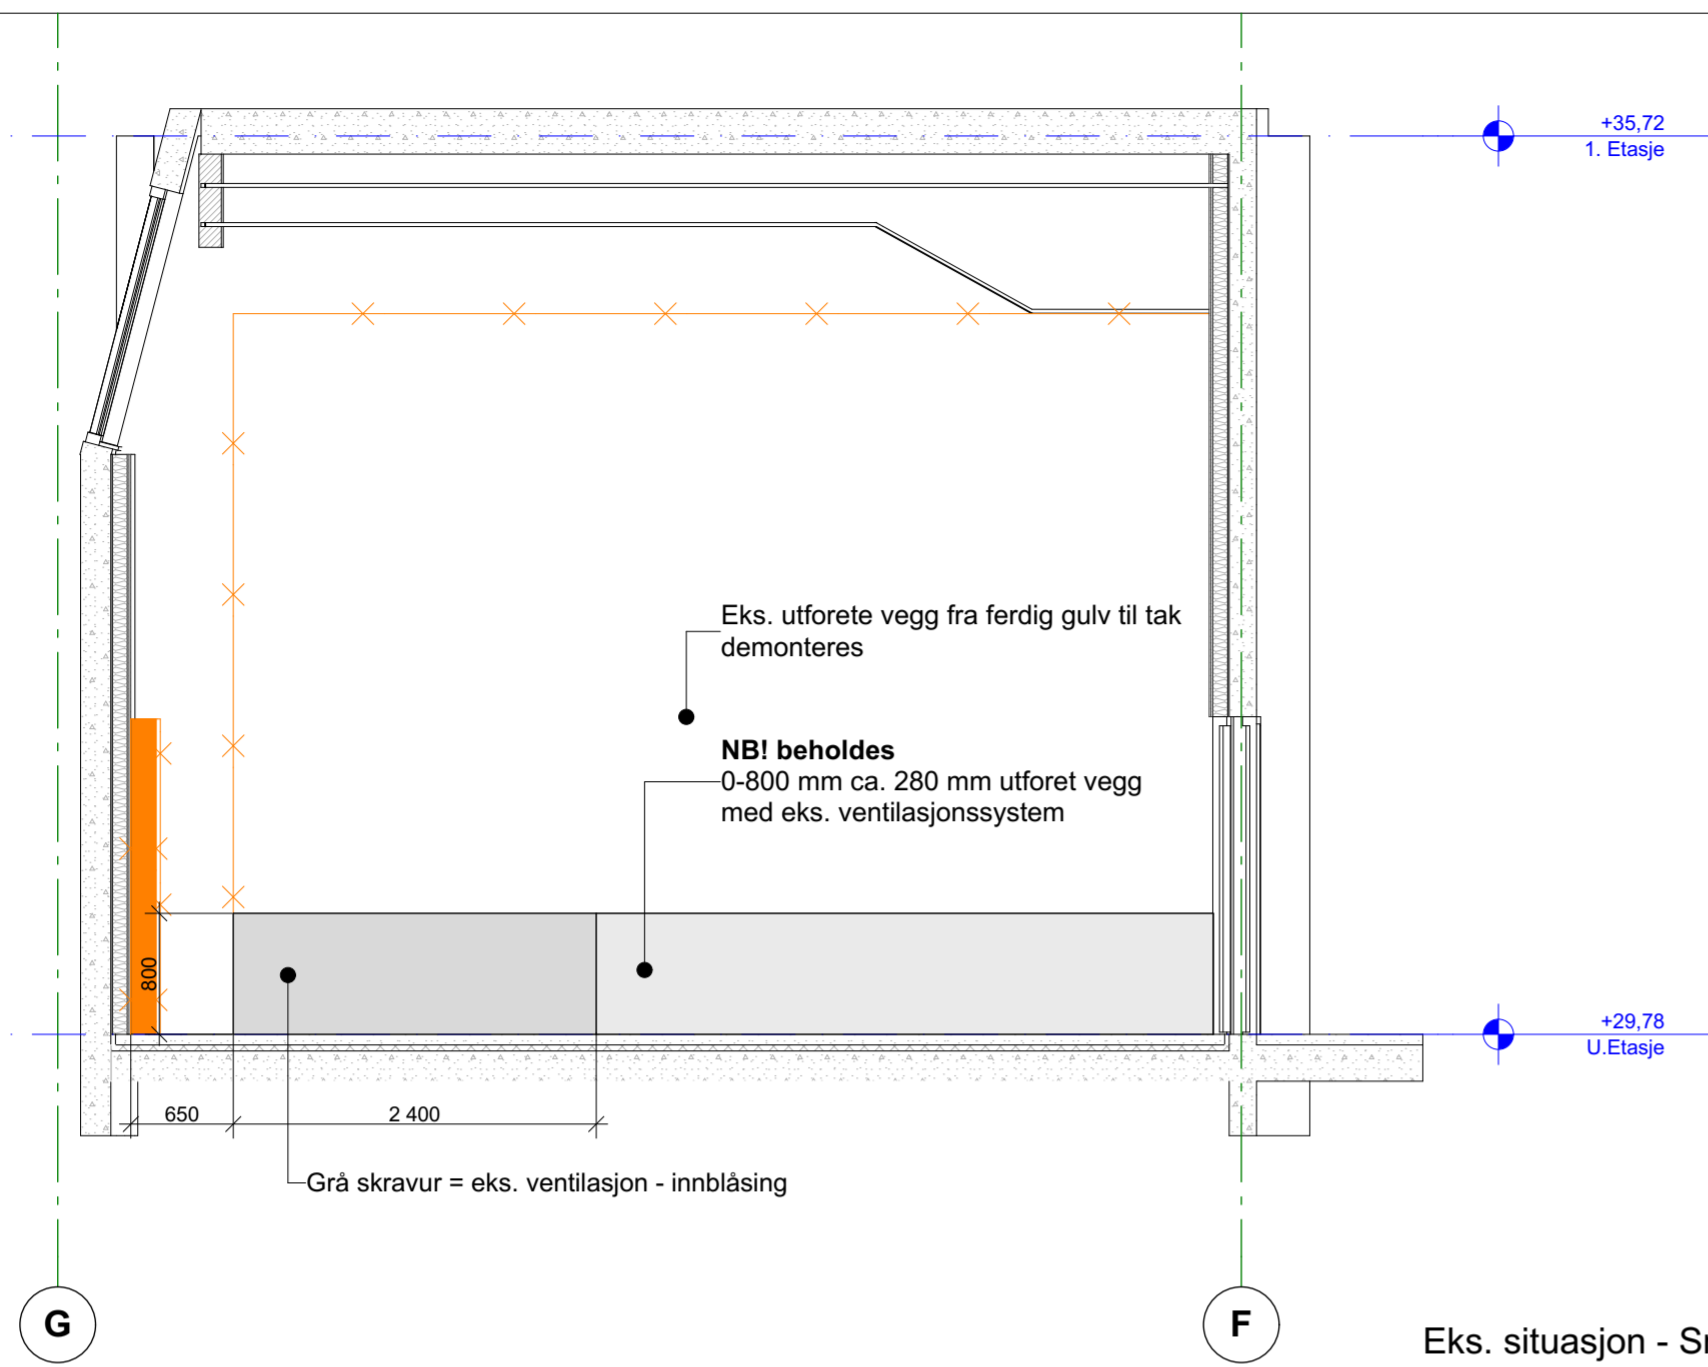


Eks. situasjon - Snitt C-C

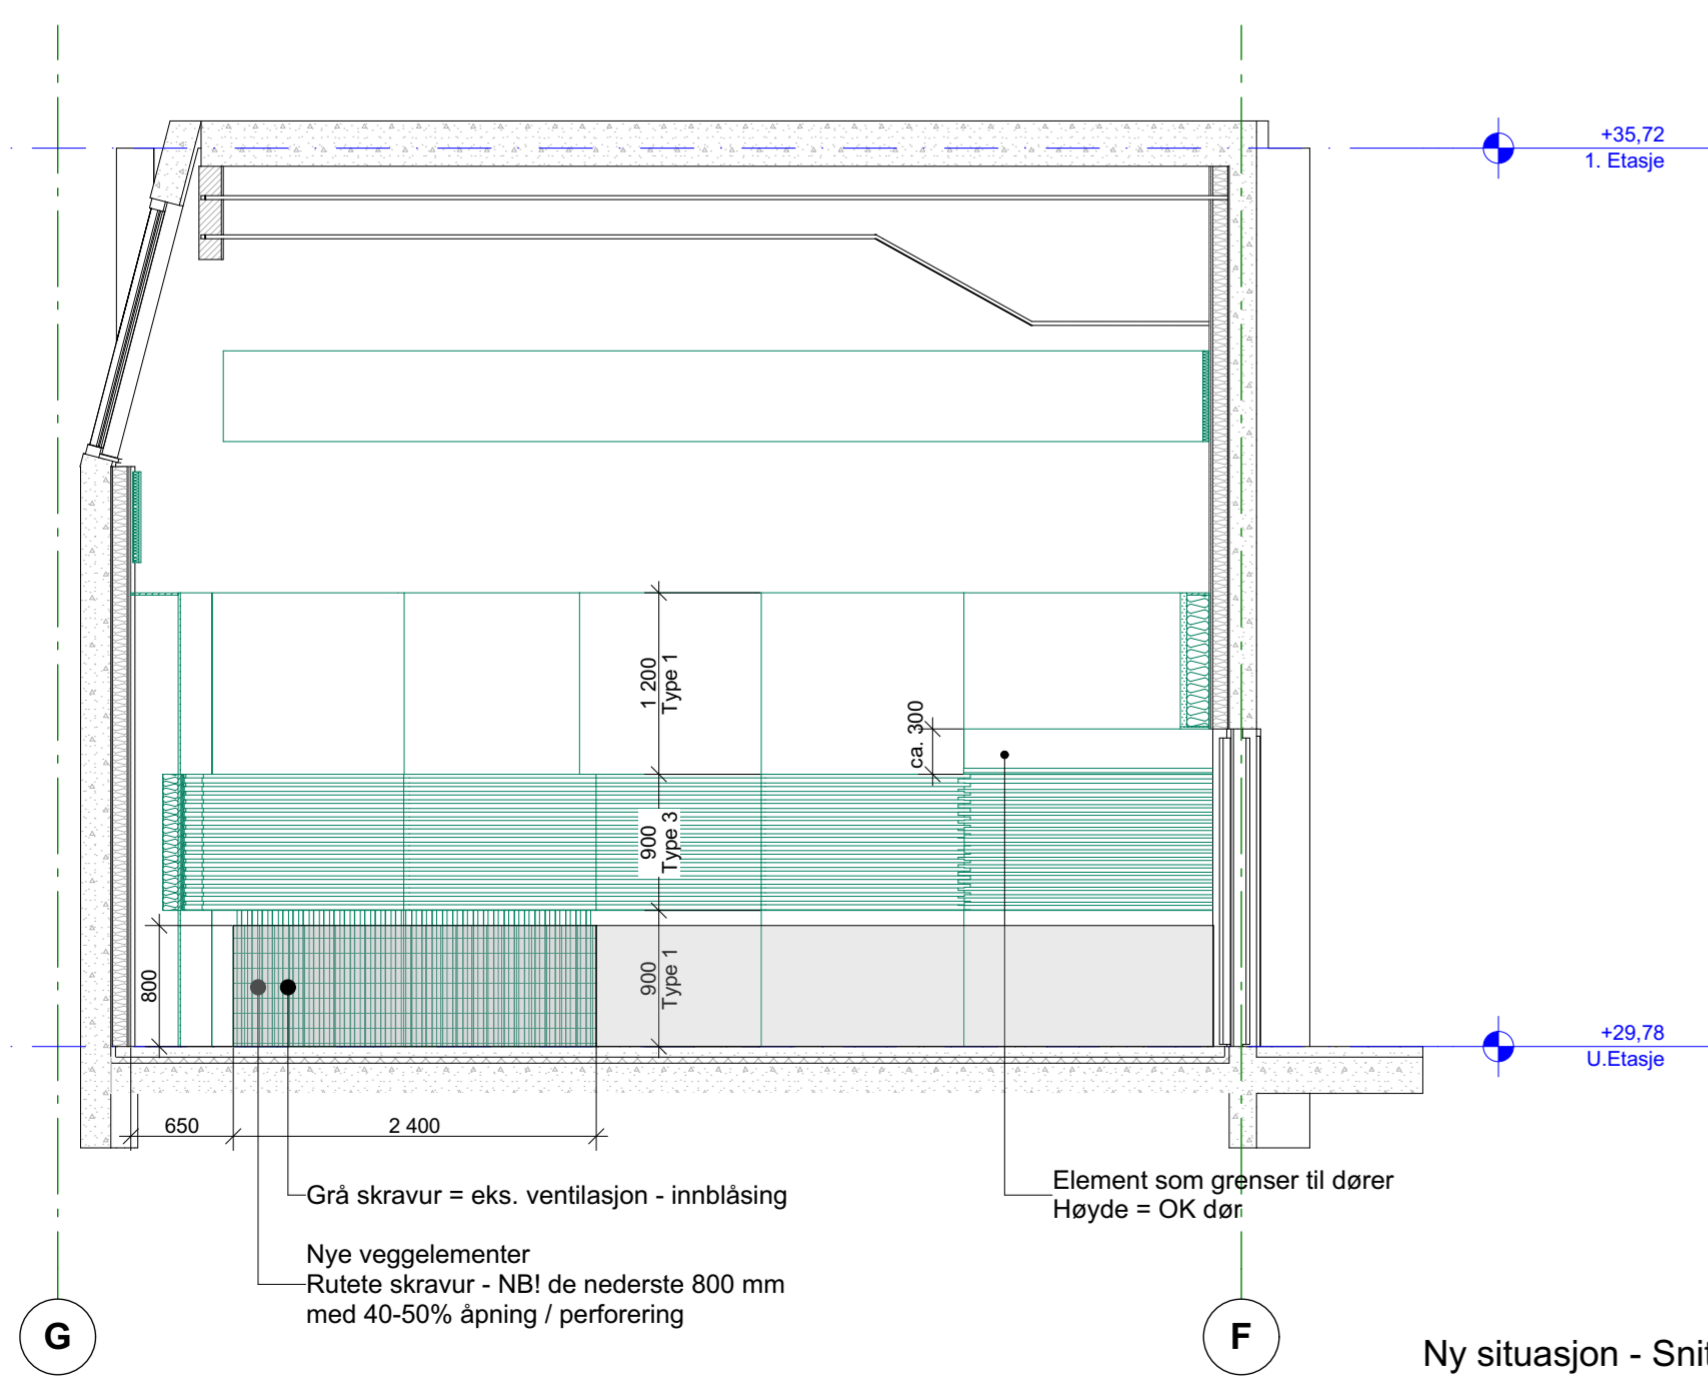

Ny situasjon - Snitt C-C

Rev	Nr	Beskrivelse	Dato	Sign	Kontr

Type tegning: Snitt CC- eks. og ny situasjon	Tegning nr.: A30-103	Rev:
---	-------------------------	------

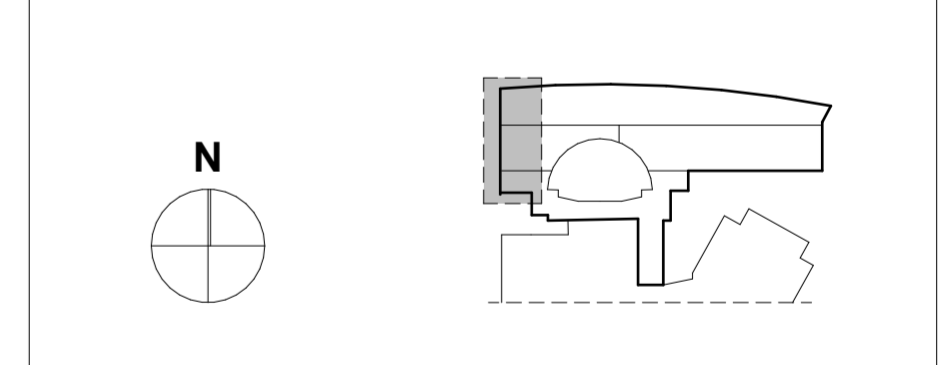

HRTB HRTB A/S Arkitekter MNAL
St. Olavs gt. 28
0166 Oslo
Telefon: +47 22993230
E-post: firmapost@hrtb.no
www.hrtb.no
NO 912 838 161 MVA

#Site Name
2038.01
Musikkonservatoriet Tromsø
Krognessvegen 33
9006 Tromsø
119/3298

Snitt CC- eks. og ny situasjon

Tegnet av: AMU	Kontrollert: AMU	Prosjektfase: Tilbud	Rev:
Dato: 20.11.2020	Målestokk: 1:50 /A2	Tegning nr.: A30-103	