


Tegningsforklaring

Tegninger må leses sammen med dokument "romakustisk innredning" utarbeidet av Brekke og Strand

Alle typer trepanel skal beises / behandles før bygging.
Valgfri farge, avklares med ARK i detaljprosjektering

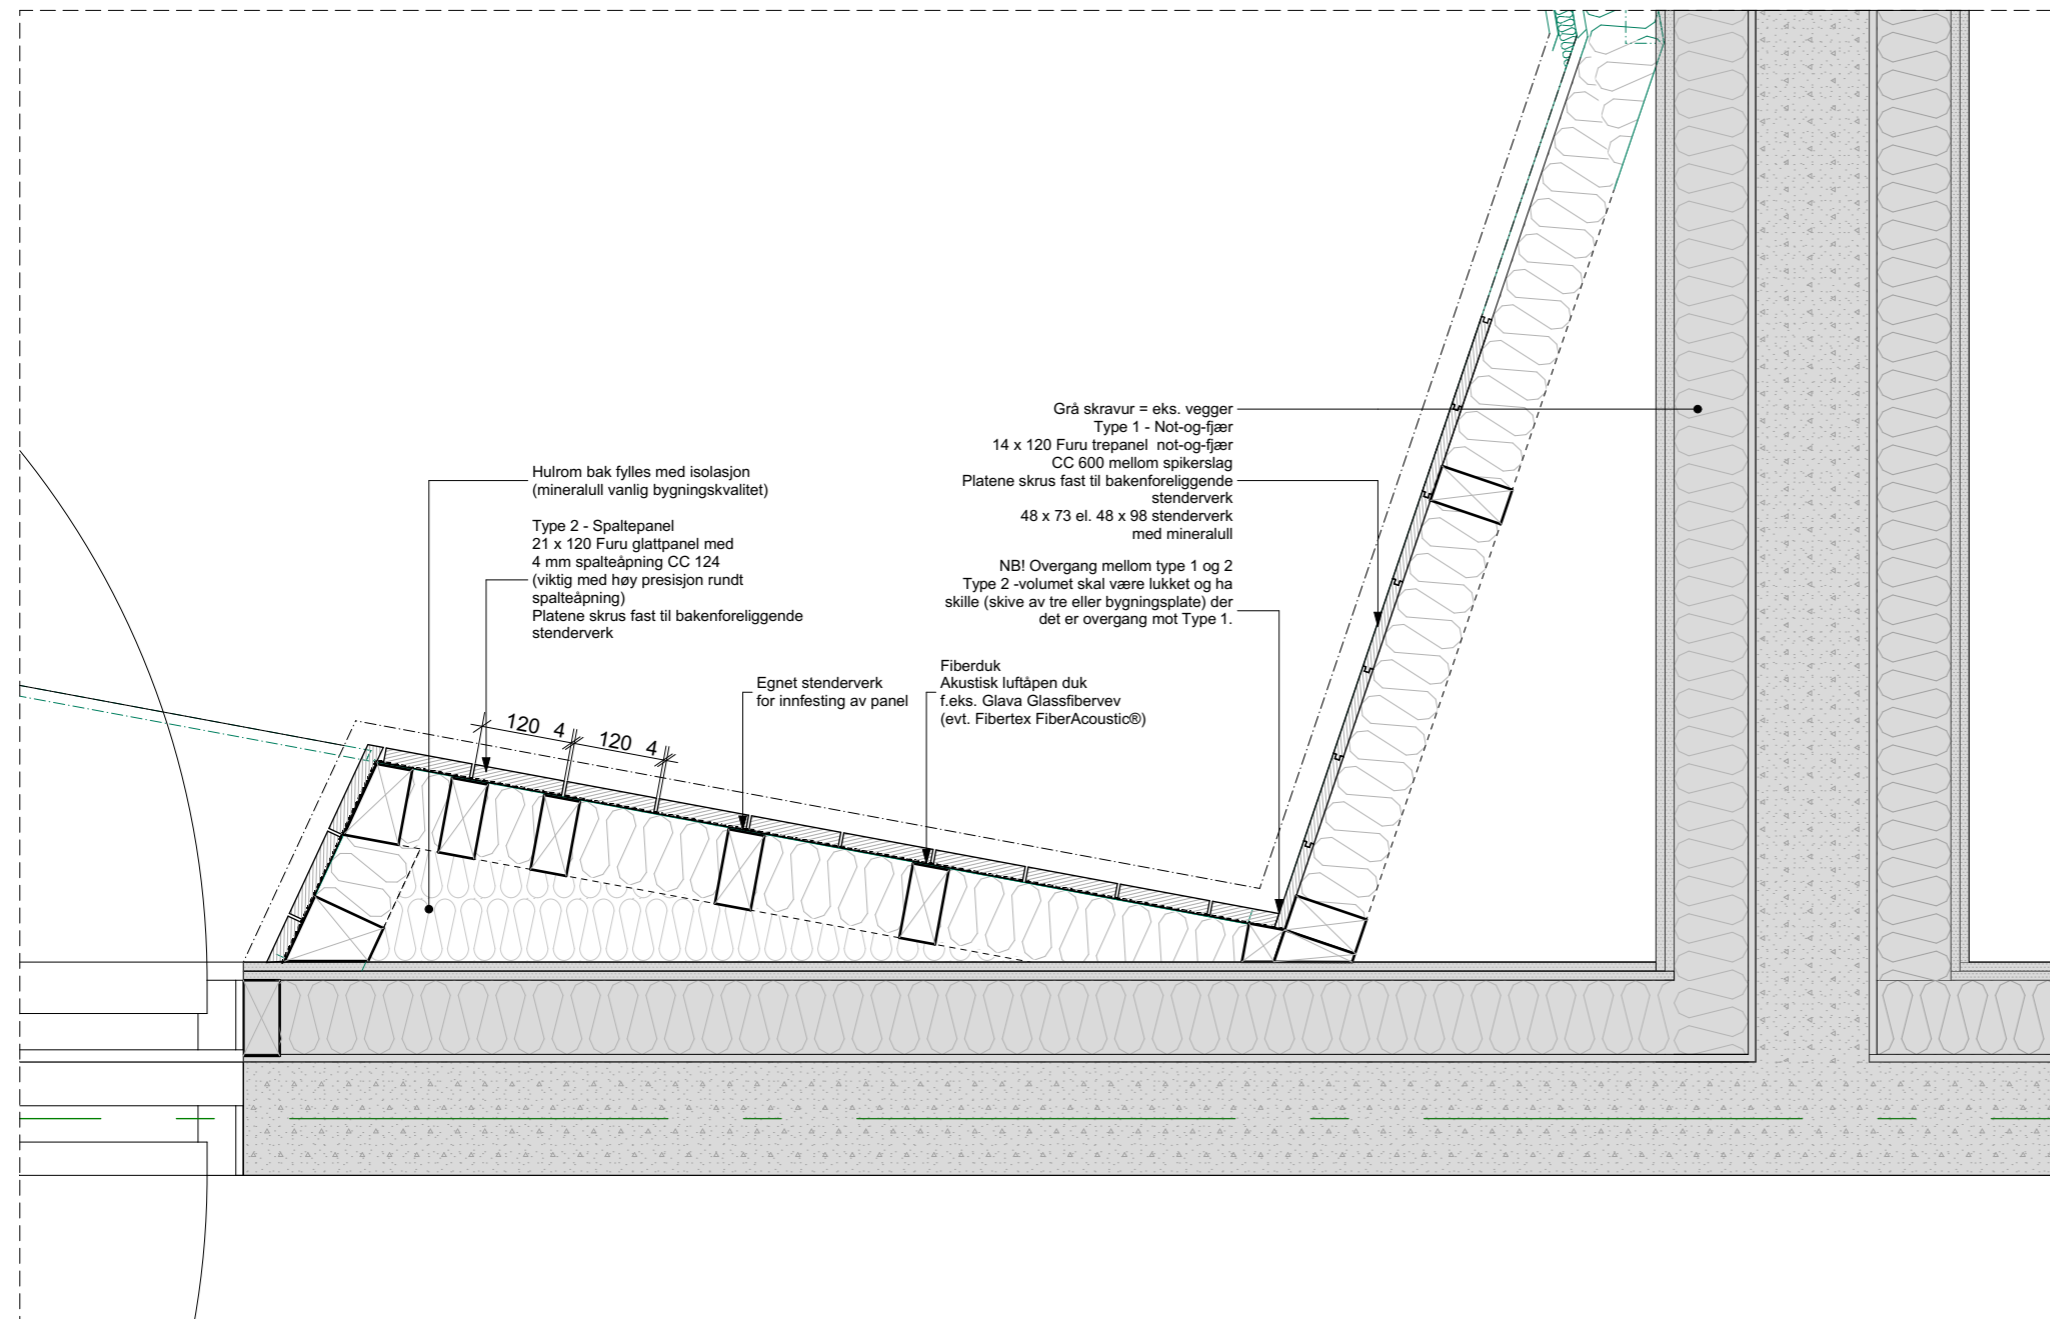

HRTB	HRTB A/S Arkitekter MNAL St. Olavs gt. 28 0166 Oslo Telefon: +47 22993230 E-post: firmapost@hrtb.no www.hrtb.no NO 912 838 161 MVA		#Site Name Musikkonservatoriet Tromsø Krognessvegen 33 9006 Tromsø 119/3298			
			Typiske detaljer - hor. snitt			
Tegnet av: AMU	Kontrollert: AMU	Prosjektfase: Tilbud	Dato: Dato oppr.	Målestokk: 1:10 /A3	Tegning nr.: A50-01	Rev: