


## Tegningsforklaring



Tegninger må leses sammen med dokument "romakustisk innredning" utarbeidet av Brekke og Strand

Alle typer trepanel skal beises / behandles før bygging.  
Valgfri farge, avklares med ARK i detaljprosjektering

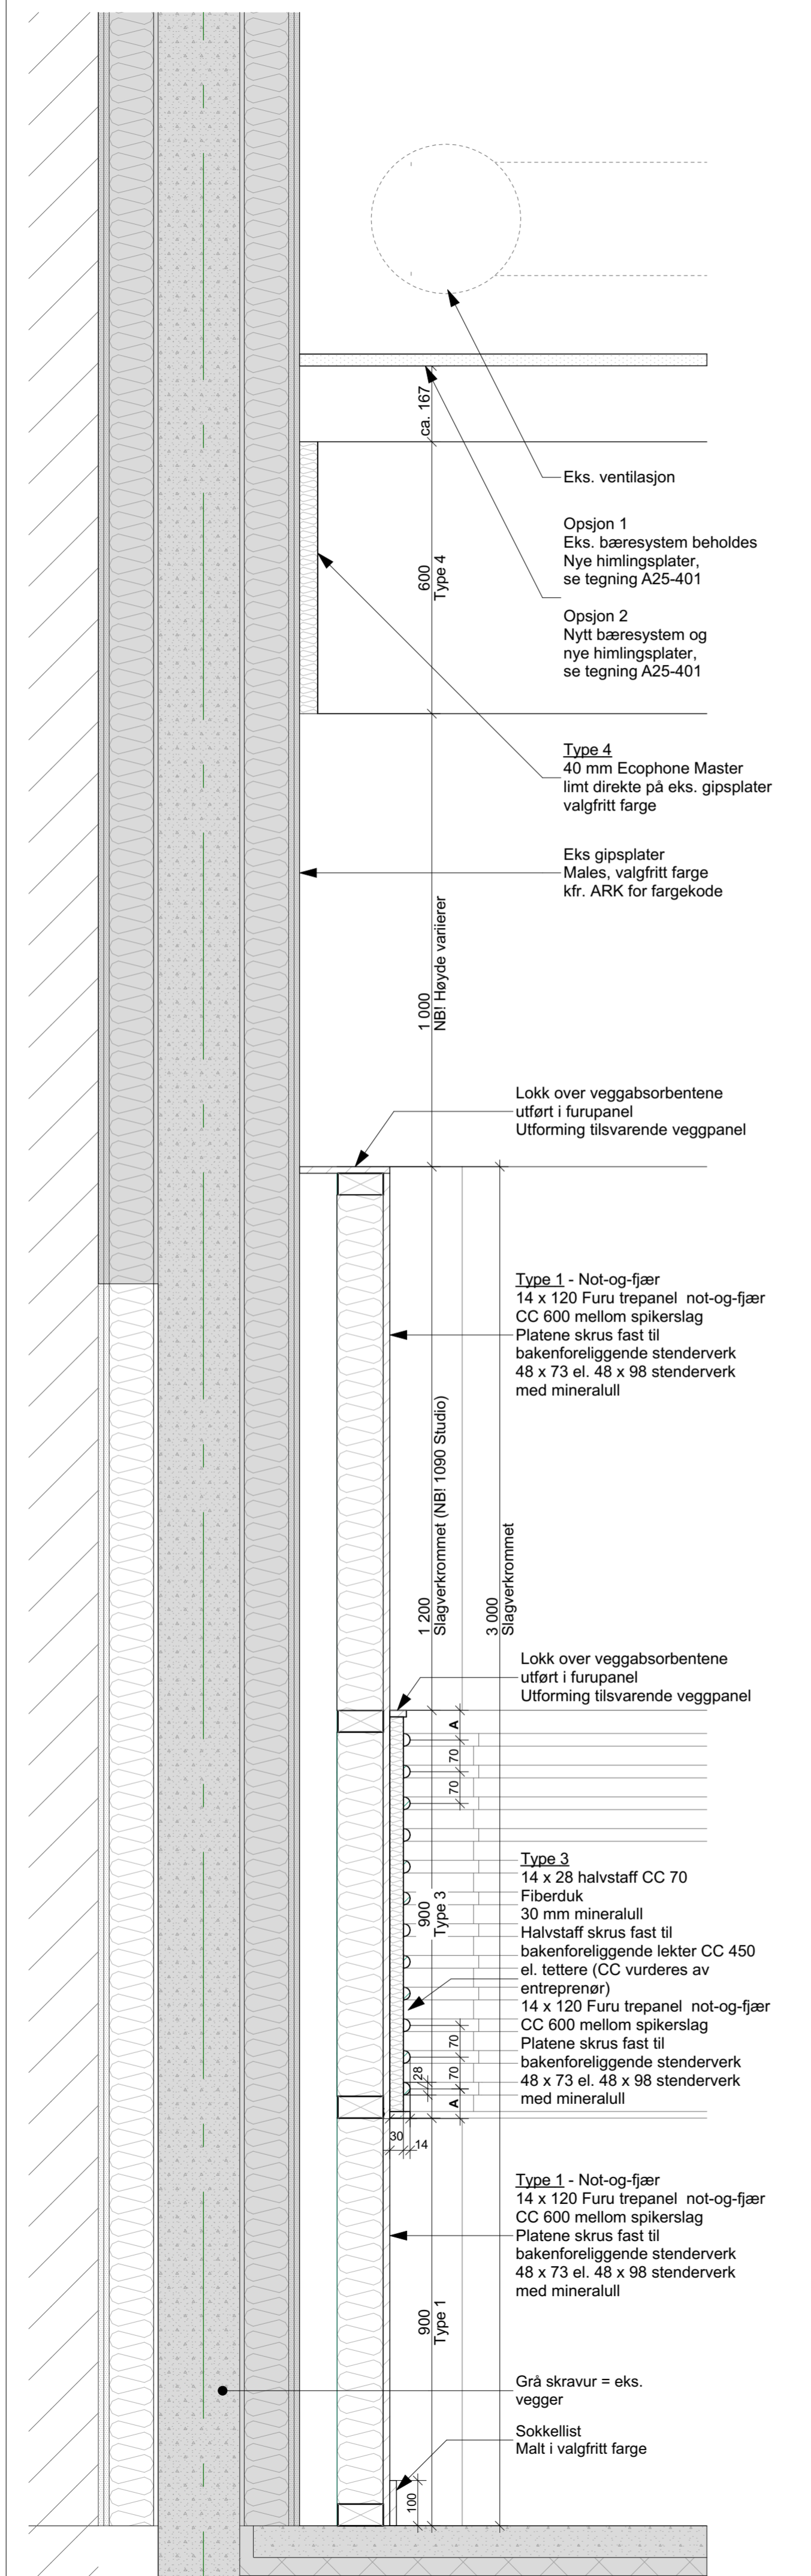

Rev	Nr	Beskrivelse	Dato	Sign	Kontr

Type tegning:	Tegning nr.:	Rev:
Typiske detaljer - vert. snitt	A50-02	

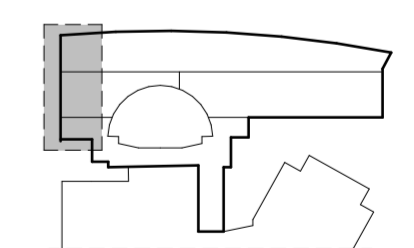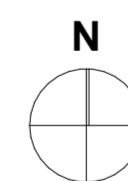

**HRTB**  
HRTB A/S Arkitekter MNAL  
St. Olavs gt. 28  
0166 Oslo  
Telefon: +47 22993230  
E-post: firmapost@hrtb.no  
www.hrtb.no  
NO 912 838 161 MVA

#Site Name  
2038.01  
**Musikkonservatoriet Tromsø**  
Krognessvegen 33  
9006 Tromsø  
119/3298

### Typiske detaljer - vert. snitt

Tegnet av:	Kontrollert:	Prosjektfase:	Rev:
AMU	AMU	Tilbud	
Dato:	Målestokk:	Tegning nr.:	
20.11.2020	1:10 /A2	A50-02	