



Illustrasjon Studio - mot vest - ny situasjon

Grå skravur = Sone med type 4


Oransje skravur = type 2 - spaltepanel

Hvit = type 1 - not- og fjær

Sone med type 3



Illustrasjon Studio - mot øst - ny situasjon

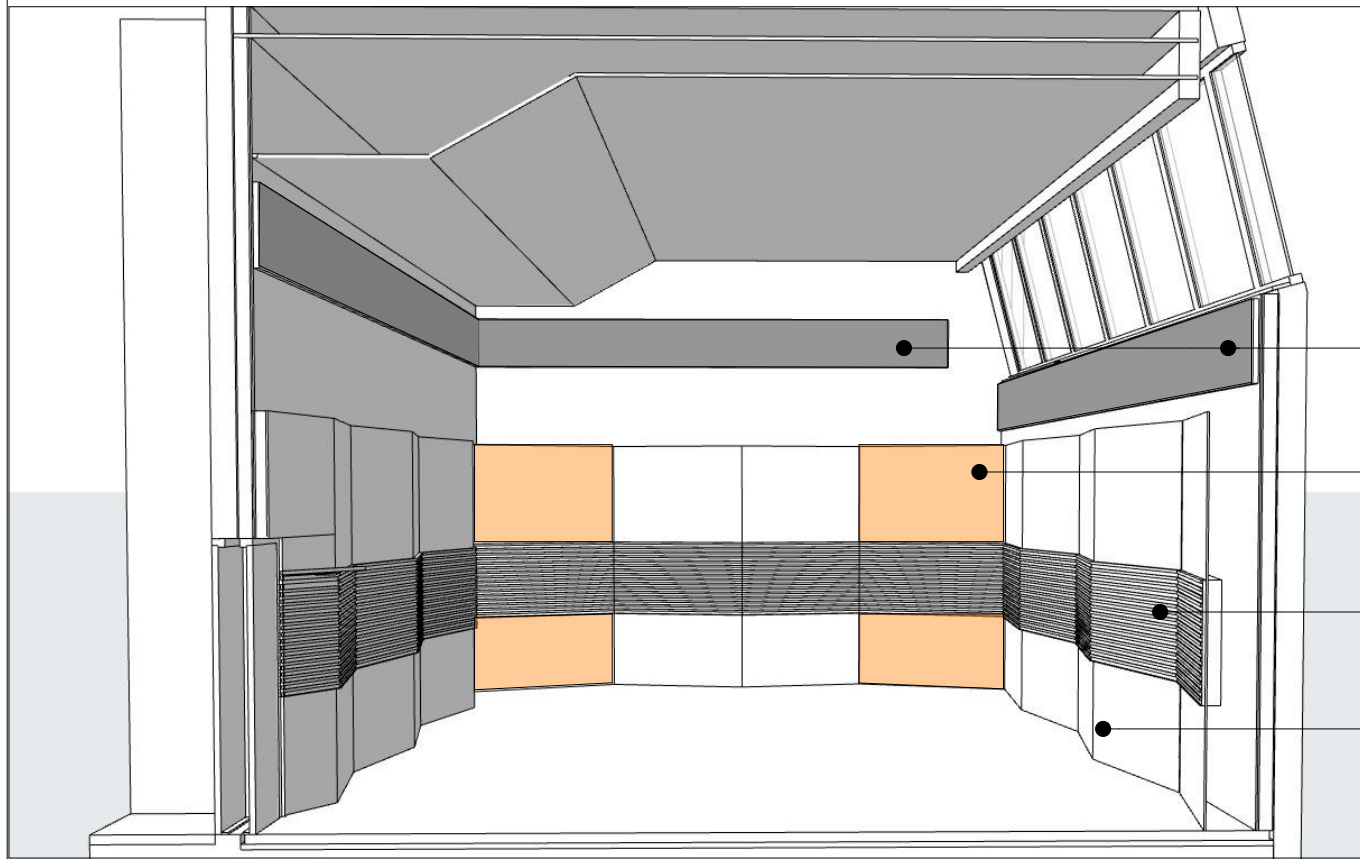


Illustrasjon Slagverkrom - mot vest - ny situasjon

Grå skravur = Sone med type 4

Oransje skravur = type 2 - spaltepanel

Sone med type 3

Hvit = type 1 - not- og fjær

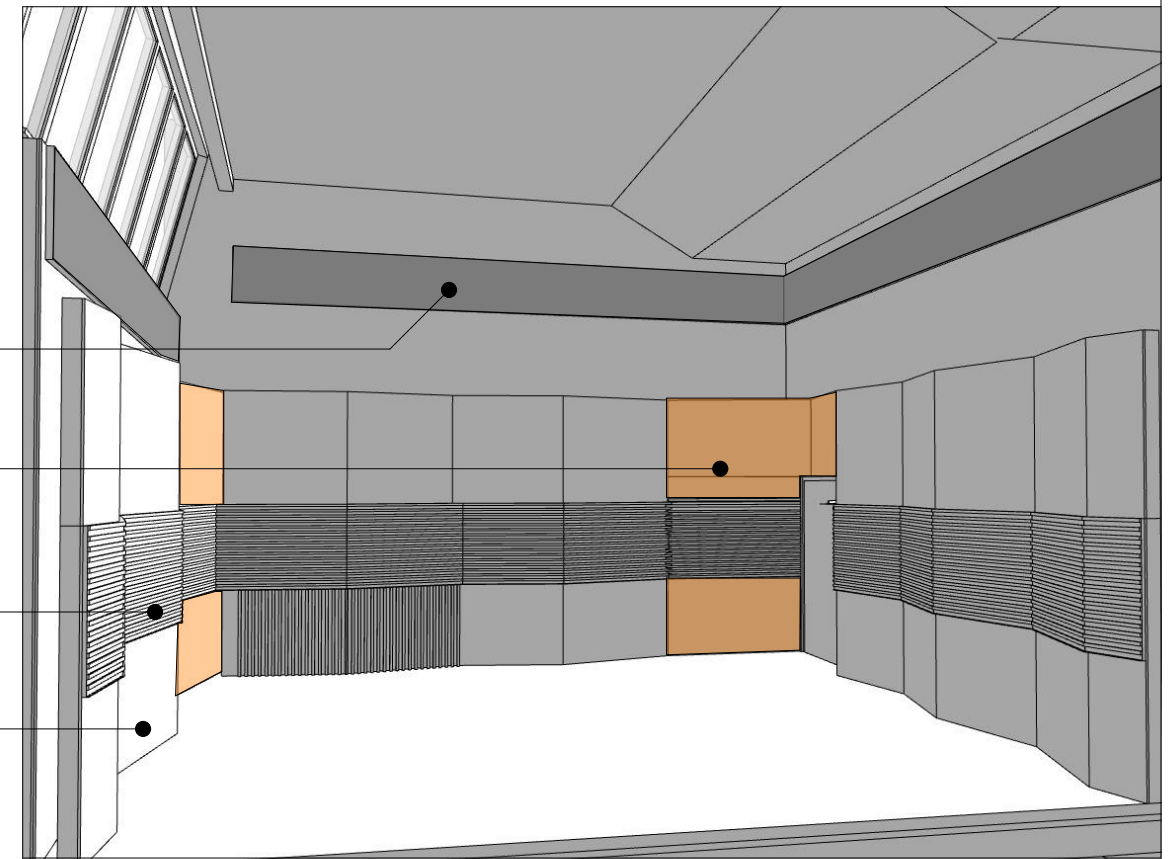

Illustrasjon Slagverkrom - mot øst - ny situasjon

HRTB HRTB A/S Arkitekter MNAL St. Olavs gt. 28 0166 Oslo Telefon: +47 22993230 E-post: firmapost@hrtb.no www.hrtb.no NO 912 838 161 MVA		#Site Name Musikkonservatoriet Tromsø Krognessvegen 33 9006 Tromsø 119/3298				
		Illustrasjoner studio og slagverkrom - ny situasjon				
Tegnet av: AMU	Kontrollert: AMU	Prosjektfase: Tilbud	Dato: Dato oppr.	Målestokk: 1:270,270, 1:228,005	Tegning nr.: A63-105	Rev: