



SITUASJONSKART




Eiendom:	Gnr: 51	Bnr: 222	Fnr: 0	Snr: 0
	Adresse: Vestre Totenveg 251, 2817 GJØVIK, med flere			
Hj.haver/Fester:	BKS 1			

**GJØVIK
KOMMUNE**

Dato: 27/3-2019 Sign:

Målestokk
1:1000

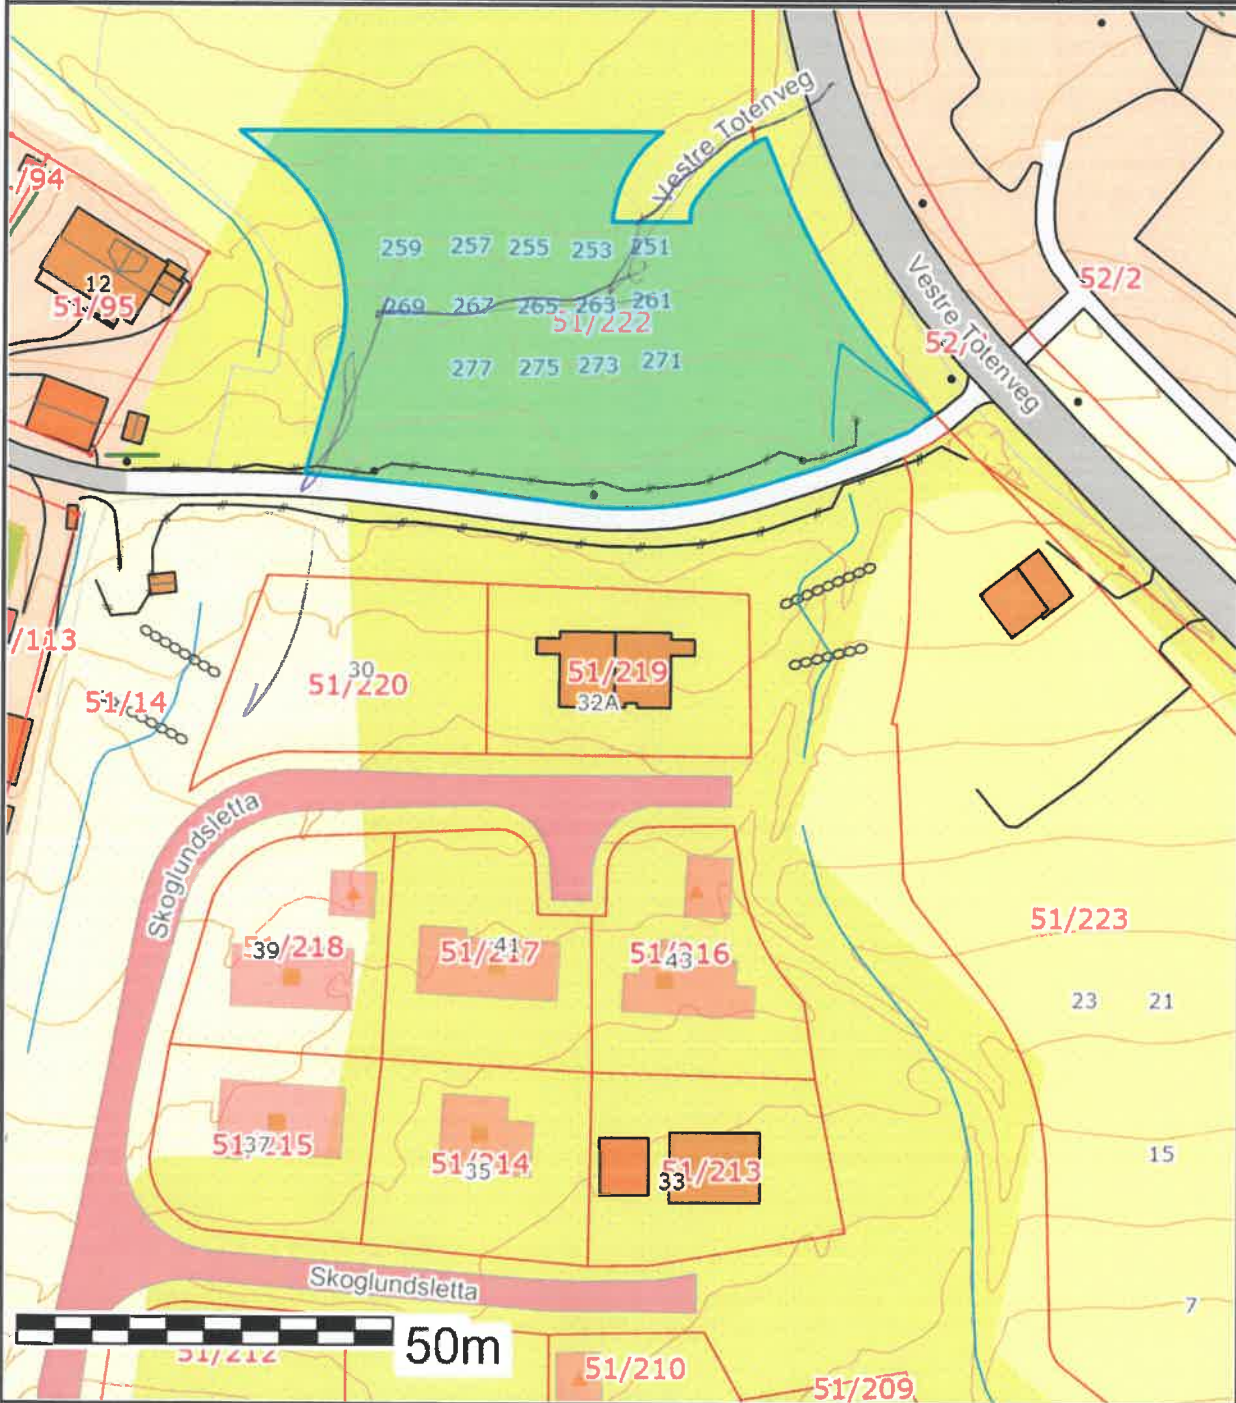

Det tas forbehold om at det kan forekomme feil på kartet, bla. gjelder dette eiendomsgrenser, ledninger/kabler, kummer m.m. som i forbindelse med prosjektering/anleggsarbeid må undersøkes nærmere.