



Trase2

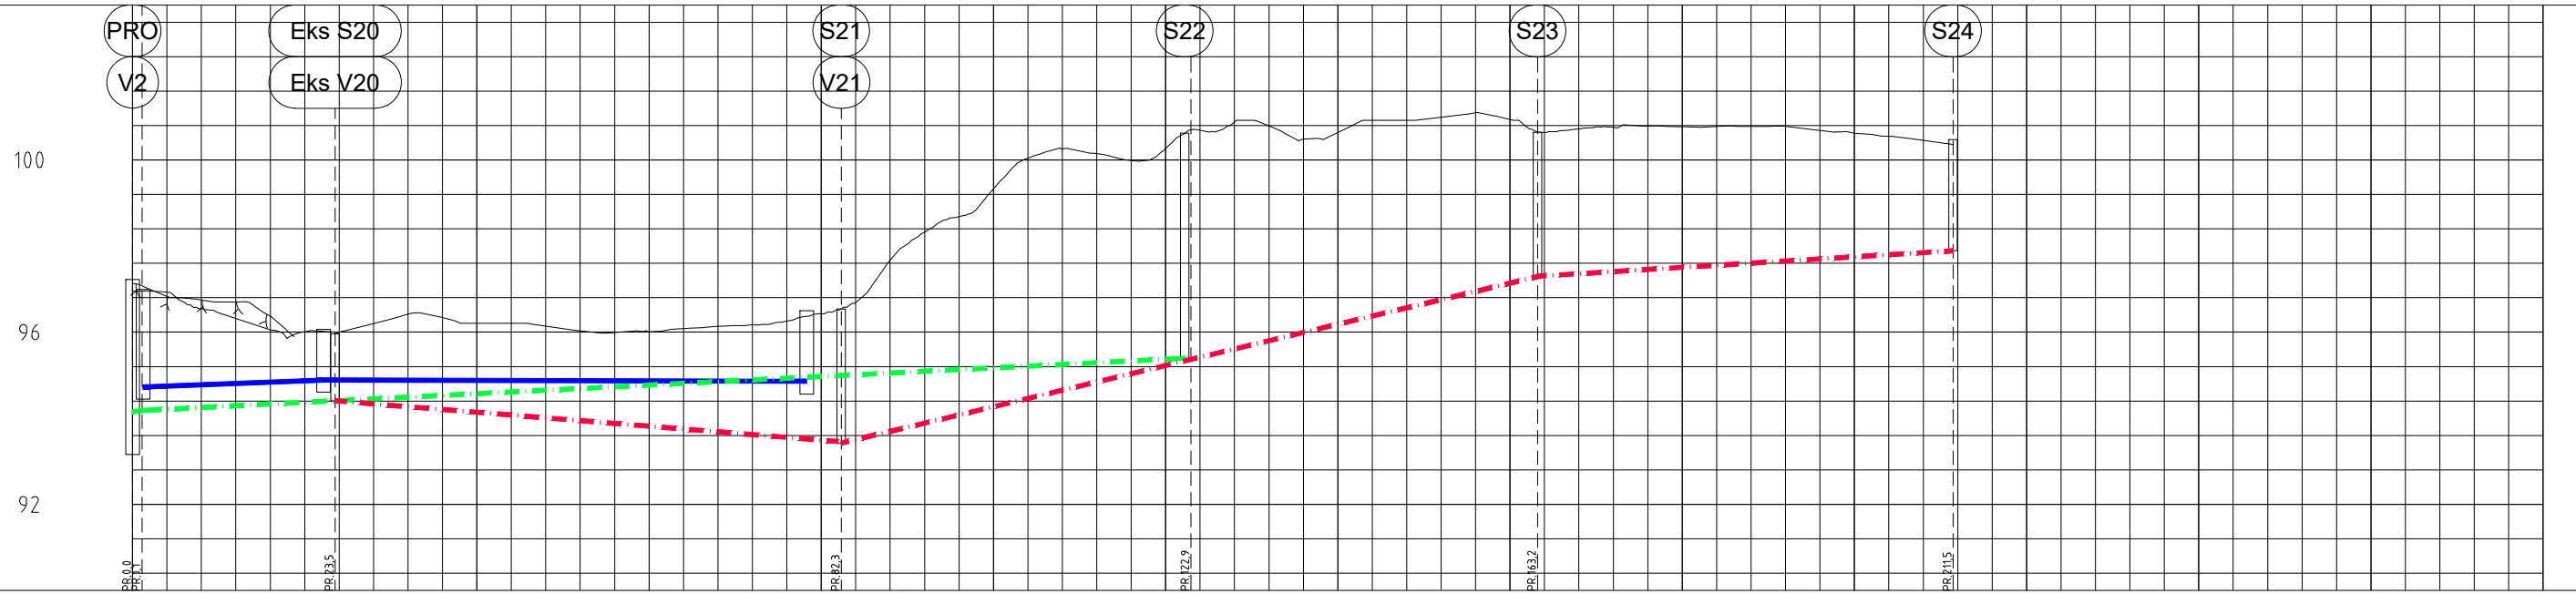

PROFIL NR.	
Grunneier	
Markslag	
Grunnforhold	
TERRENG H./TOPP VEGDEKKE	97,14	96,83	96,75	96,70	96,38	96,01	96,00	96,20	96,42	96,34	96,20	96,20	96,14	96,03	95,99	96,01	96,08	96,13	96,17	96,26	96,43	96,69	97,67	98,32	98,69	99,33	100,04	100,26	100,15	99,99	100,27	100,69	100,88	100,79	100,48	100,64	100,92	100,92	100,99	101,10	100,94	100,64	100,72	100,76	100,79	100,77	100,78	100,78	100,69	100,62	100,55	100,46	100,36
Hor.vinkelpunktavstand i m	
Vannledning	Kumavstand i m	
	Fall i ‰	
	Kote utv. topp	94,73																											94,86																								
	Type og dim	200PE 100 SDR 9	
Spillvannledning	Kumavstand i m	
	Fall i ‰	
	Kote innv. bunn	94,41																											94,99	95,39																							
	Type og dim	160PVC SN8	
Avløp felles	Kumavstand i m	
	Fall i ‰	
	Kote innv. bunn	94,41																											93,46	93,42	95,37	97,30	97,89																				
	Type og dim	160PVC SN8	

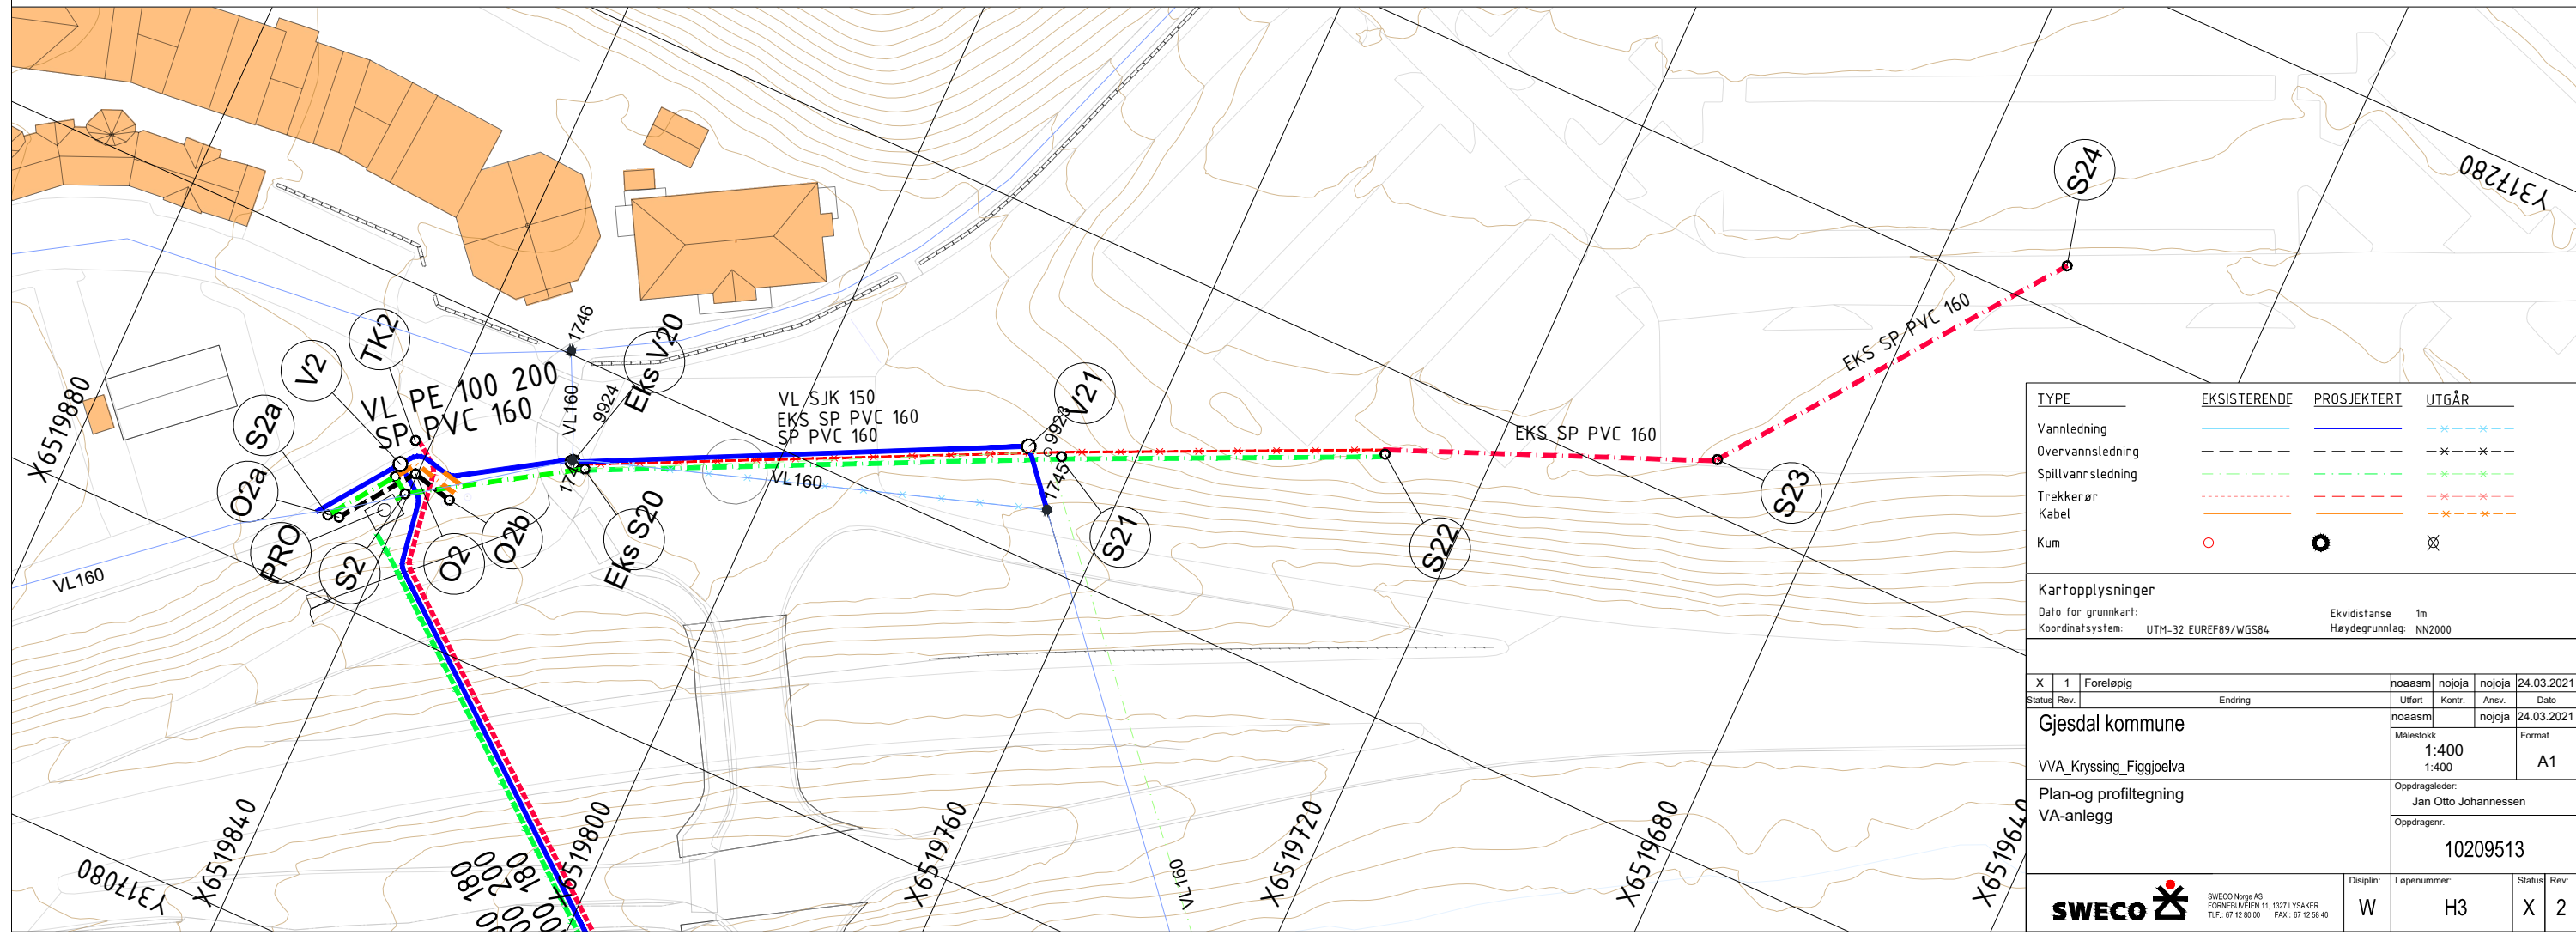

TYPE	EKSISTERENDE	PROSJEKTERT	UTGÅR
Vannledning			
Overvannledning			
Spillvannledning			
Trekkerør			
Kabel			
Kum			

Kartopplysninger
 Dato for grunnkart: Ekvidistans 1m
 Koordinatsystem: UTM-32 EUREF89/WGS84 Høydegrunnlag: NN2000

X	1	Forelepig	noaasm	nojoja	nojoja	24.03.2021
Status	Rev	Endring	noaasm	nojoja	nojoja	24.03.2021

Gjesdal kommune
 WVA_Kryssing_Figgoelva
 Plan-og profiltegning
 VA-anlegg

Oppdragsleder: Jan Otto Johannessen
 Oppdragsnr.: 10209513

SWECO Norge AS
 FORNEBUVEIEN 11, 1327 LYSAKER
 TLF: 67 12 80 00 FAX: 67 12 98 40

Disiplin: W Løpenummer: H3 Status: X Rev: 2