





1 : 100
A20-P0 1-100

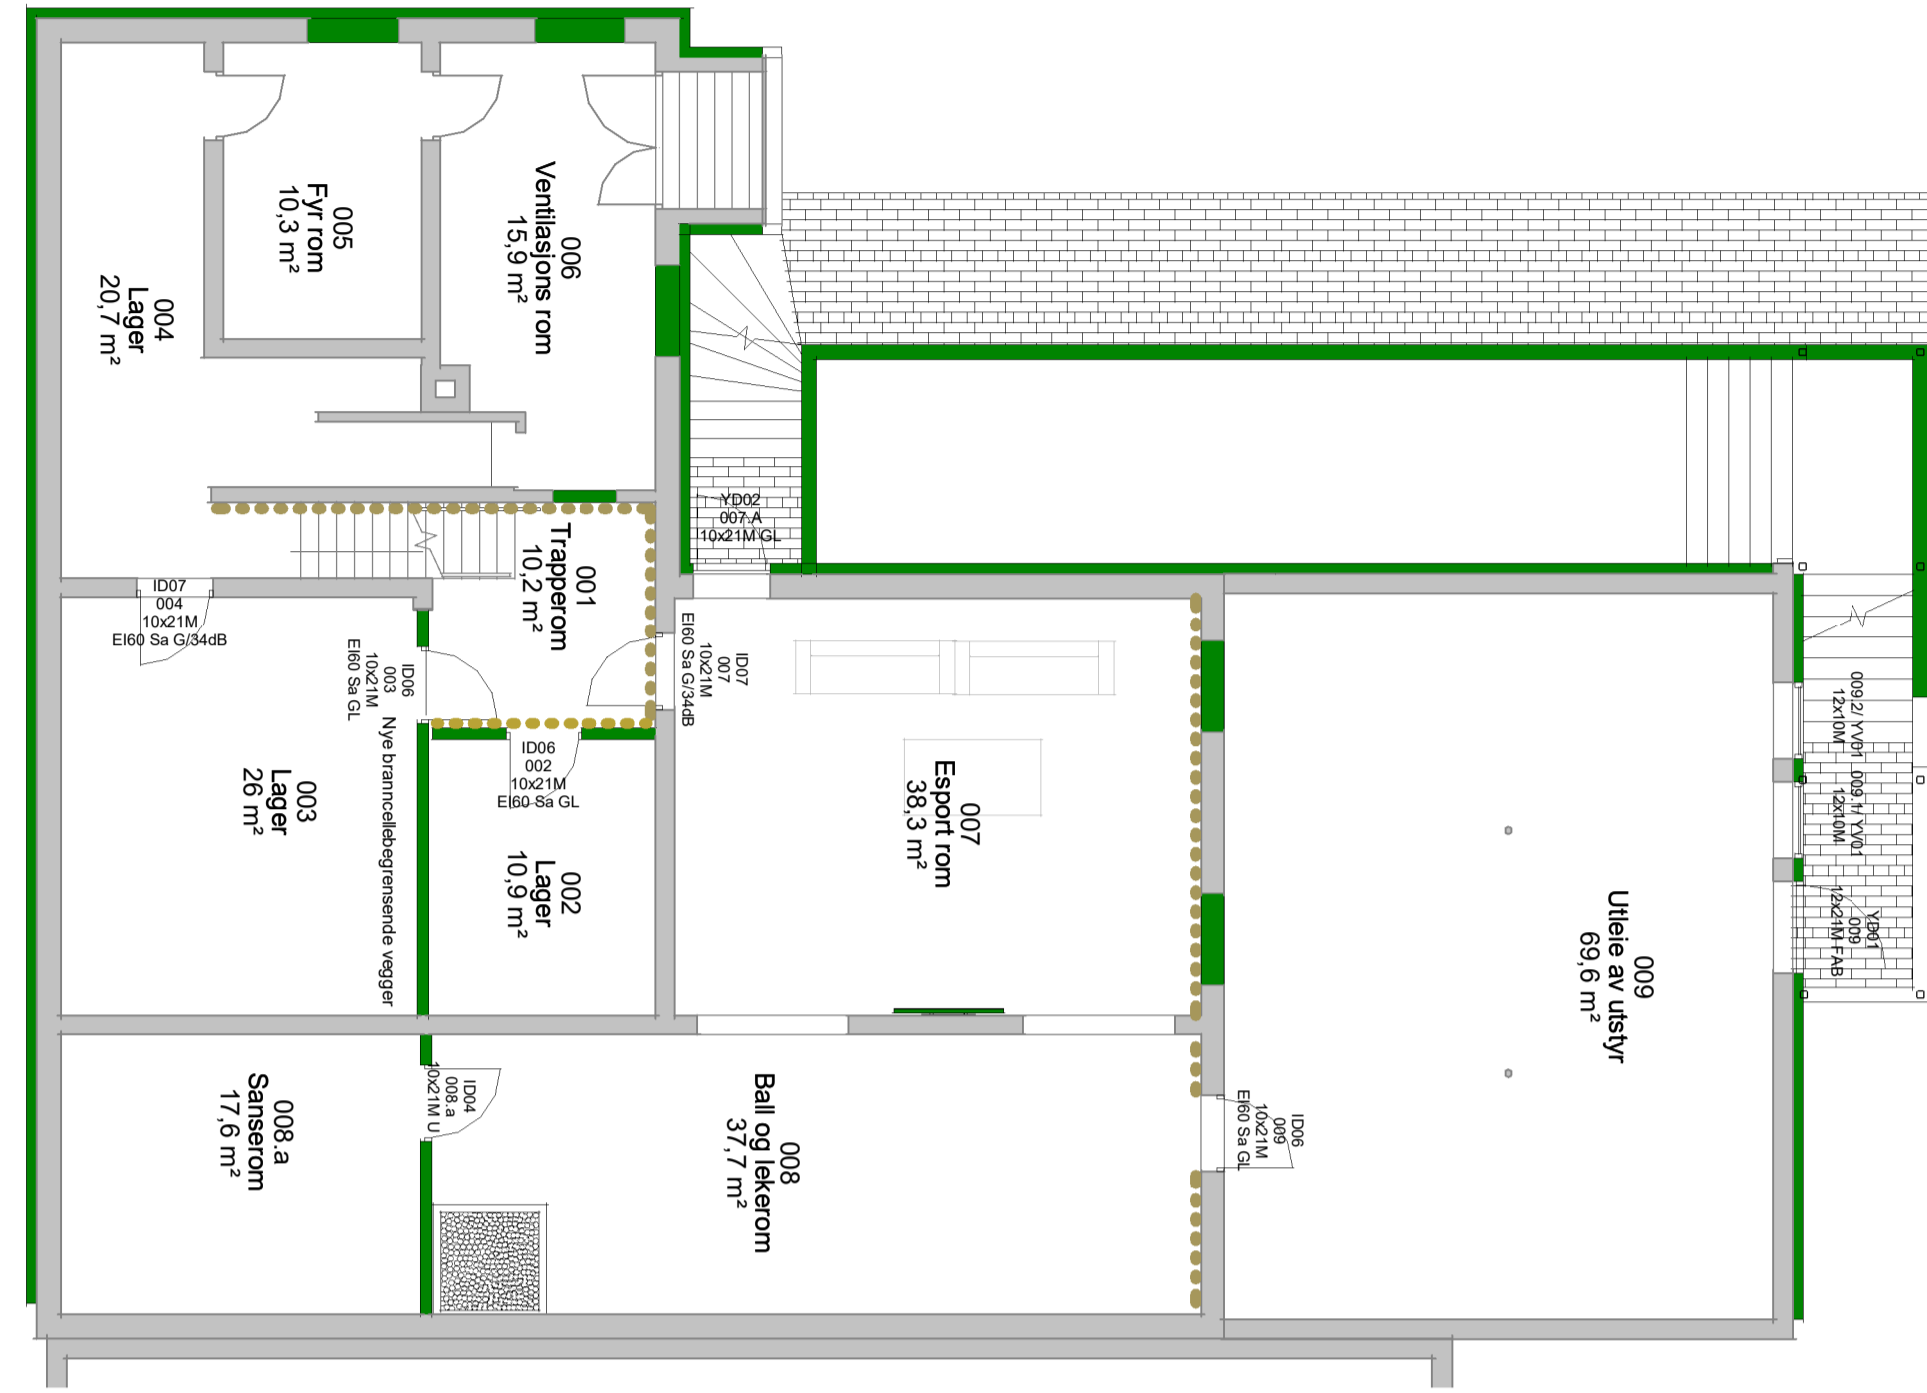


1 : 100
A20-P2 1-100

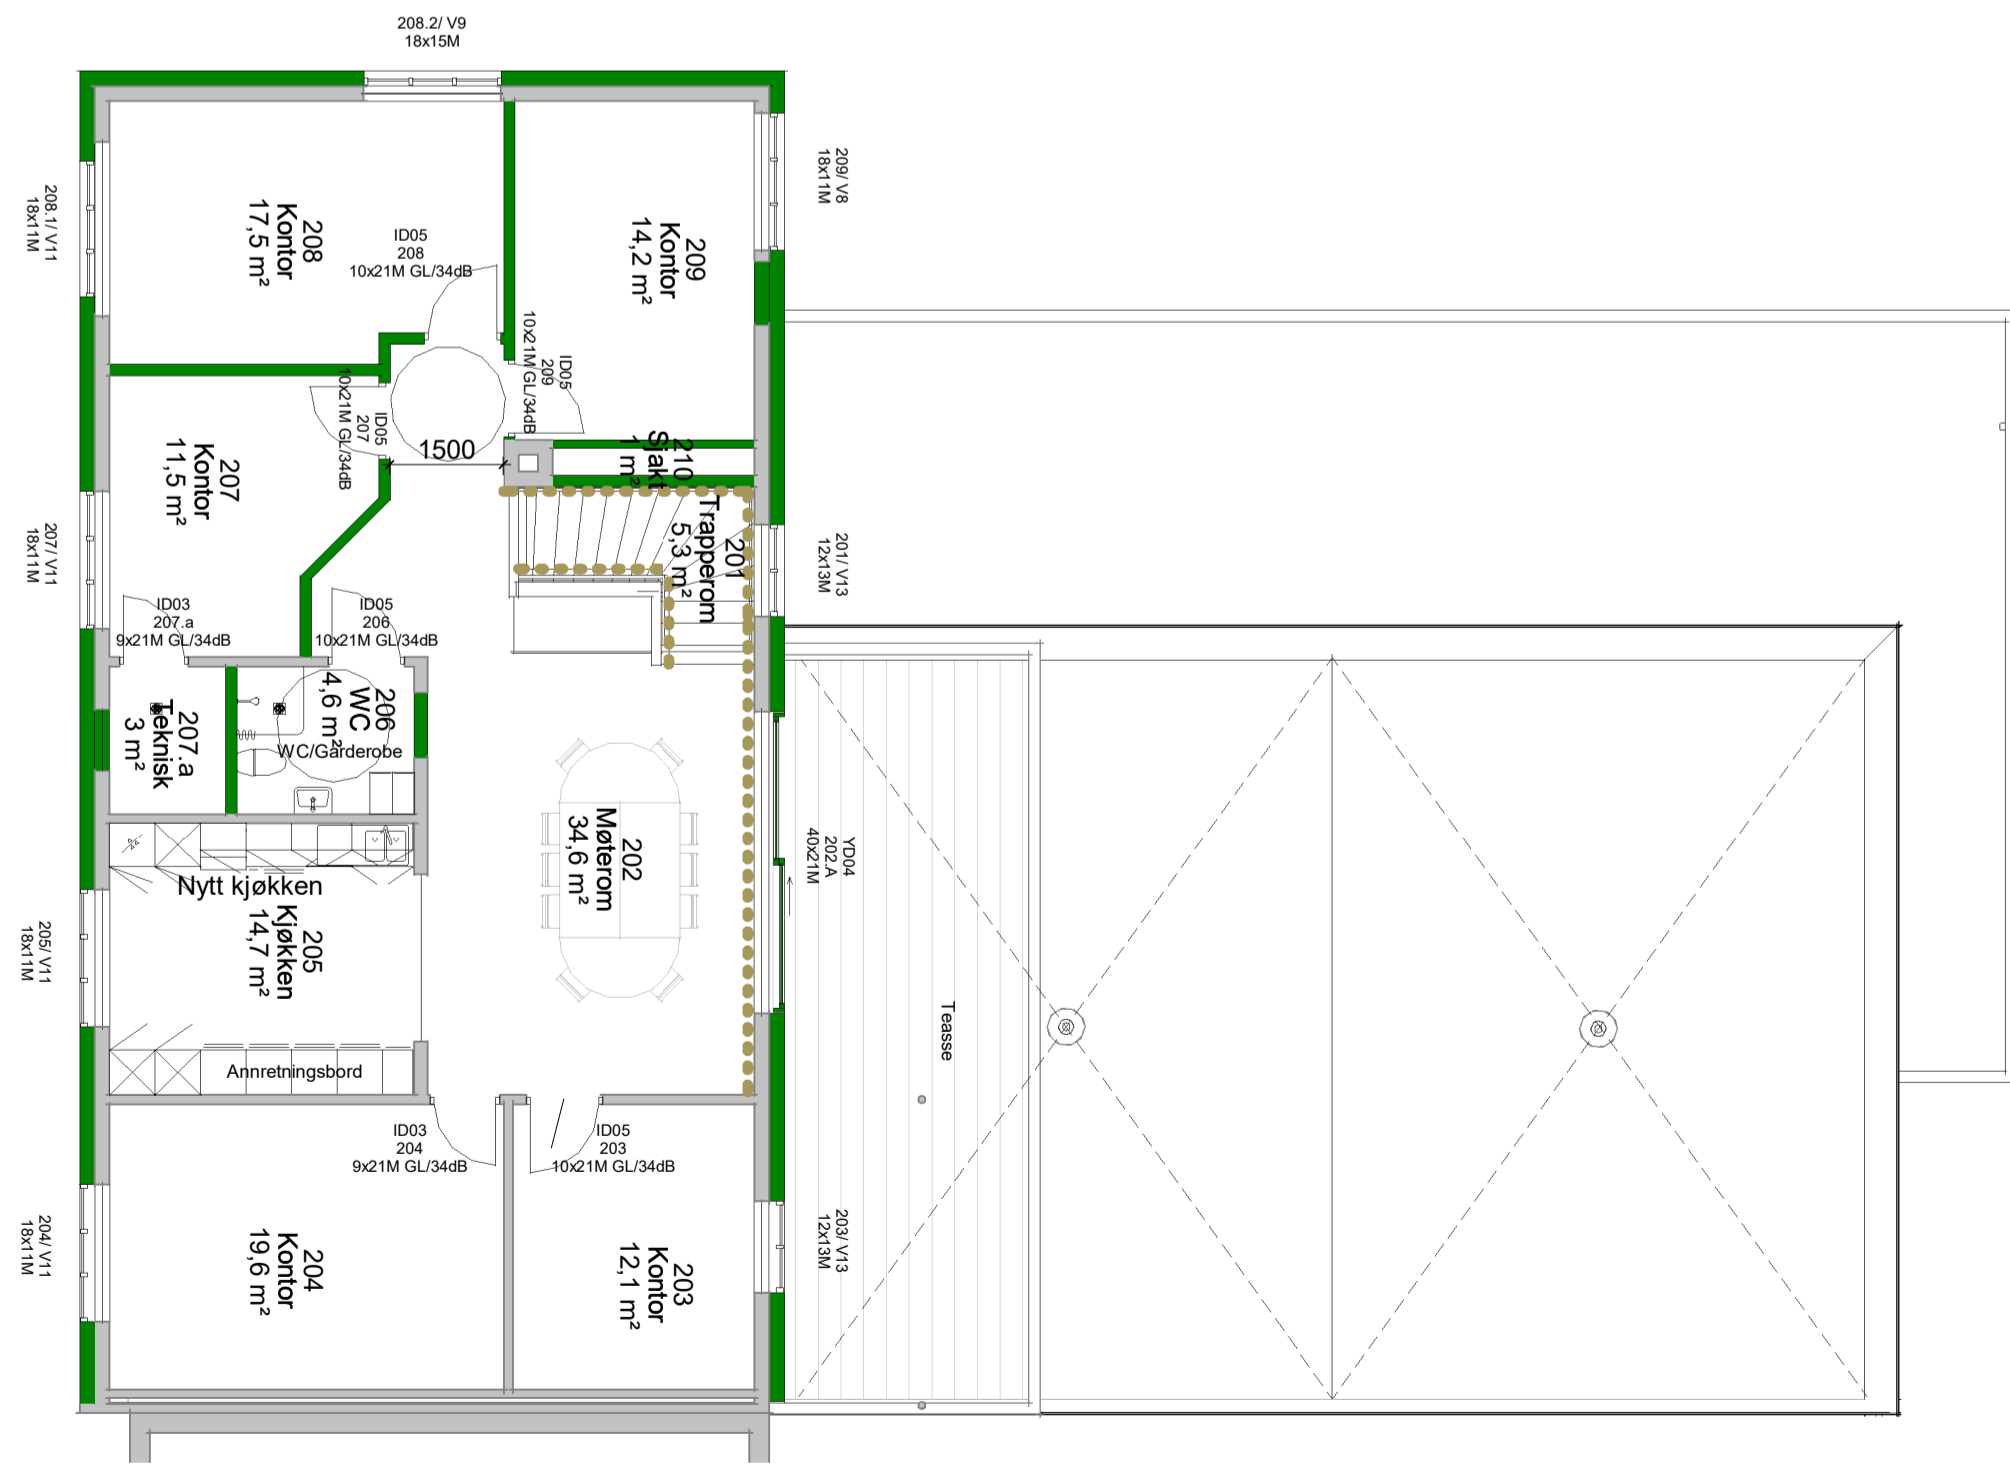

1 : 100
A20-P1 1-100

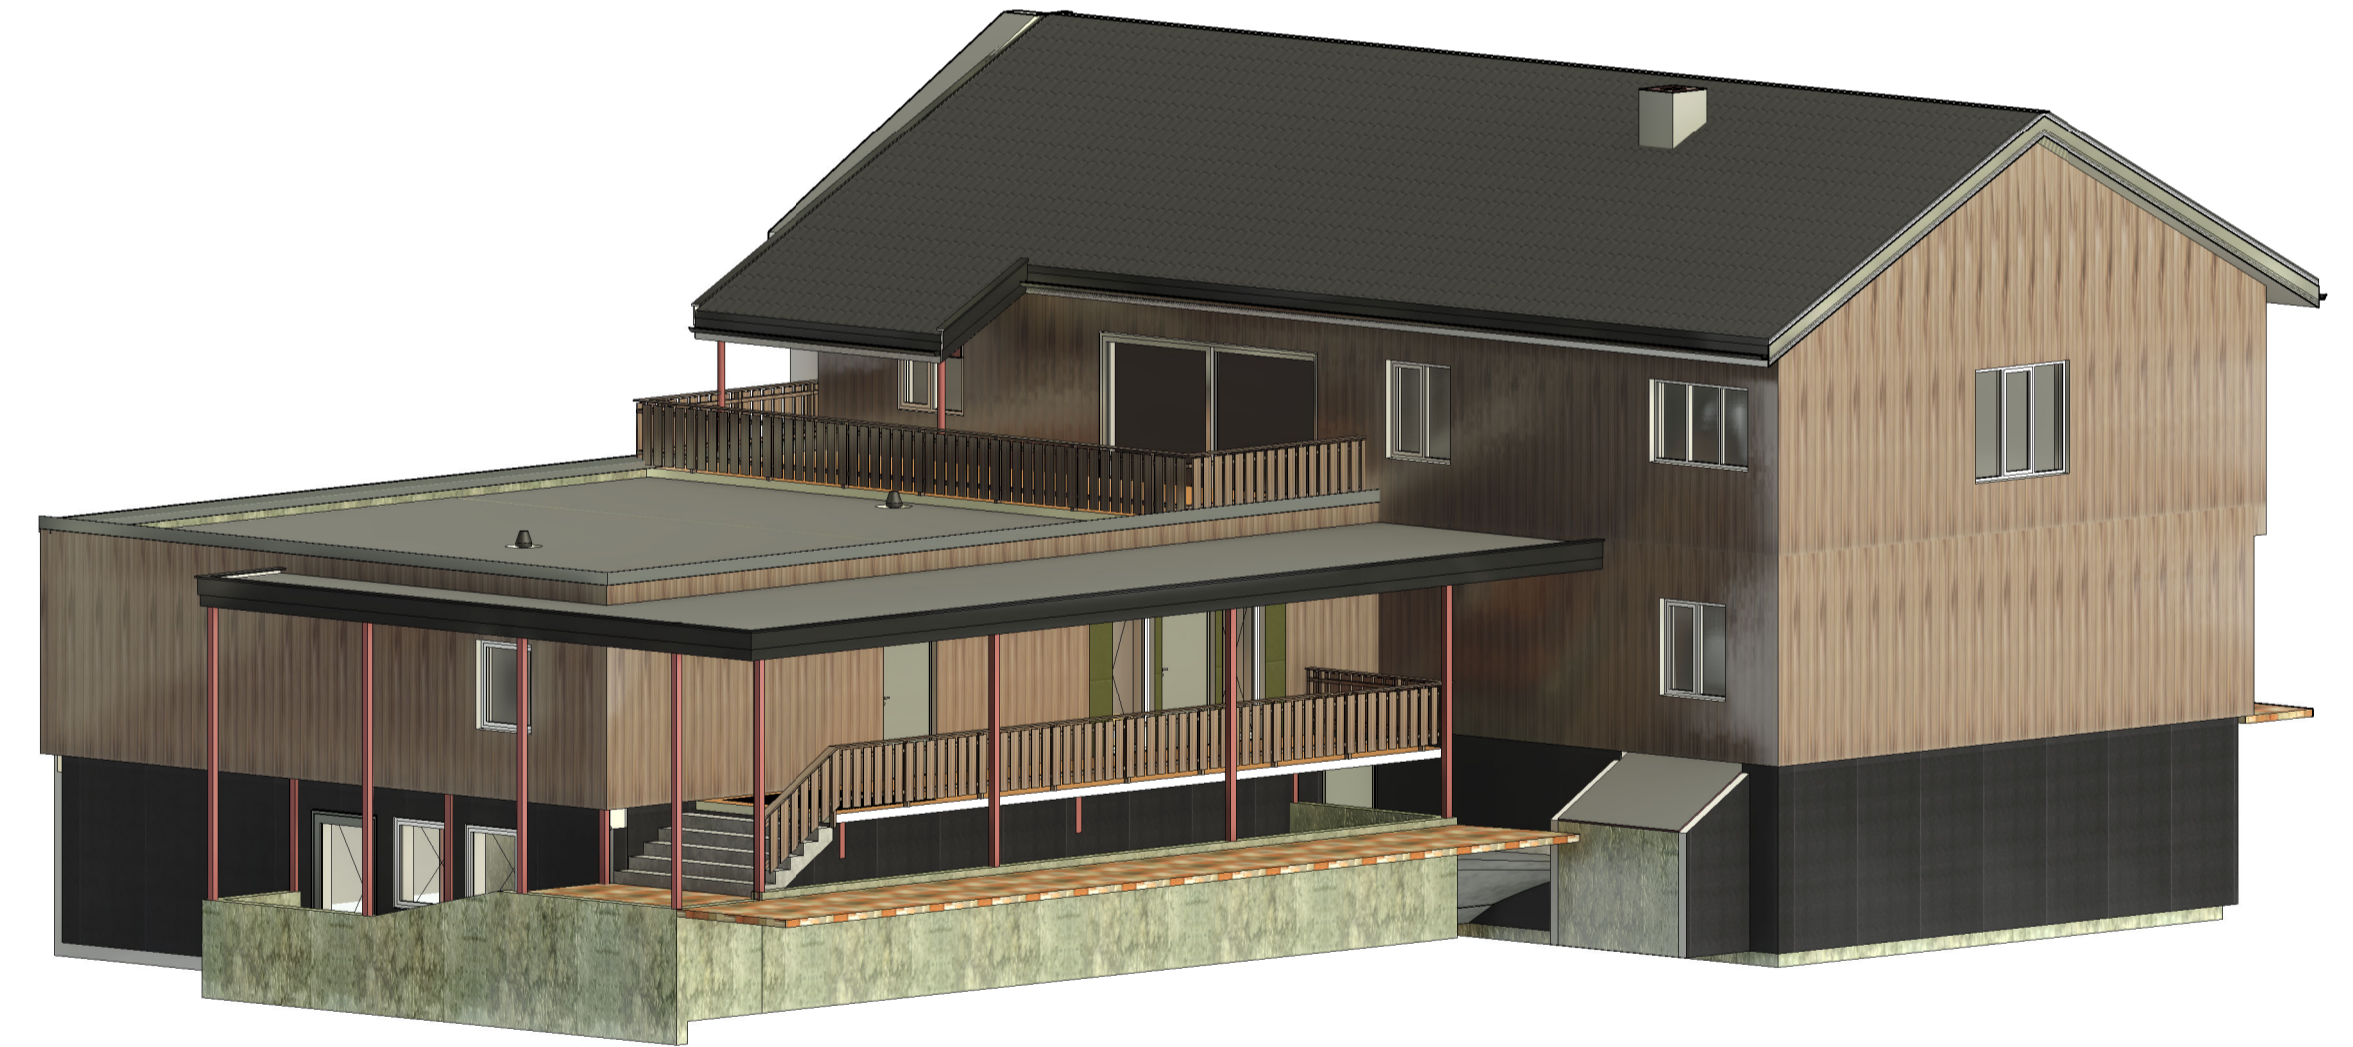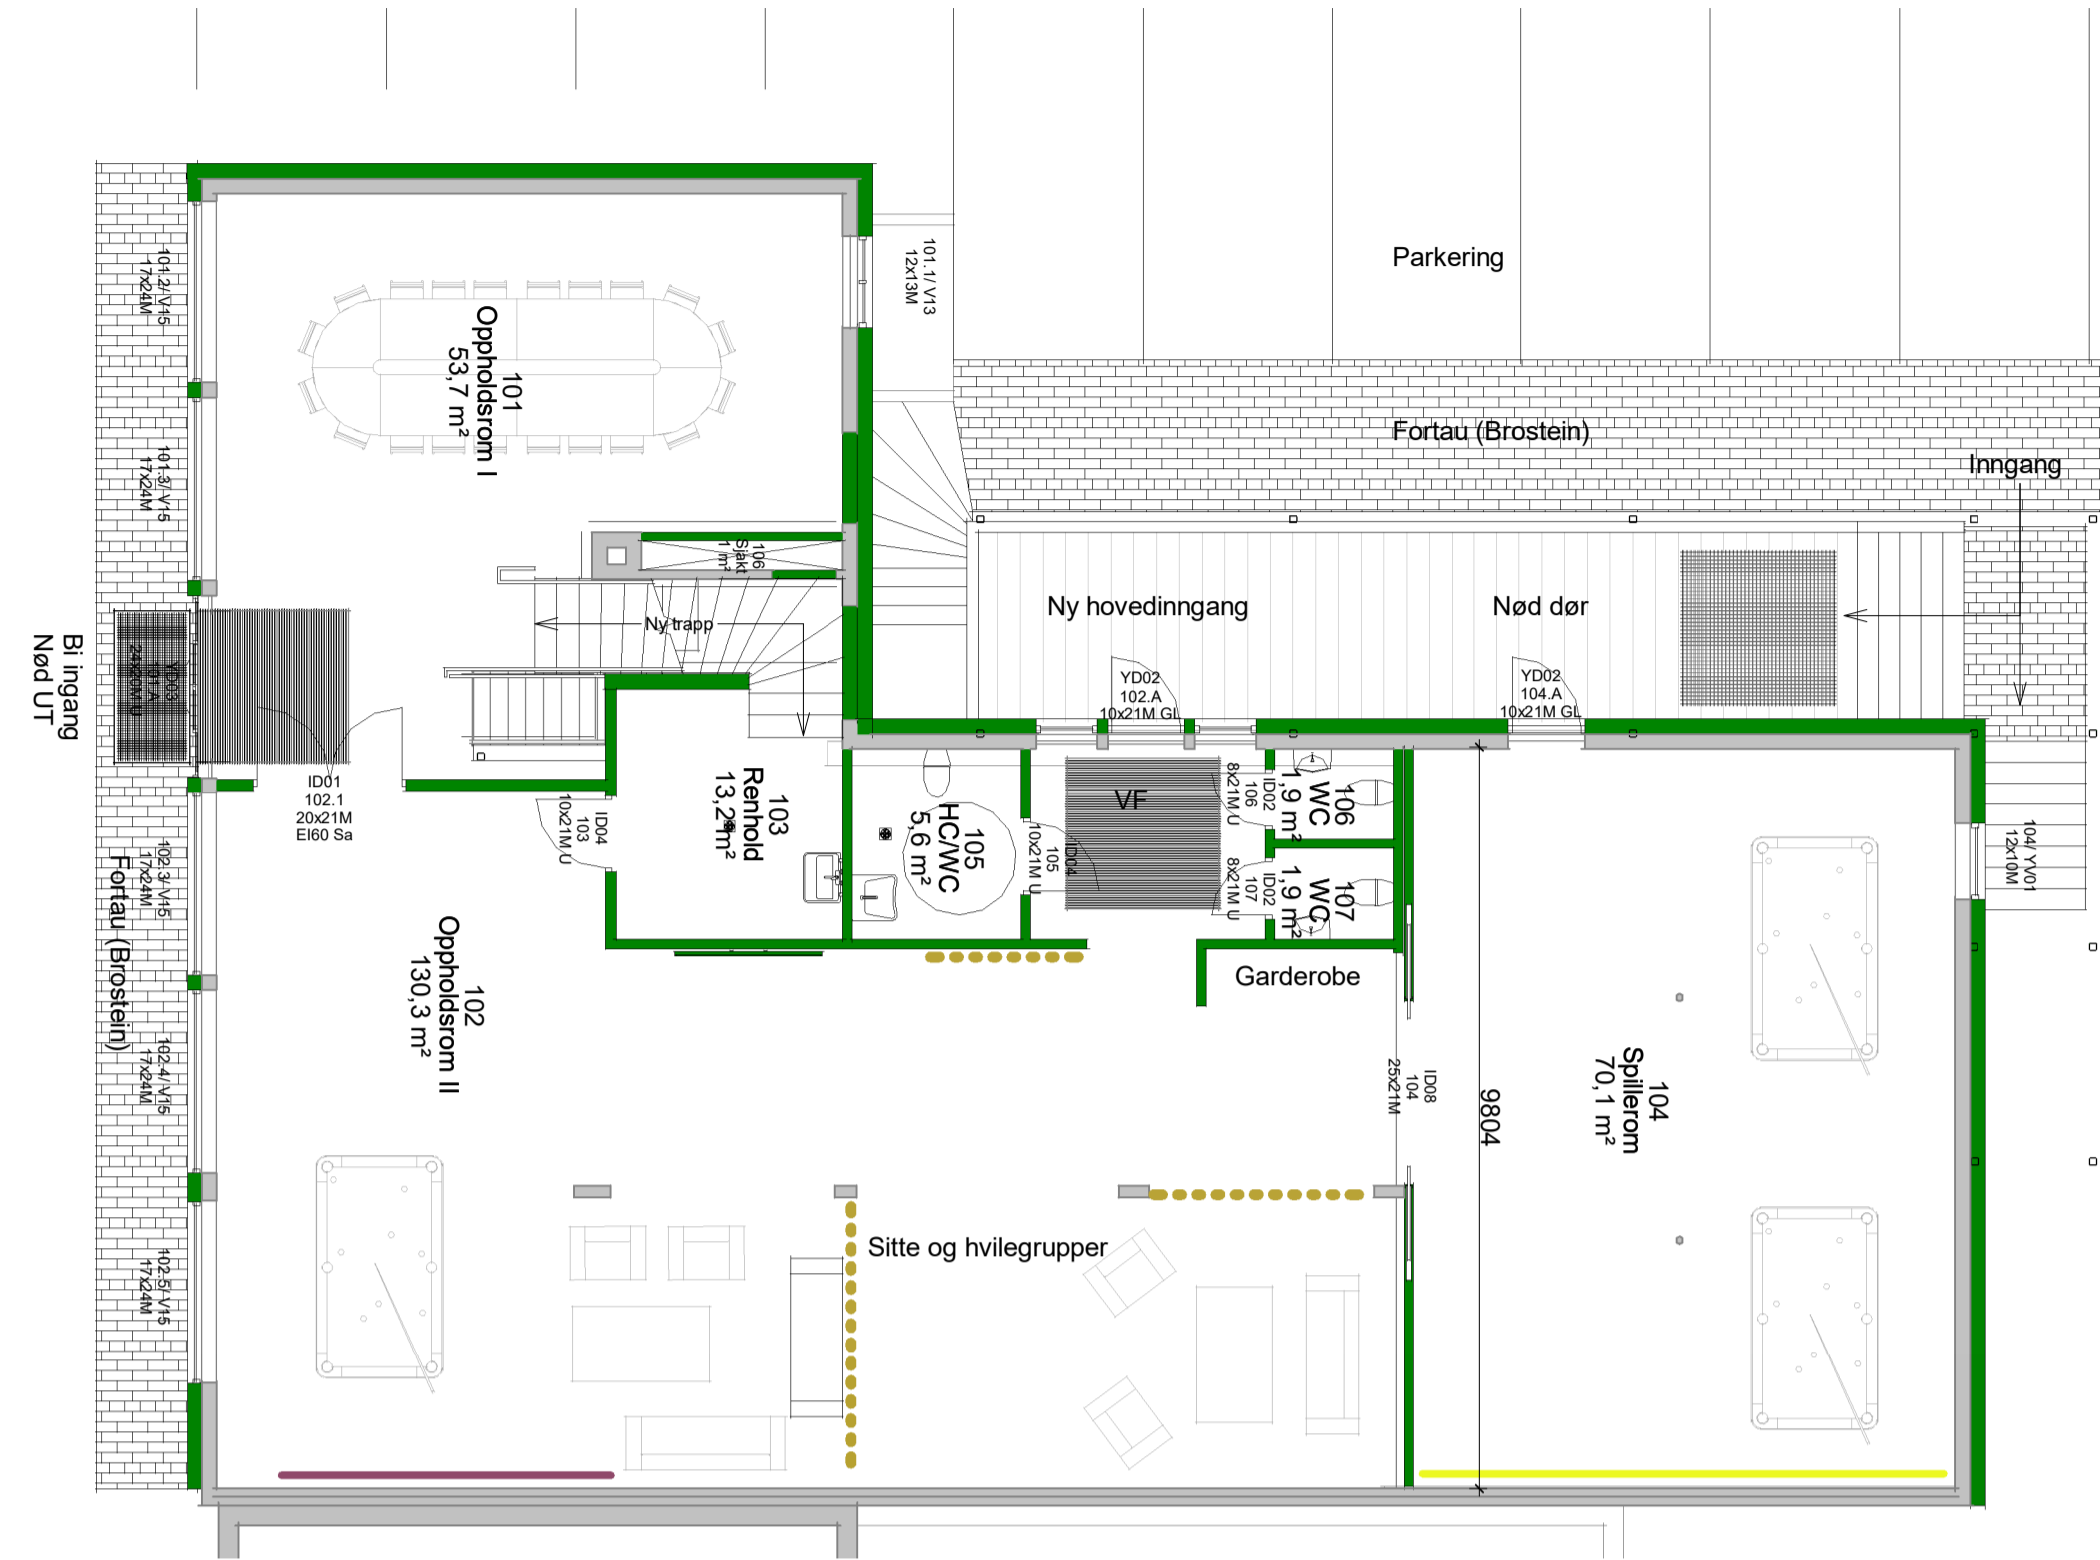

3D Ny inngang!

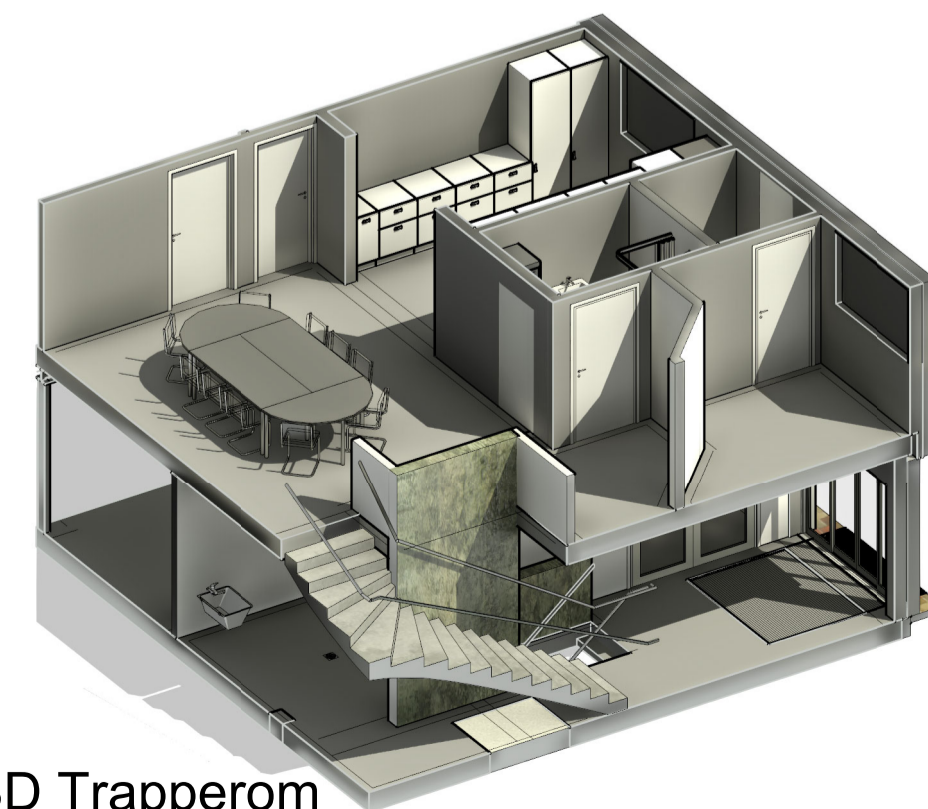

3D Trapperom

	Rev. Revisjonen gjelder	Utørt	Kontr.	Dato
	Stor-Elvdal kommune	Målestokk	Dato	2021.06.01
	Transformasjon av Stor-Elvdal bibliotek	1 : 100	Tegnet	SEL
	HOVEDPLANER	Arkstørrelse	Prosjekt	2020-22
Tilbudstegning	Tegningsnr.	A20-00-00	Rev.	