




A29-P0 1-100 Riving
1 : 100

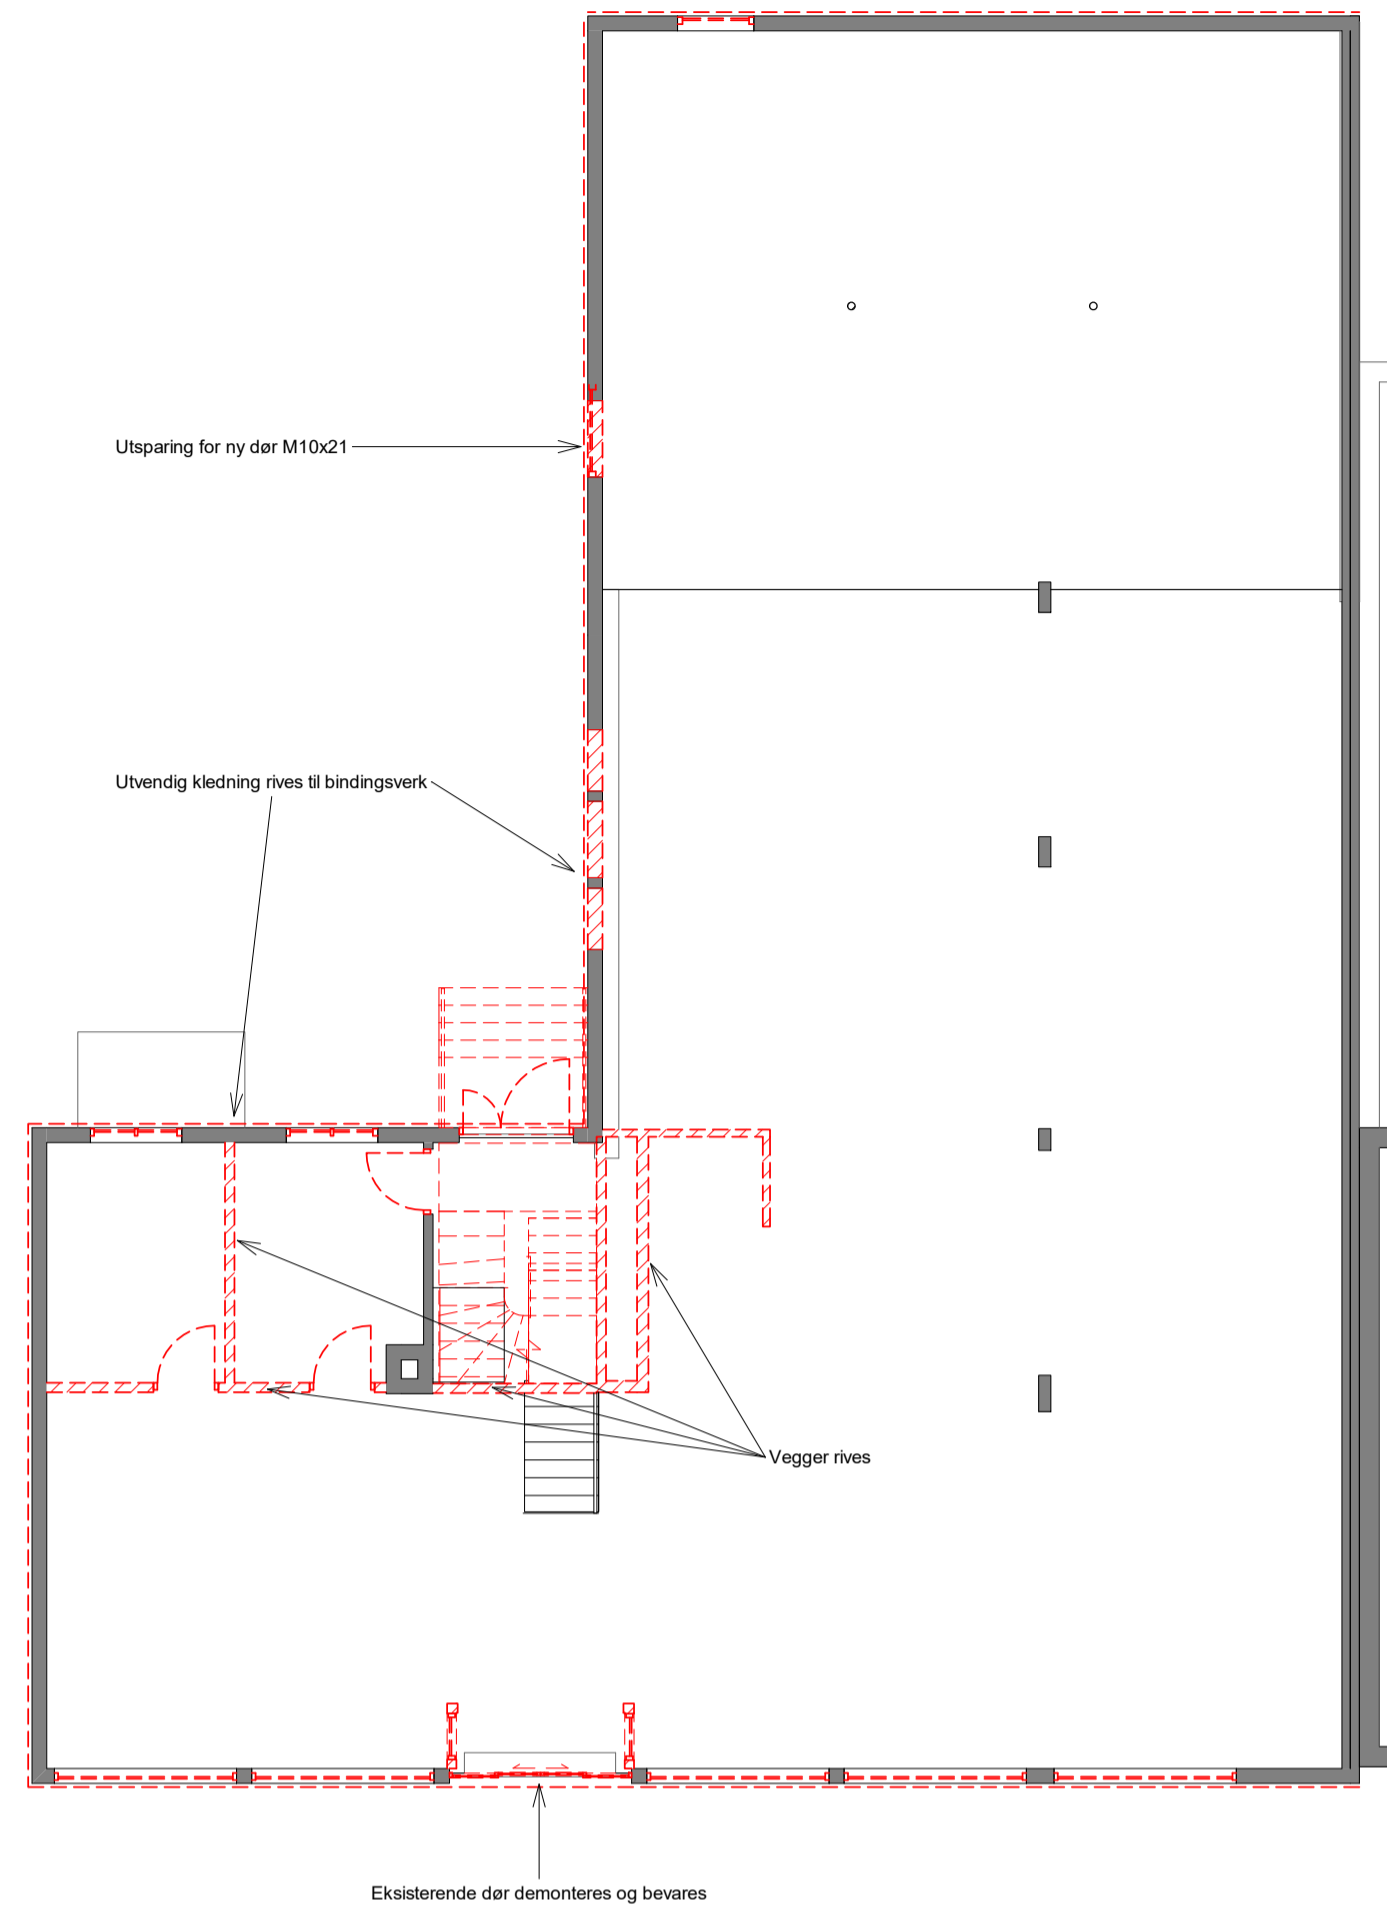


A29-P1 1-100 Riving
1 : 100

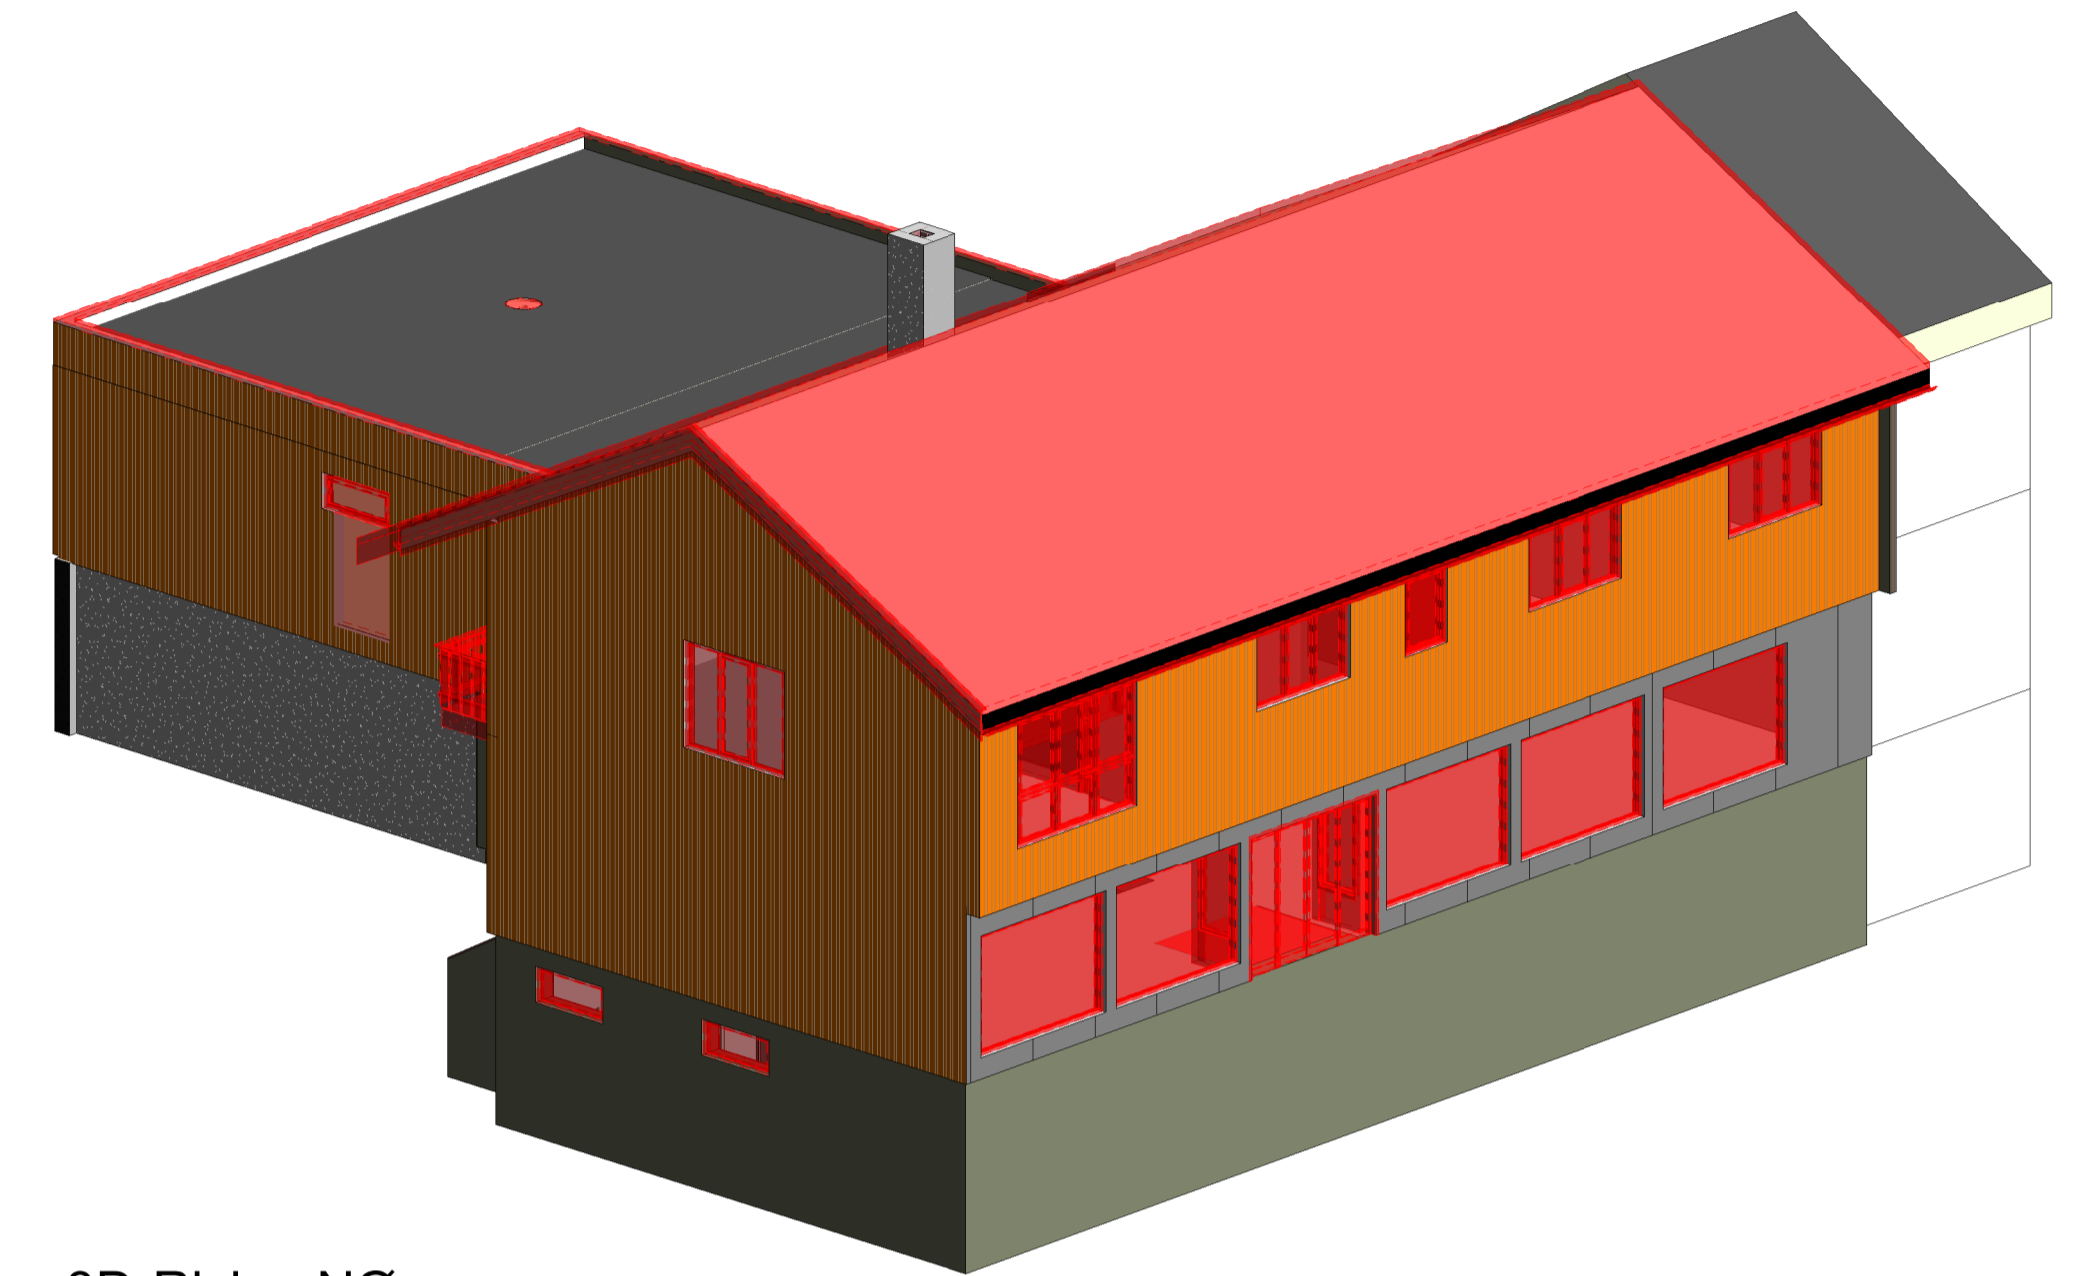


3D-Riving NØ

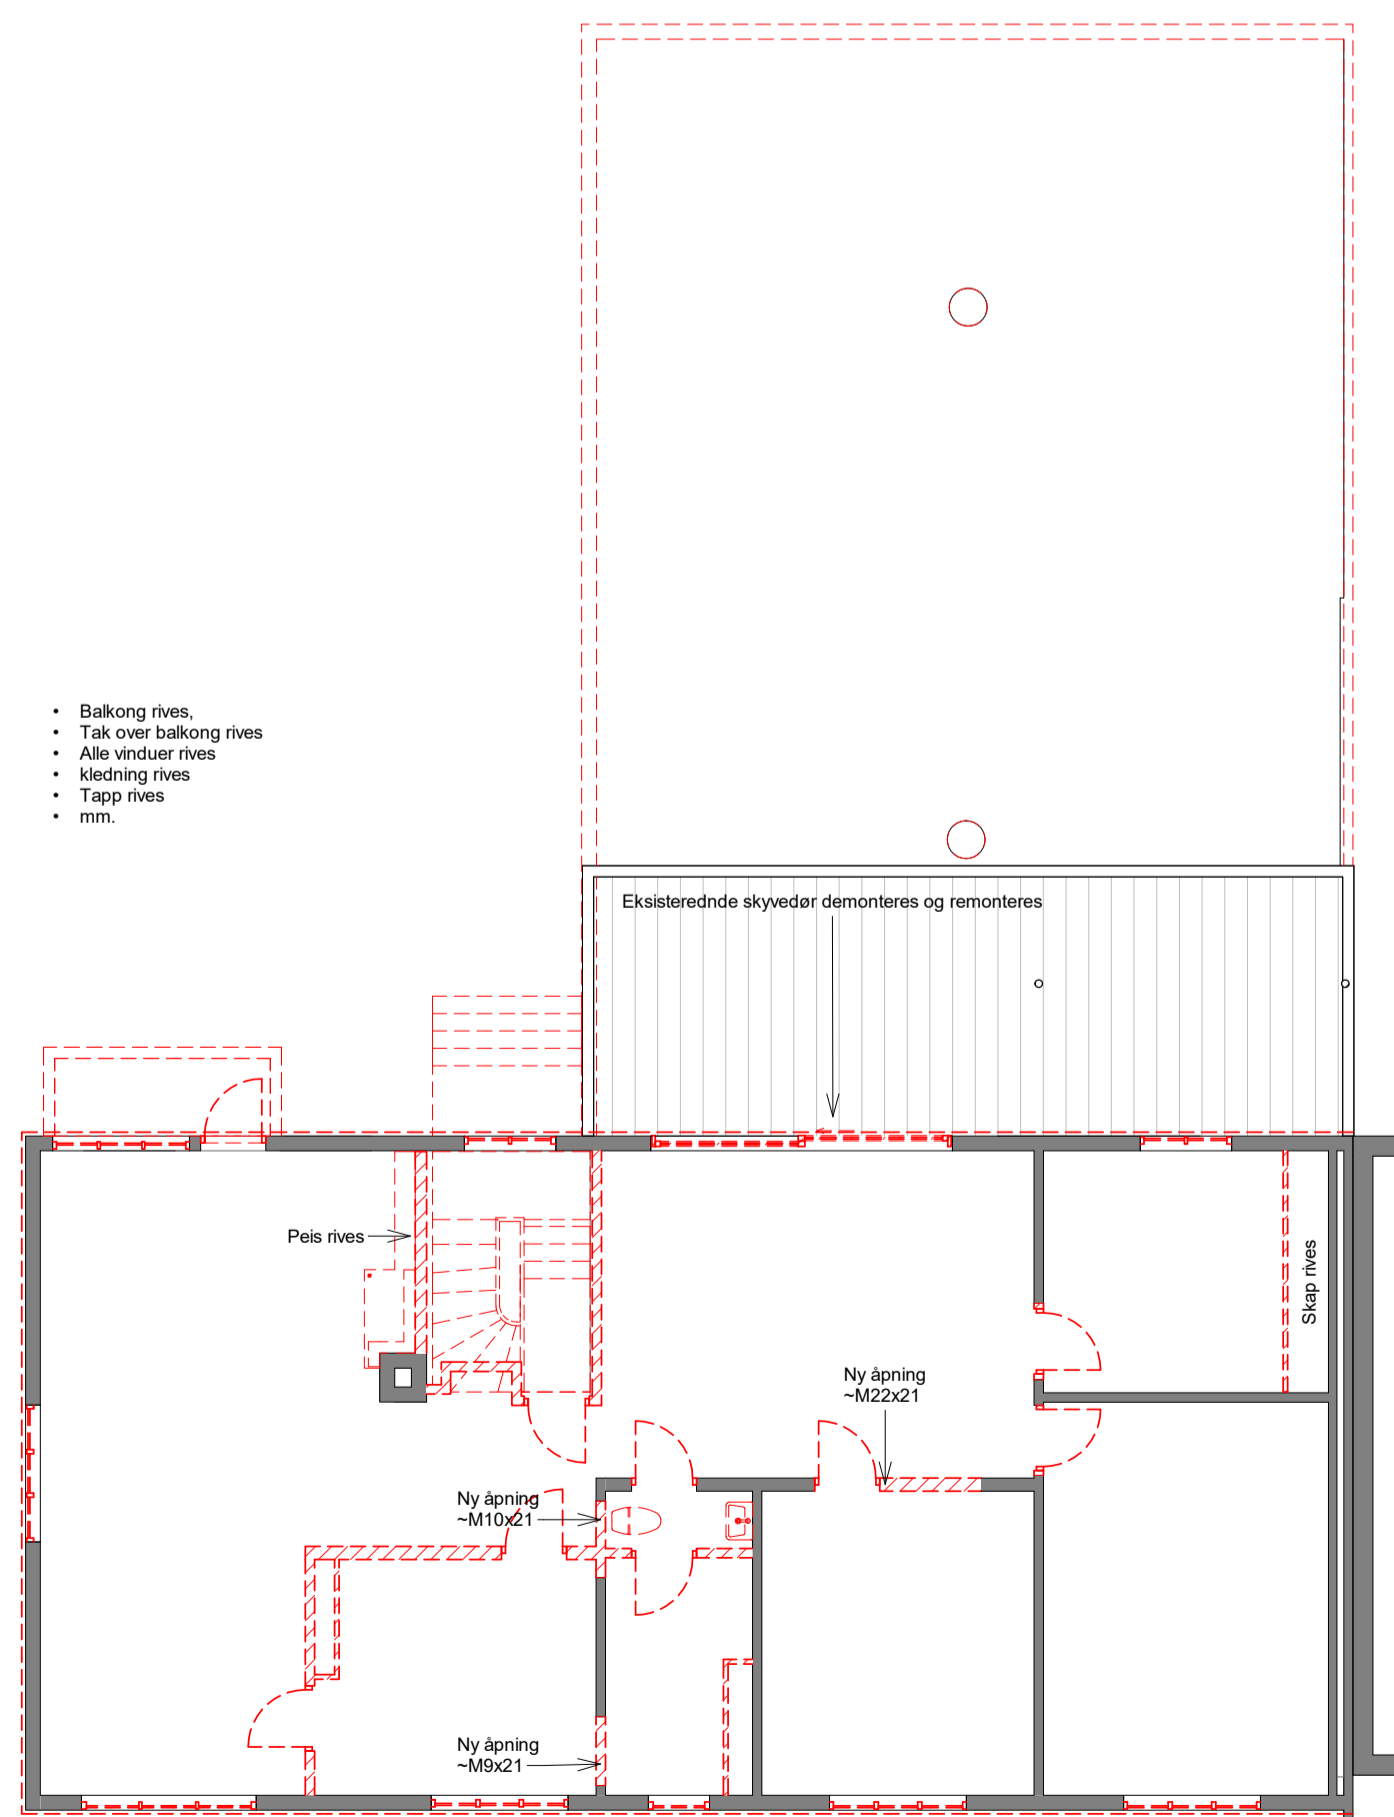


A29-P2 1-100 Riving
1 : 100

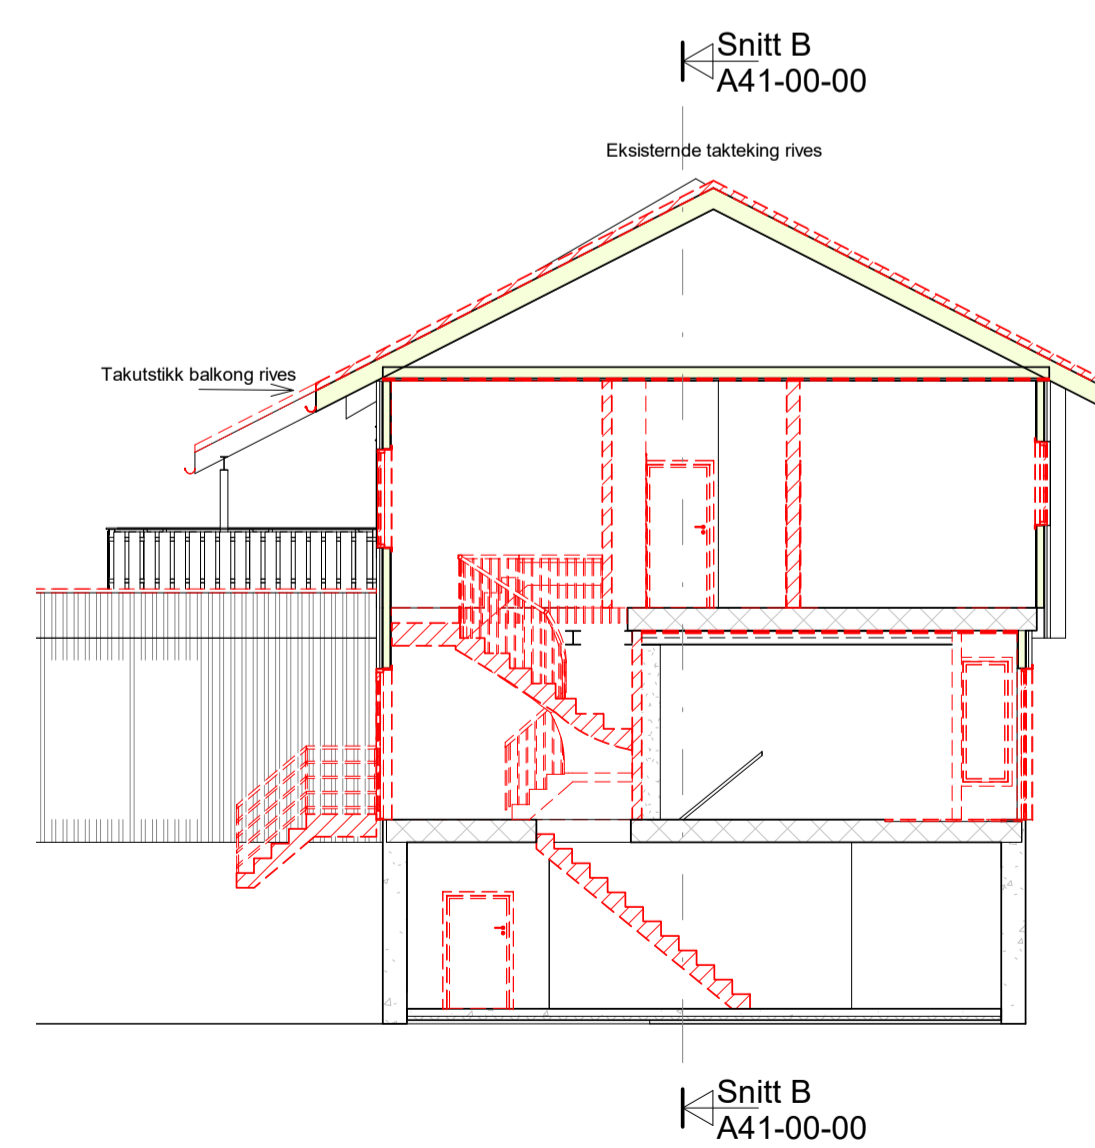

Snitt E
1 : 100

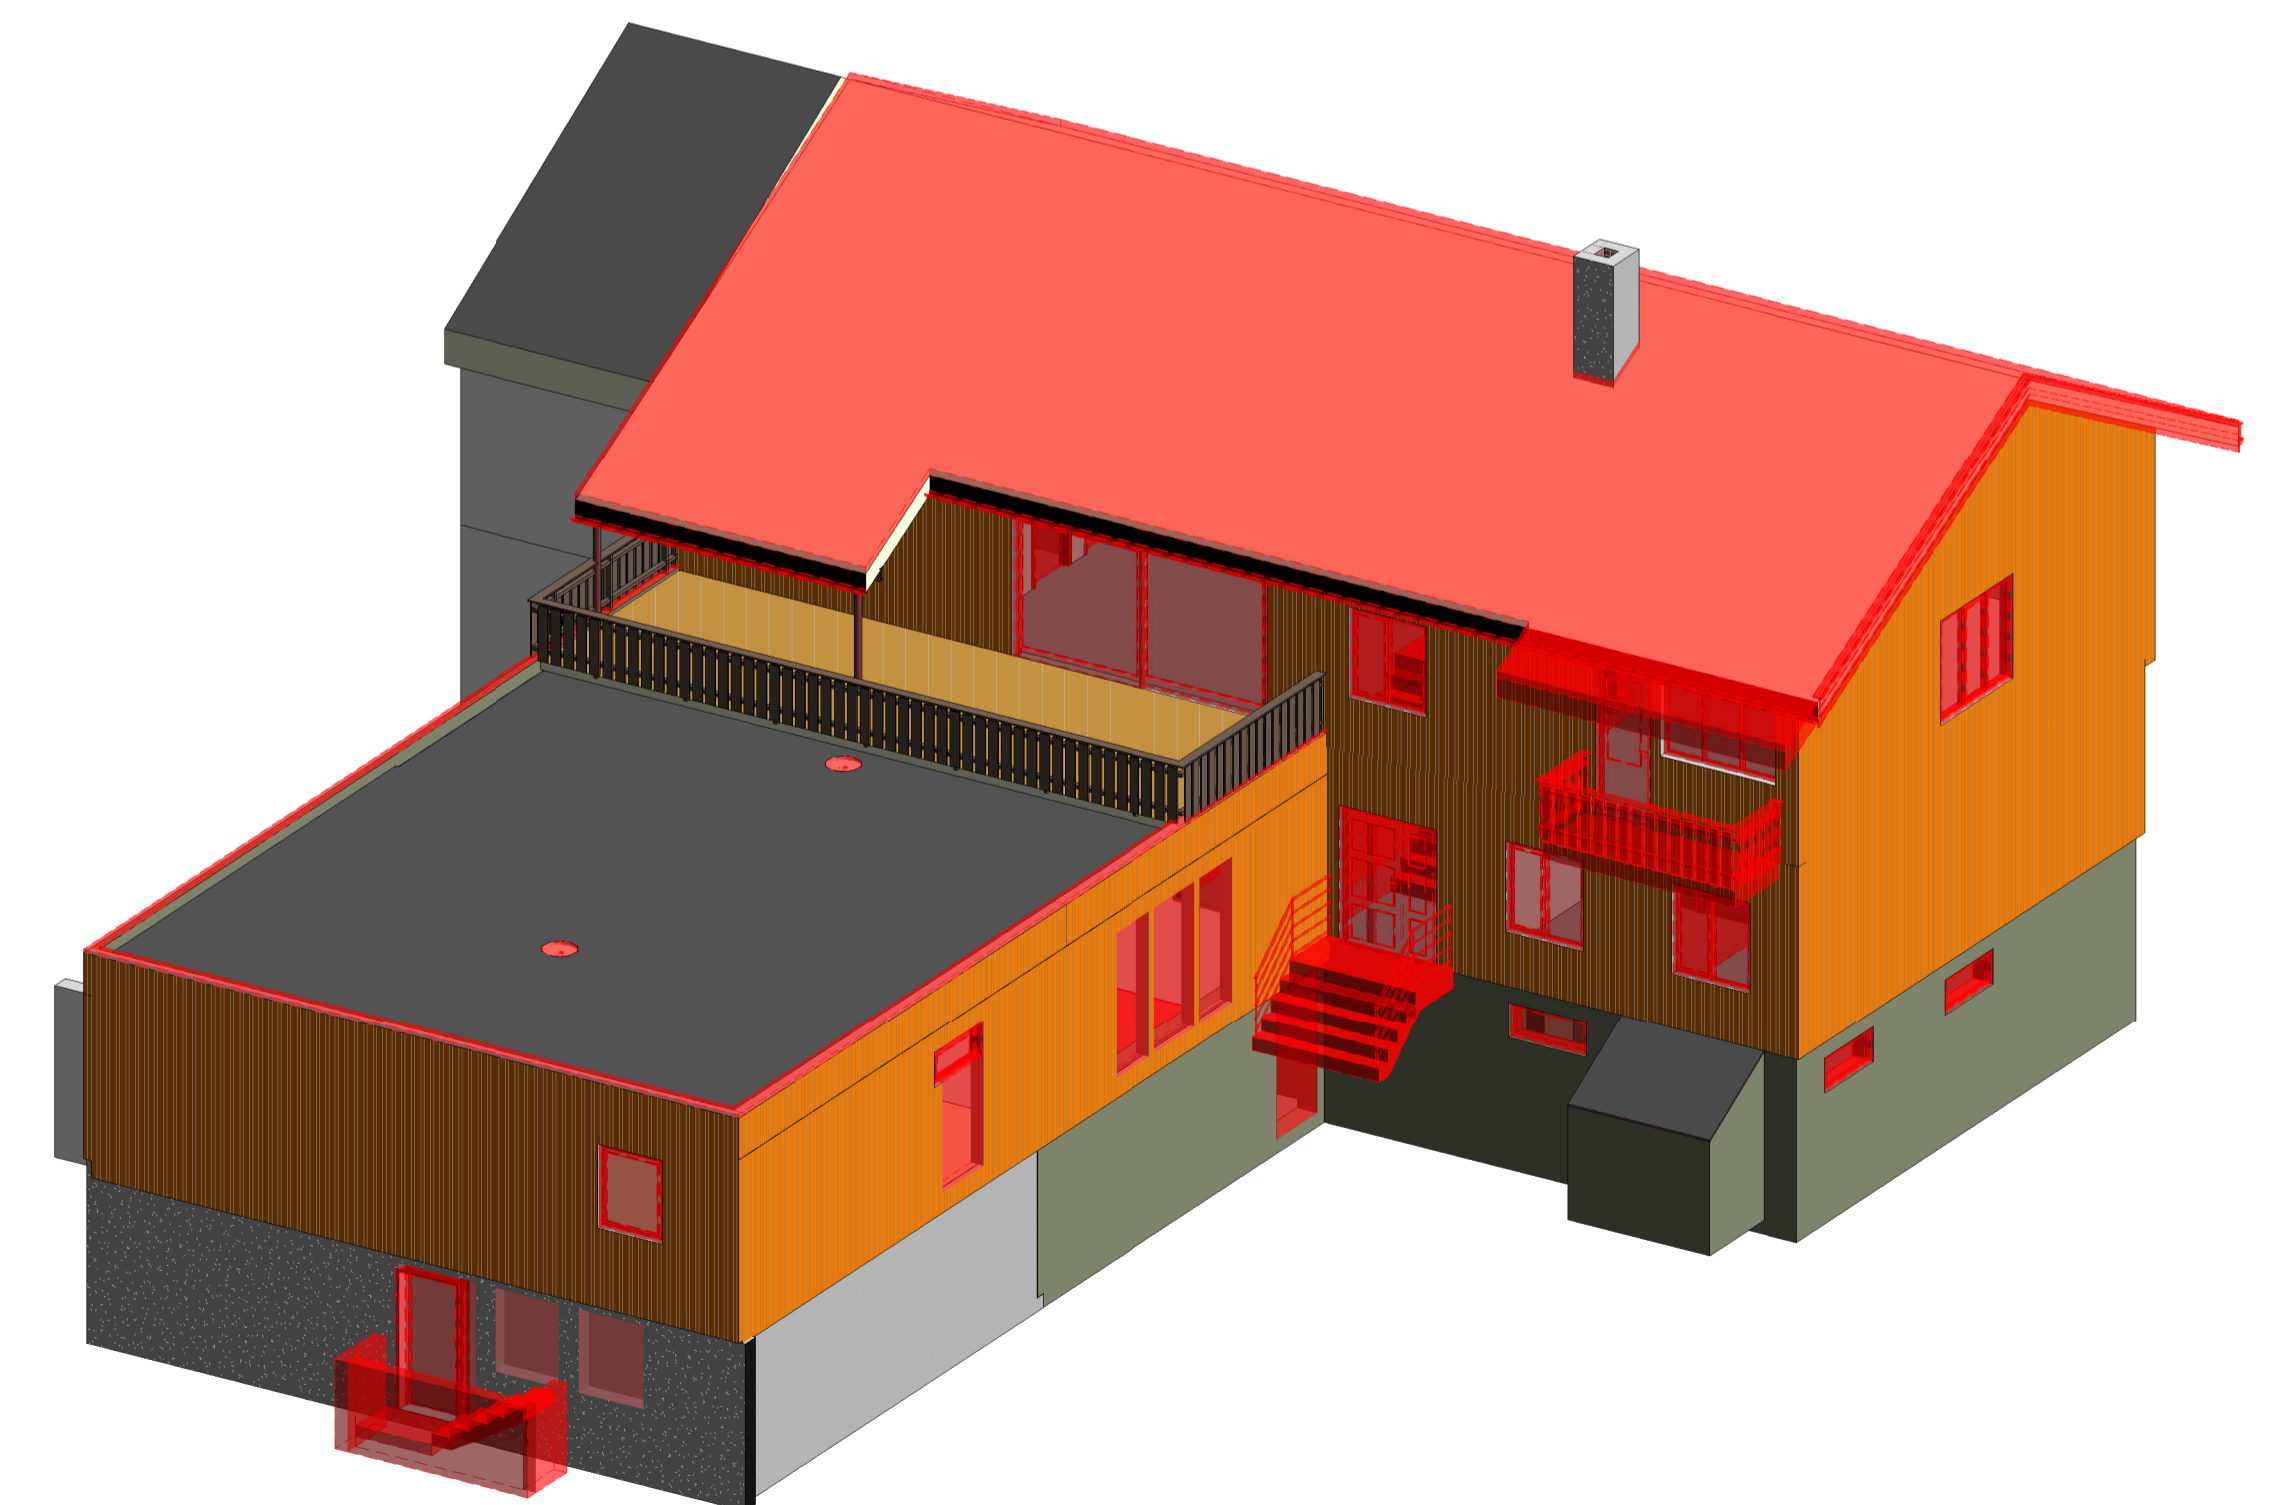

3D-Riving SØ

	Rev. Revisjonen gjelder	Utført	Kontr.	Dato
	Stor-Elvdal kommune	Målestokk	Dato	2021.06.01
	Transformasjon av Stor-Elvdal bibliotek	1 : 100	Tegnet	SEL
	RIVING	Arkitekt	Prosjekt	2020-22
Tilbudstegning	Tegningsnr.	Rev.		
				A29-00-00