




1 : 100
A20-P2 Rombehandling

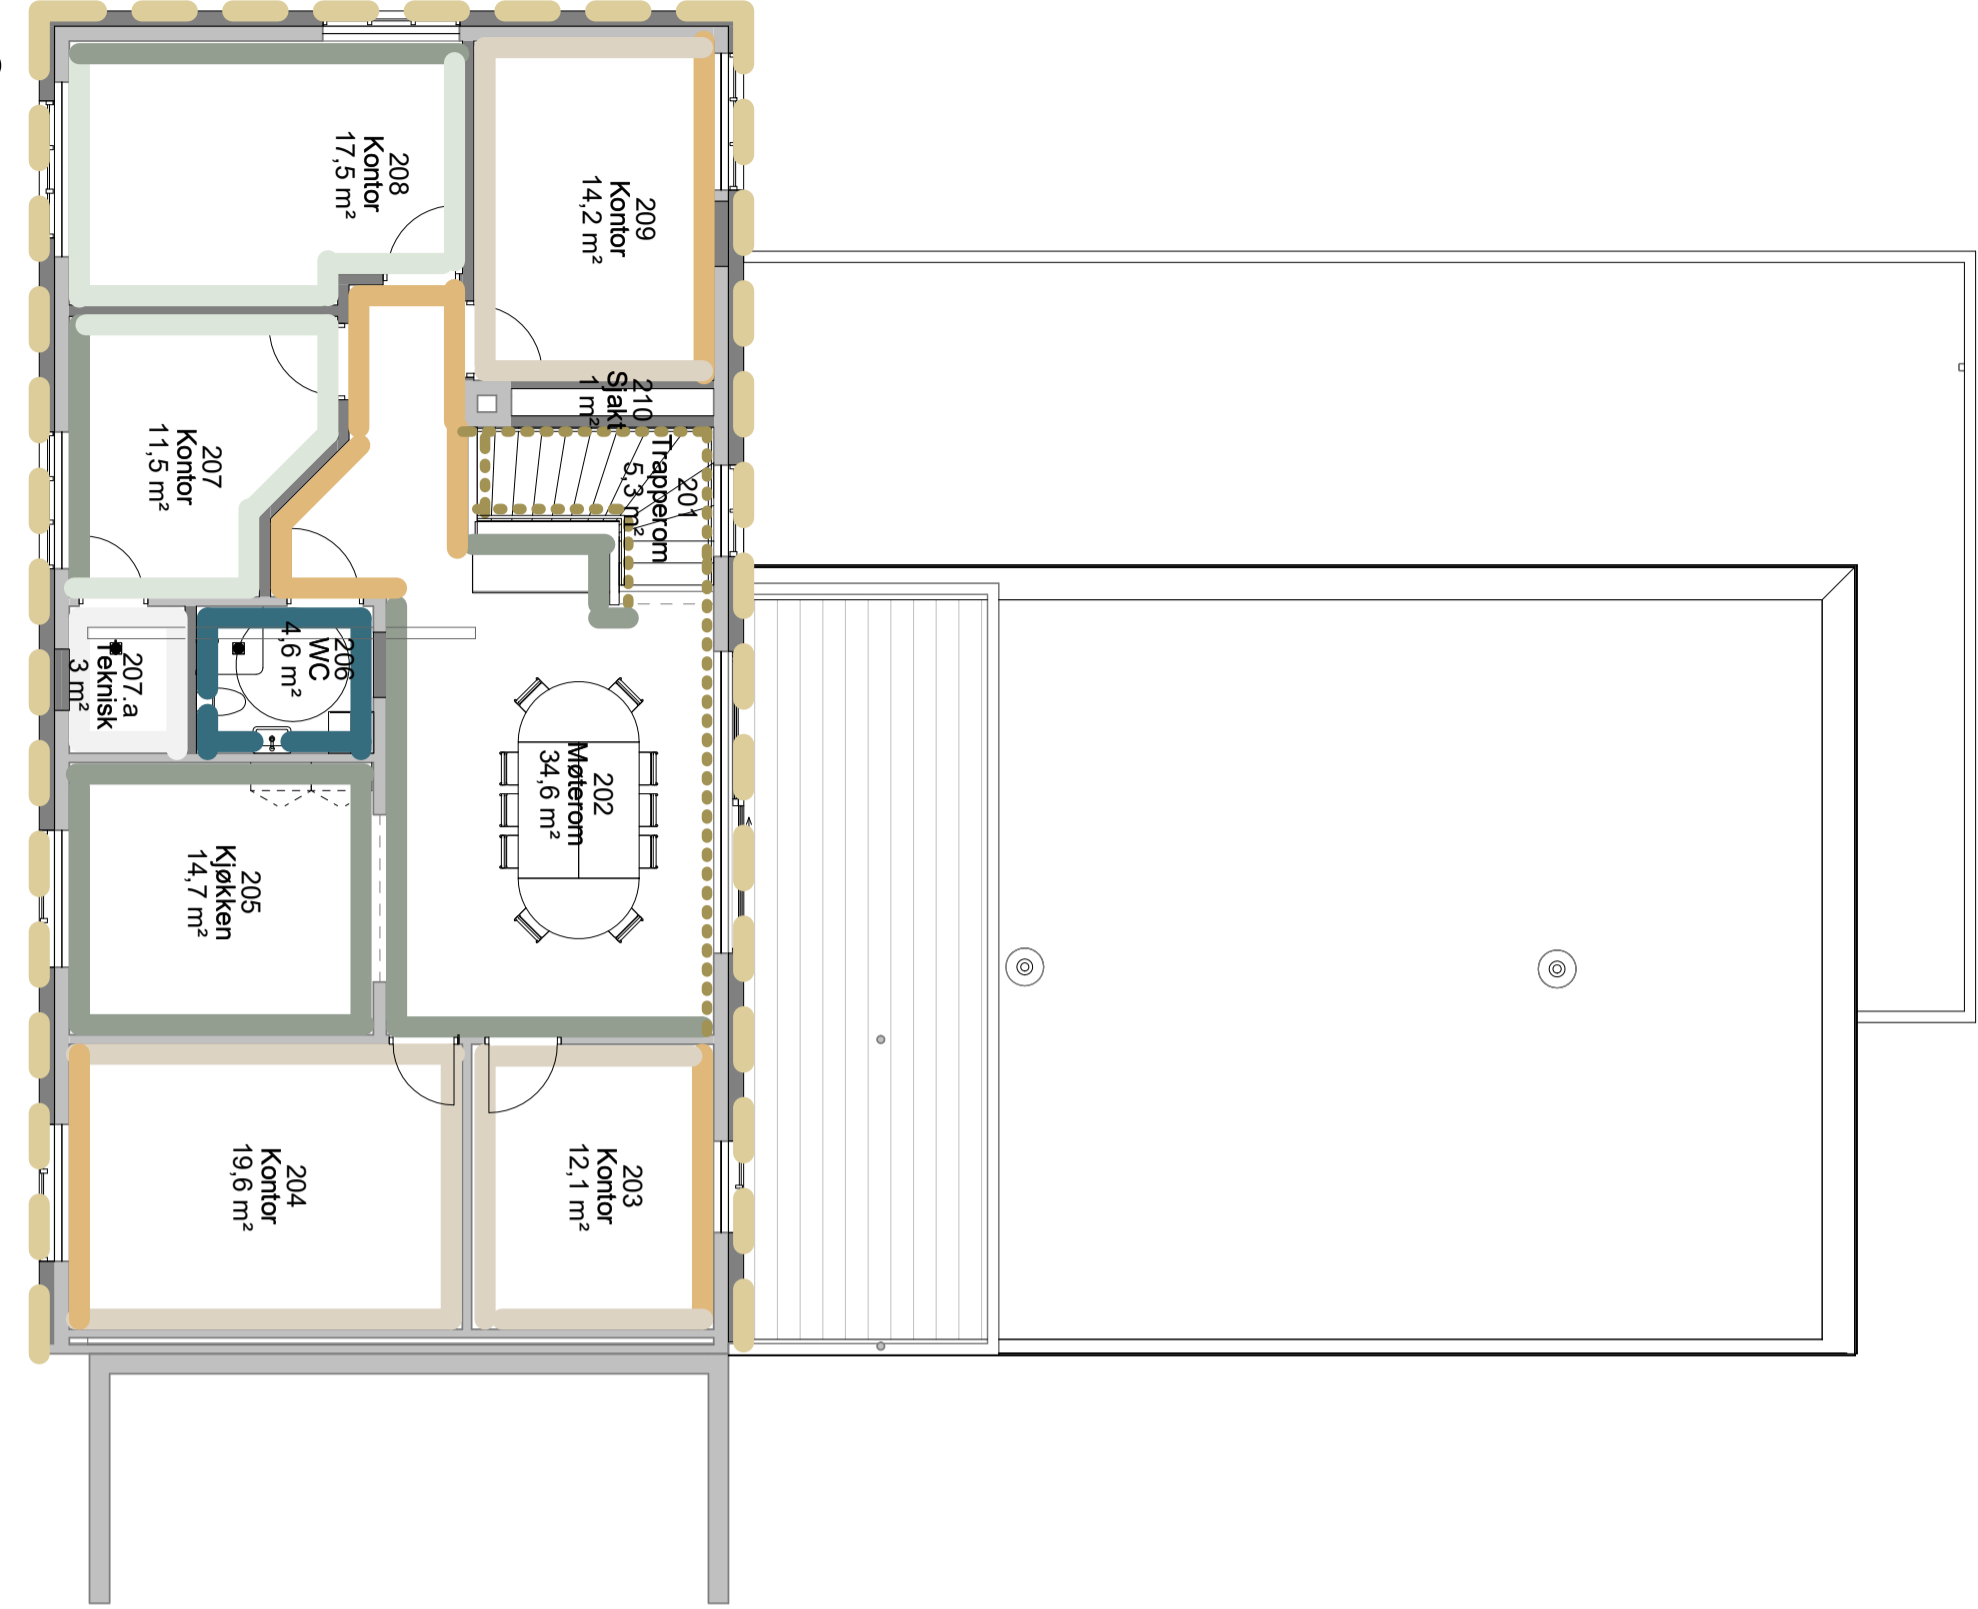

1 : 100
A20-P1 Rombehandling

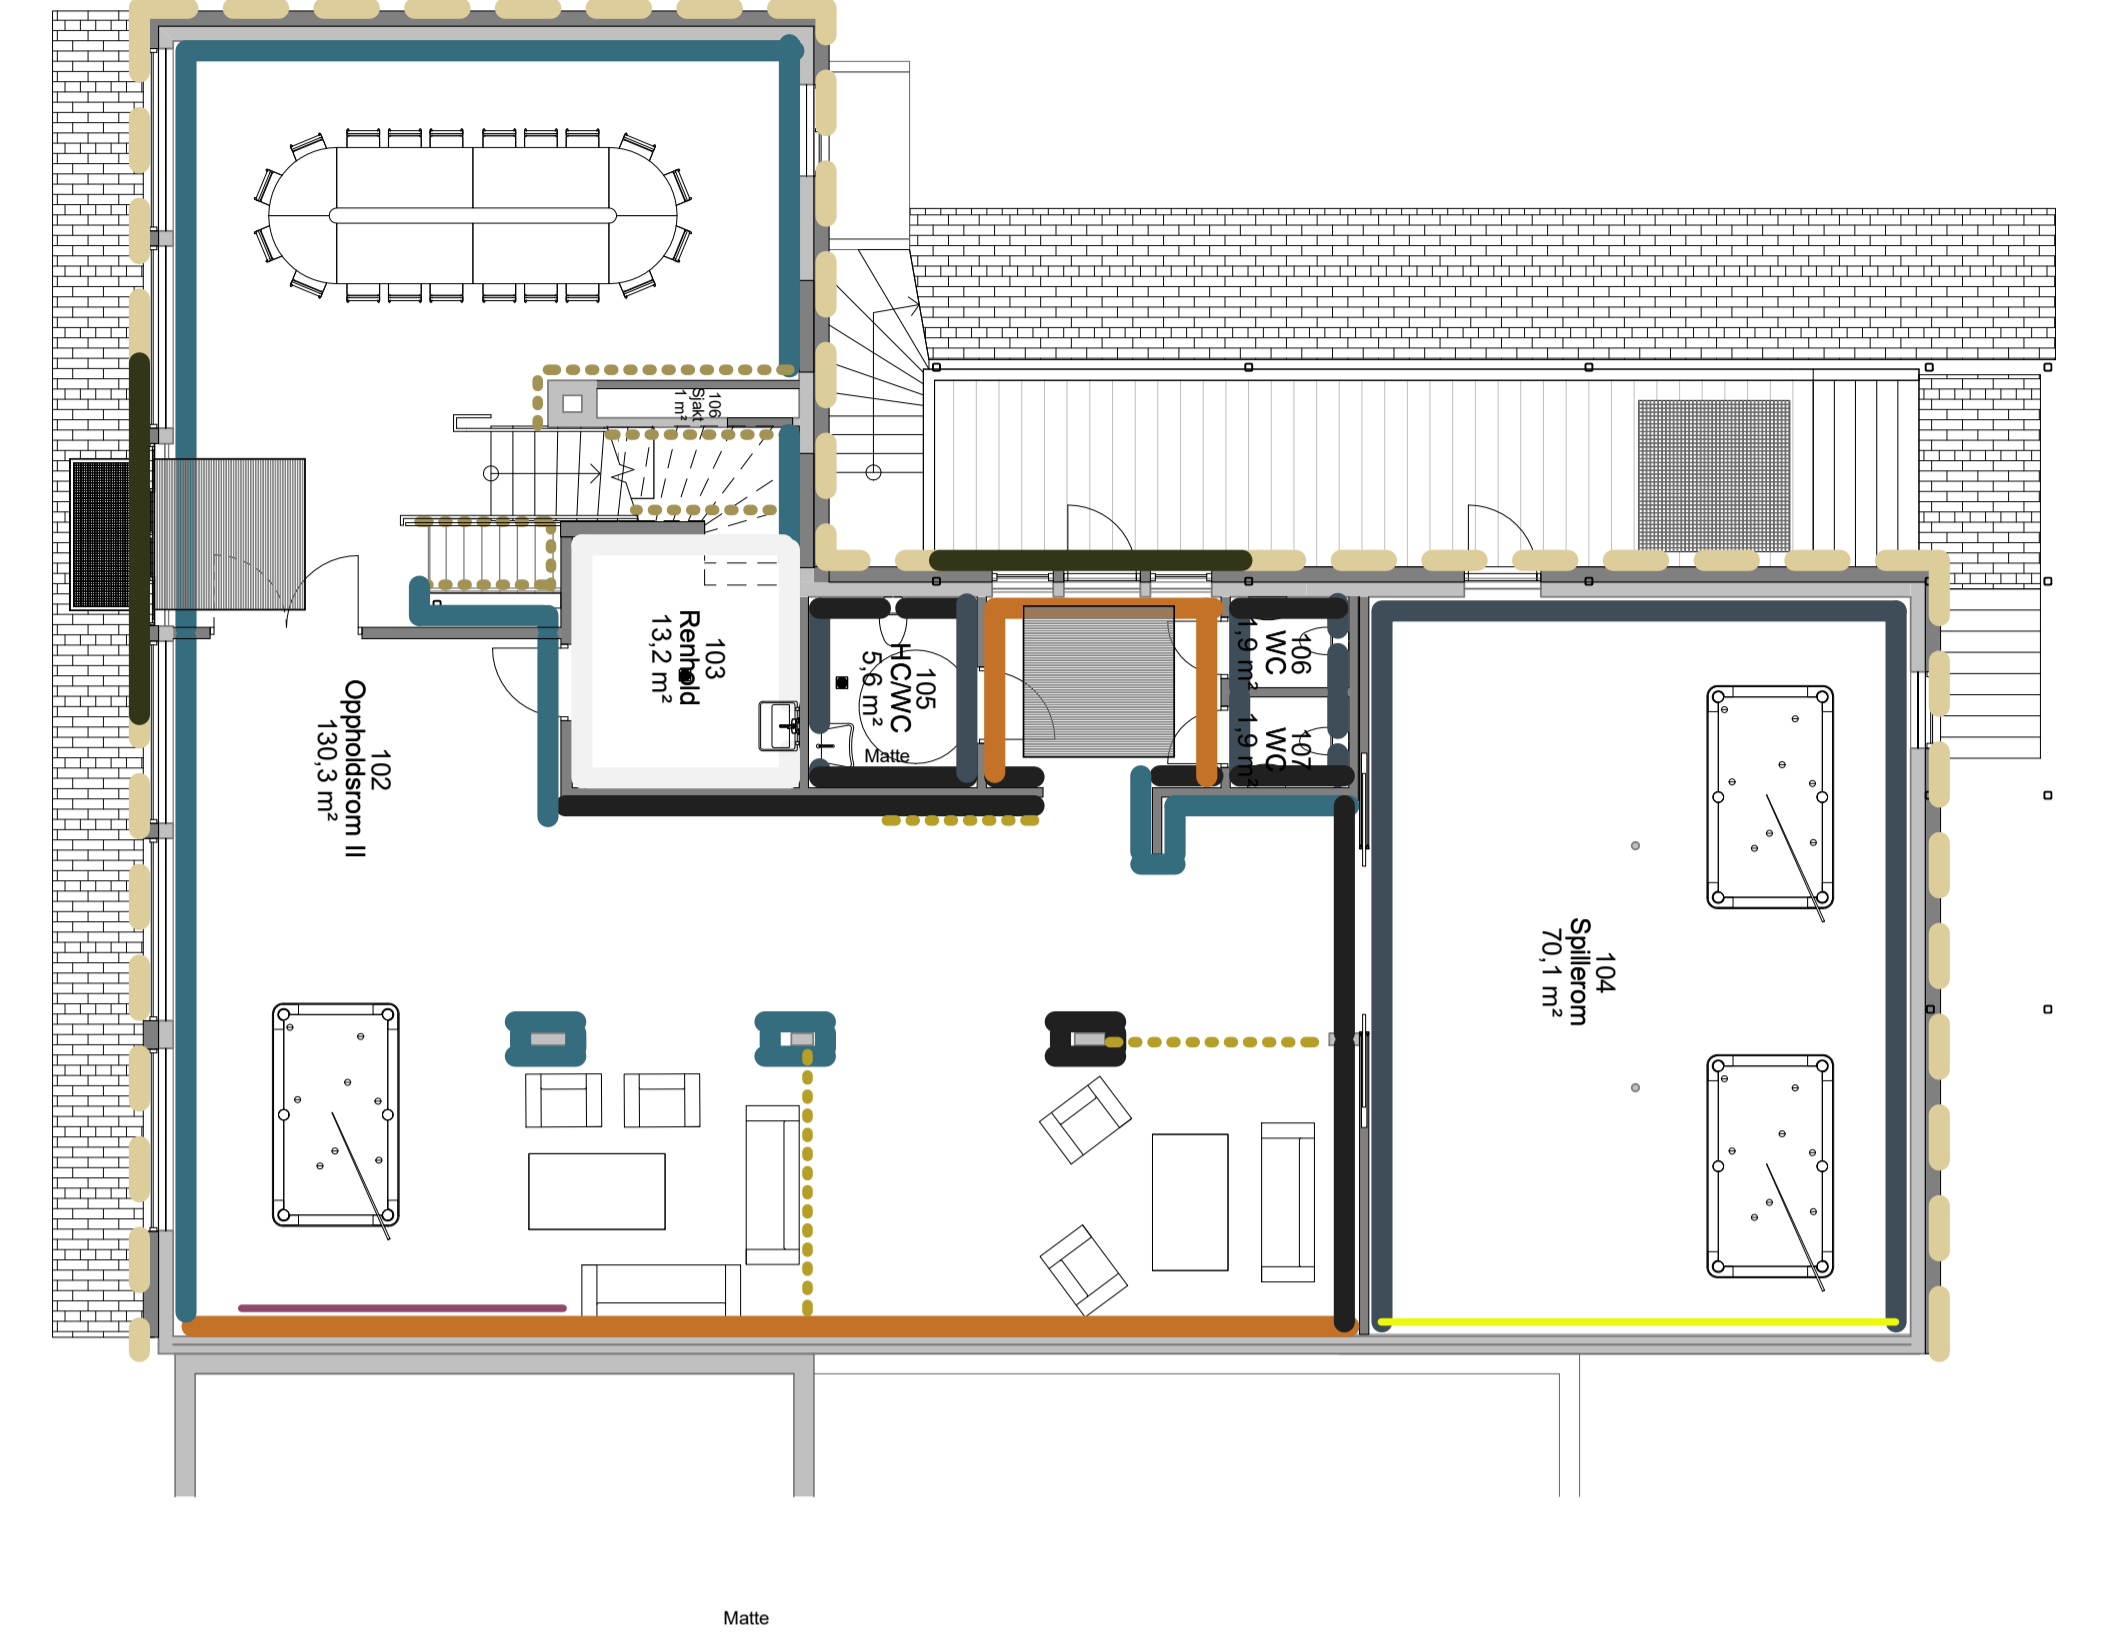

1 : 100
A20-P0 Rombehandling

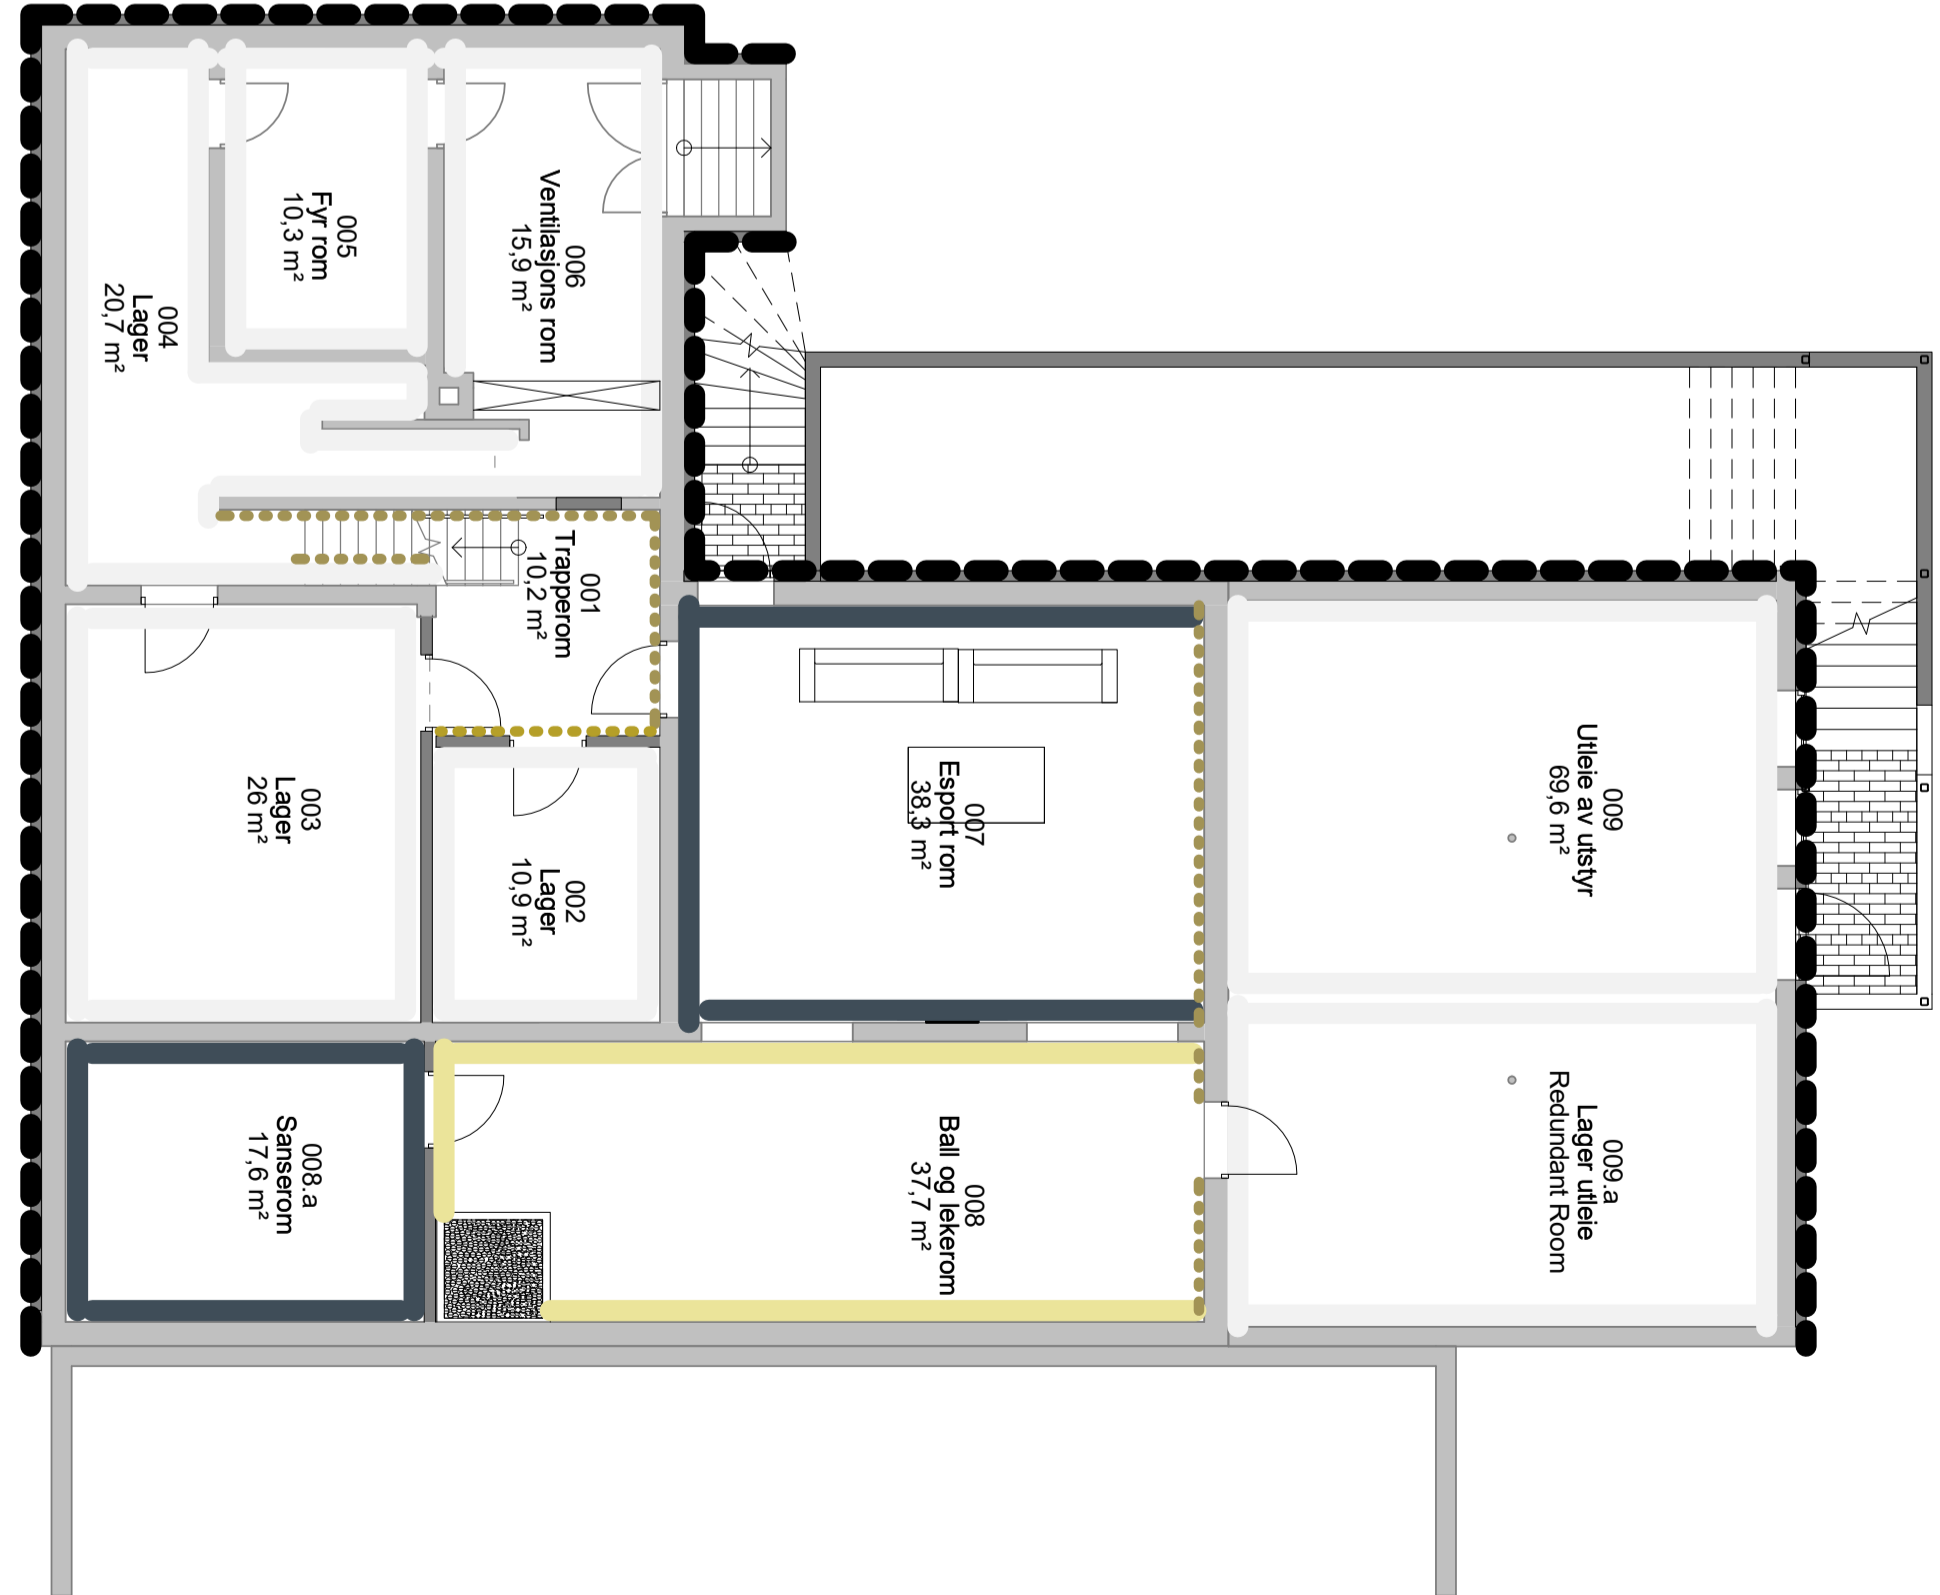

Overflatebehandling

Vegger -


Slipt, strukturbehandlet sparklet og malt 2 strøk

- NCS 1510-Y40R
- NCS 0500-N
- NCS 1005-G20Y
- NCS 1030-G80Y
- NCS 2040-Y40R
- NCS 3050-Y30R
- NCS 4005-G15Y
- NCS 4030-B10G
- NCS 5010-B50G
- CS 7010-R90B
- NCS 8500-N

Vegger -

Andre behandlingsmåter

- Spilevegg gran
 - Panel i gran med beis
 - Malmfur
 - Cembrit C670 Oliven grønn
 - Cembrit Rock Coal
 - NCS S0500-N (Sprøytemalt / støvbinding)
- NB! synlig Betong over himling skal også sprøytemales!

 SIGN ARKITEKTUR	Rev. Revisjonen gjelder	Målestokk	Løstert	Kontr.	Dato
	Stor-Elvdal kommune	1 : 100	Dato	2021.06.01	
	Transformasjon av Stor-Elvdal bibliotek	Arkistarbeid	Tegnet	SEL	
	ROMBEHANDLING	A1	Prosjekt	2020-22	
Tilbudstegning	Tegningsnr.	A30-00-00		Rev.	