


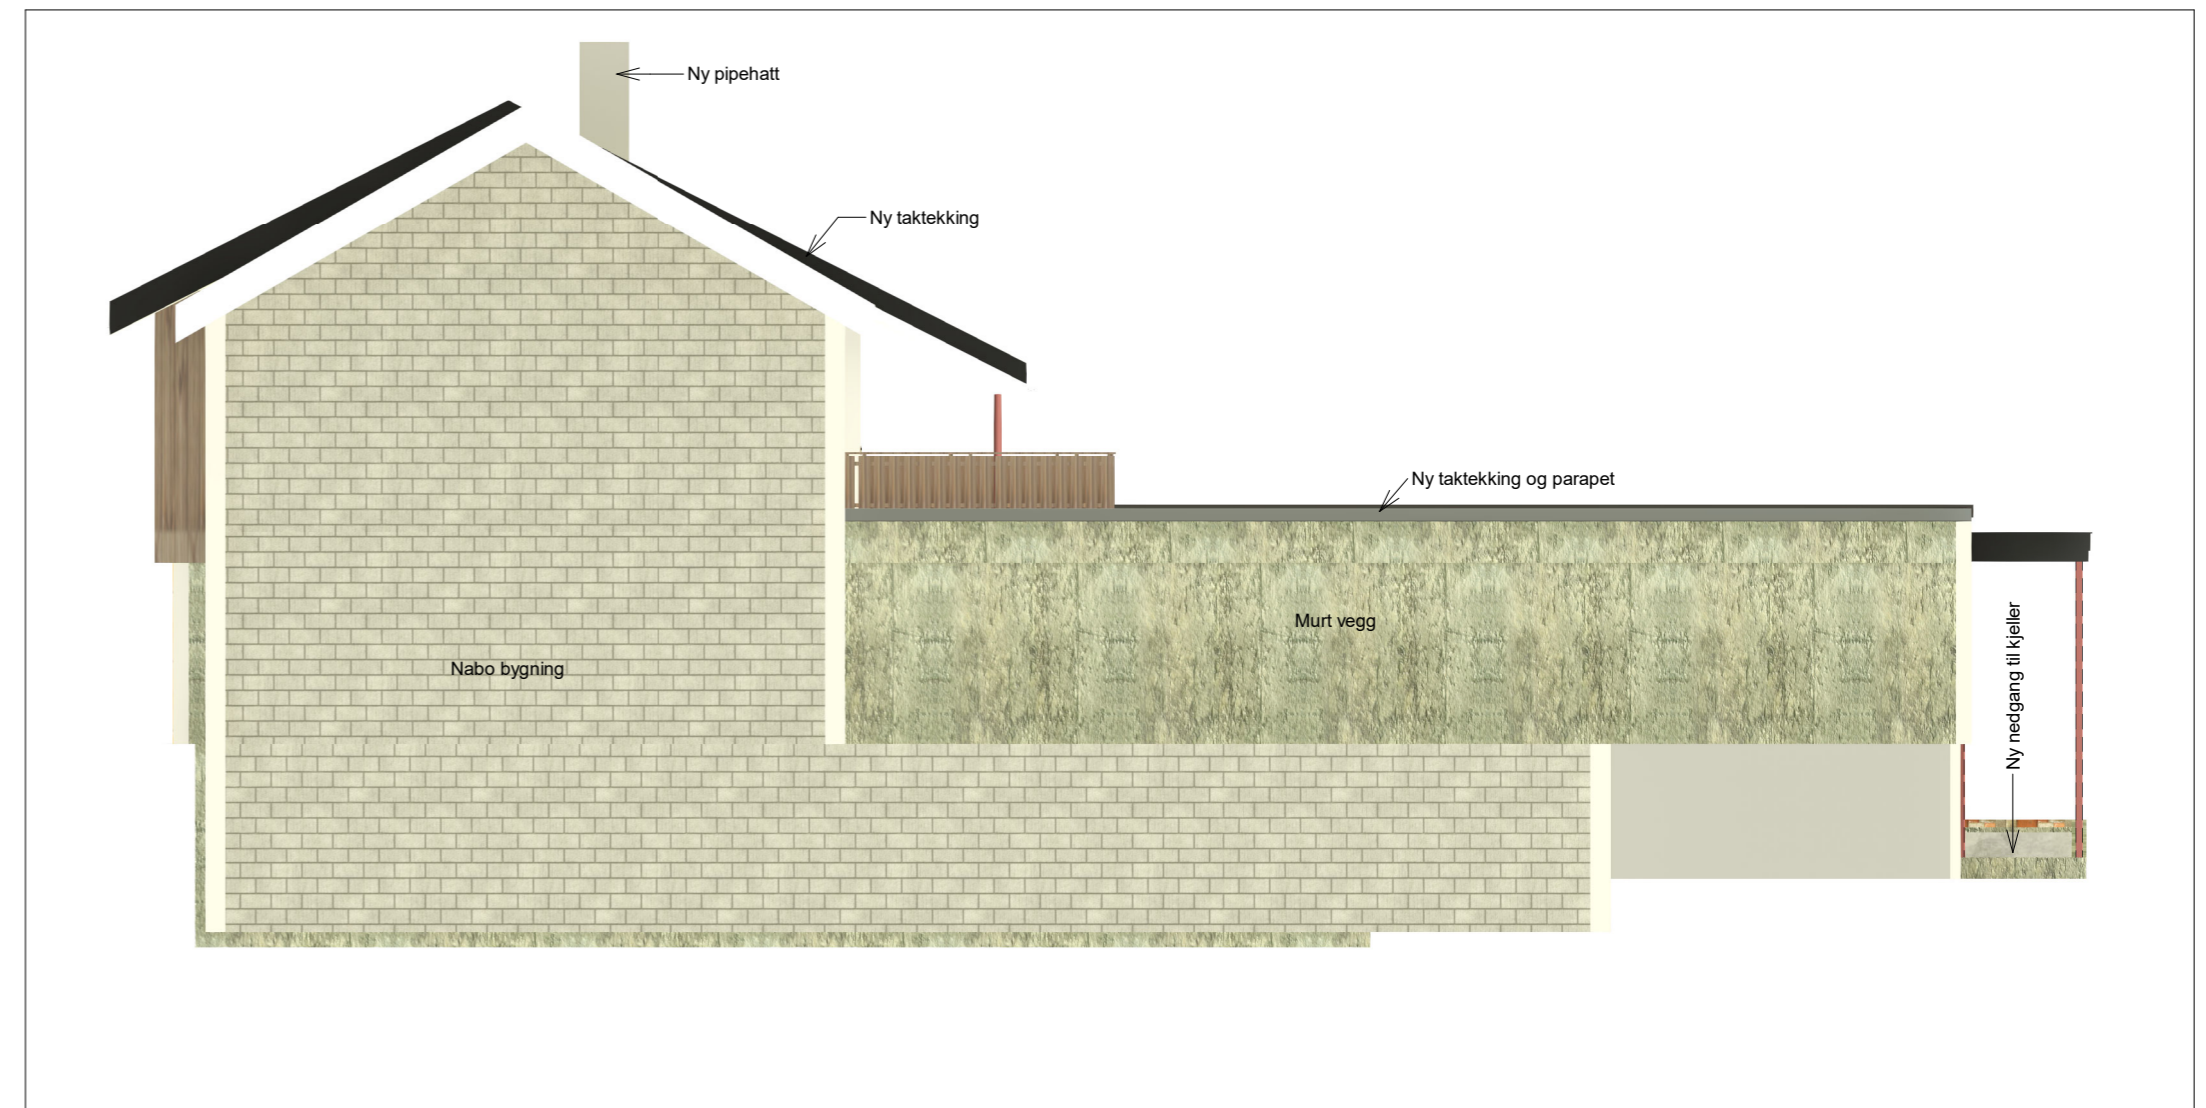


Nord
1 : 100



Øst
1 : 100



Sør
1 : 100

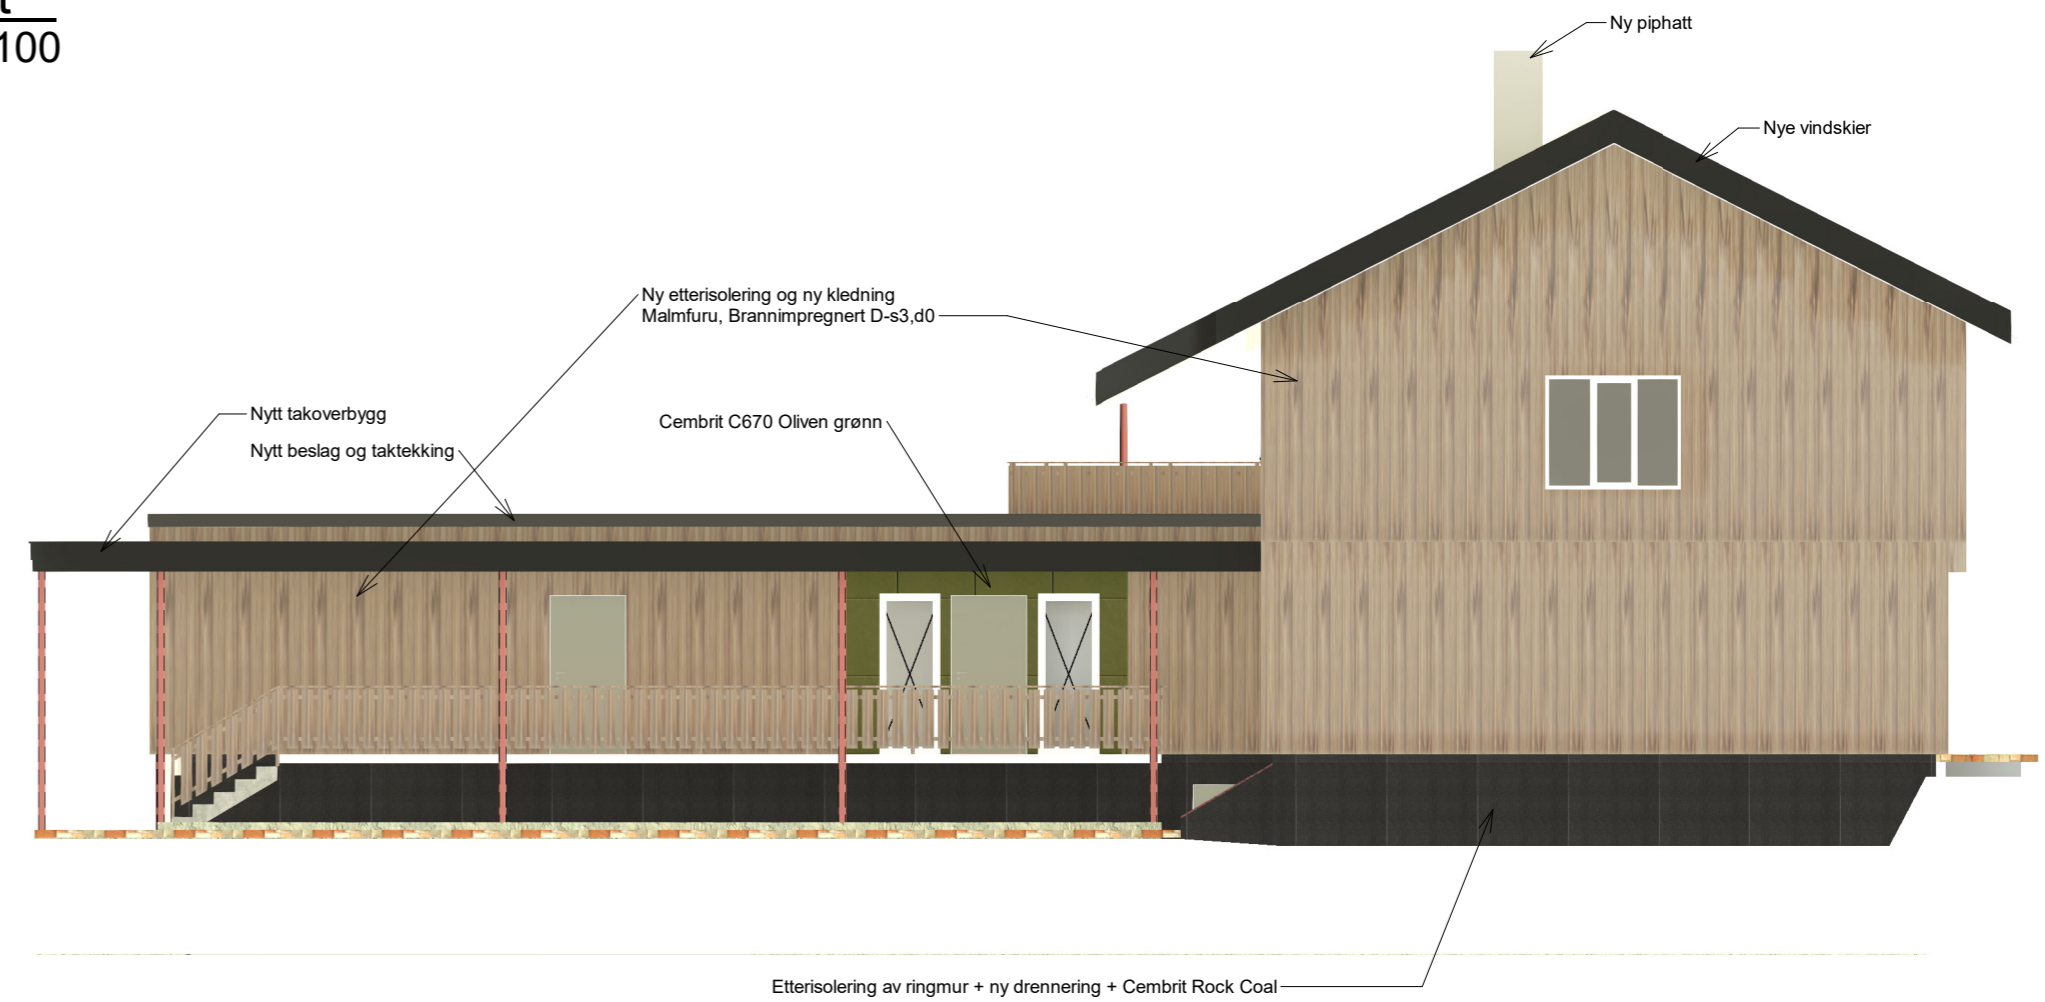

Vest
1 : 100



Rev.	Revisjonen gjelder	Utført	Kontr.	Dato
	Stor-Elvdal kommune	Målestokk		2021.06.01
	Transformasjon av Stor-Elvdal bibliotek	1 : 100	Tegnet	SEL
	FASADER	Arkstørrelse	Kontr.	
	Tilbudstegning	A2	Prosjektnr.	2020-22
		Tegningsnr.		Rev.
				A40-00-00