

Oppdragsnr.	10222766	Tegningsnr.	04	Utført	NOEBIR
Oppdrag	Koppang aktivitetssenter	Løpenr.	00	Kontroll	NOKARI
Emne	Branntegning fasader	Rev.	00	Format	A3
Oppdragsleder	Eirik Bratberg	Dato	04.06.2021	Målstokk	--

Symbolforklaring



Arealer med brannmostand E 30.



Arealer med brannmostand EI 60.



Vindu med brannklasse EI 60



Rømningsvindu

Branntegninger må sees i sammenheng med brannkonsept utarbeidet av Eirik Bratberg, datert 04.06.2021

Risikoklasse 5 plan U og plan 1, risikoklasse 2 plan 2 og delvis plan 1.

Brannklasse 2


Direkte rømning fra plan U og plan 1, fra plan 2 er det tillatt å rømme via interntrepp og vindu.



**Nord**  
1 : 100

Skjerming pga rømningsvei fra plan U


Skjerming pga innvendig hjørne mellom to ulike brannceller. Rød strek for å illustrere skillet mellom delene.

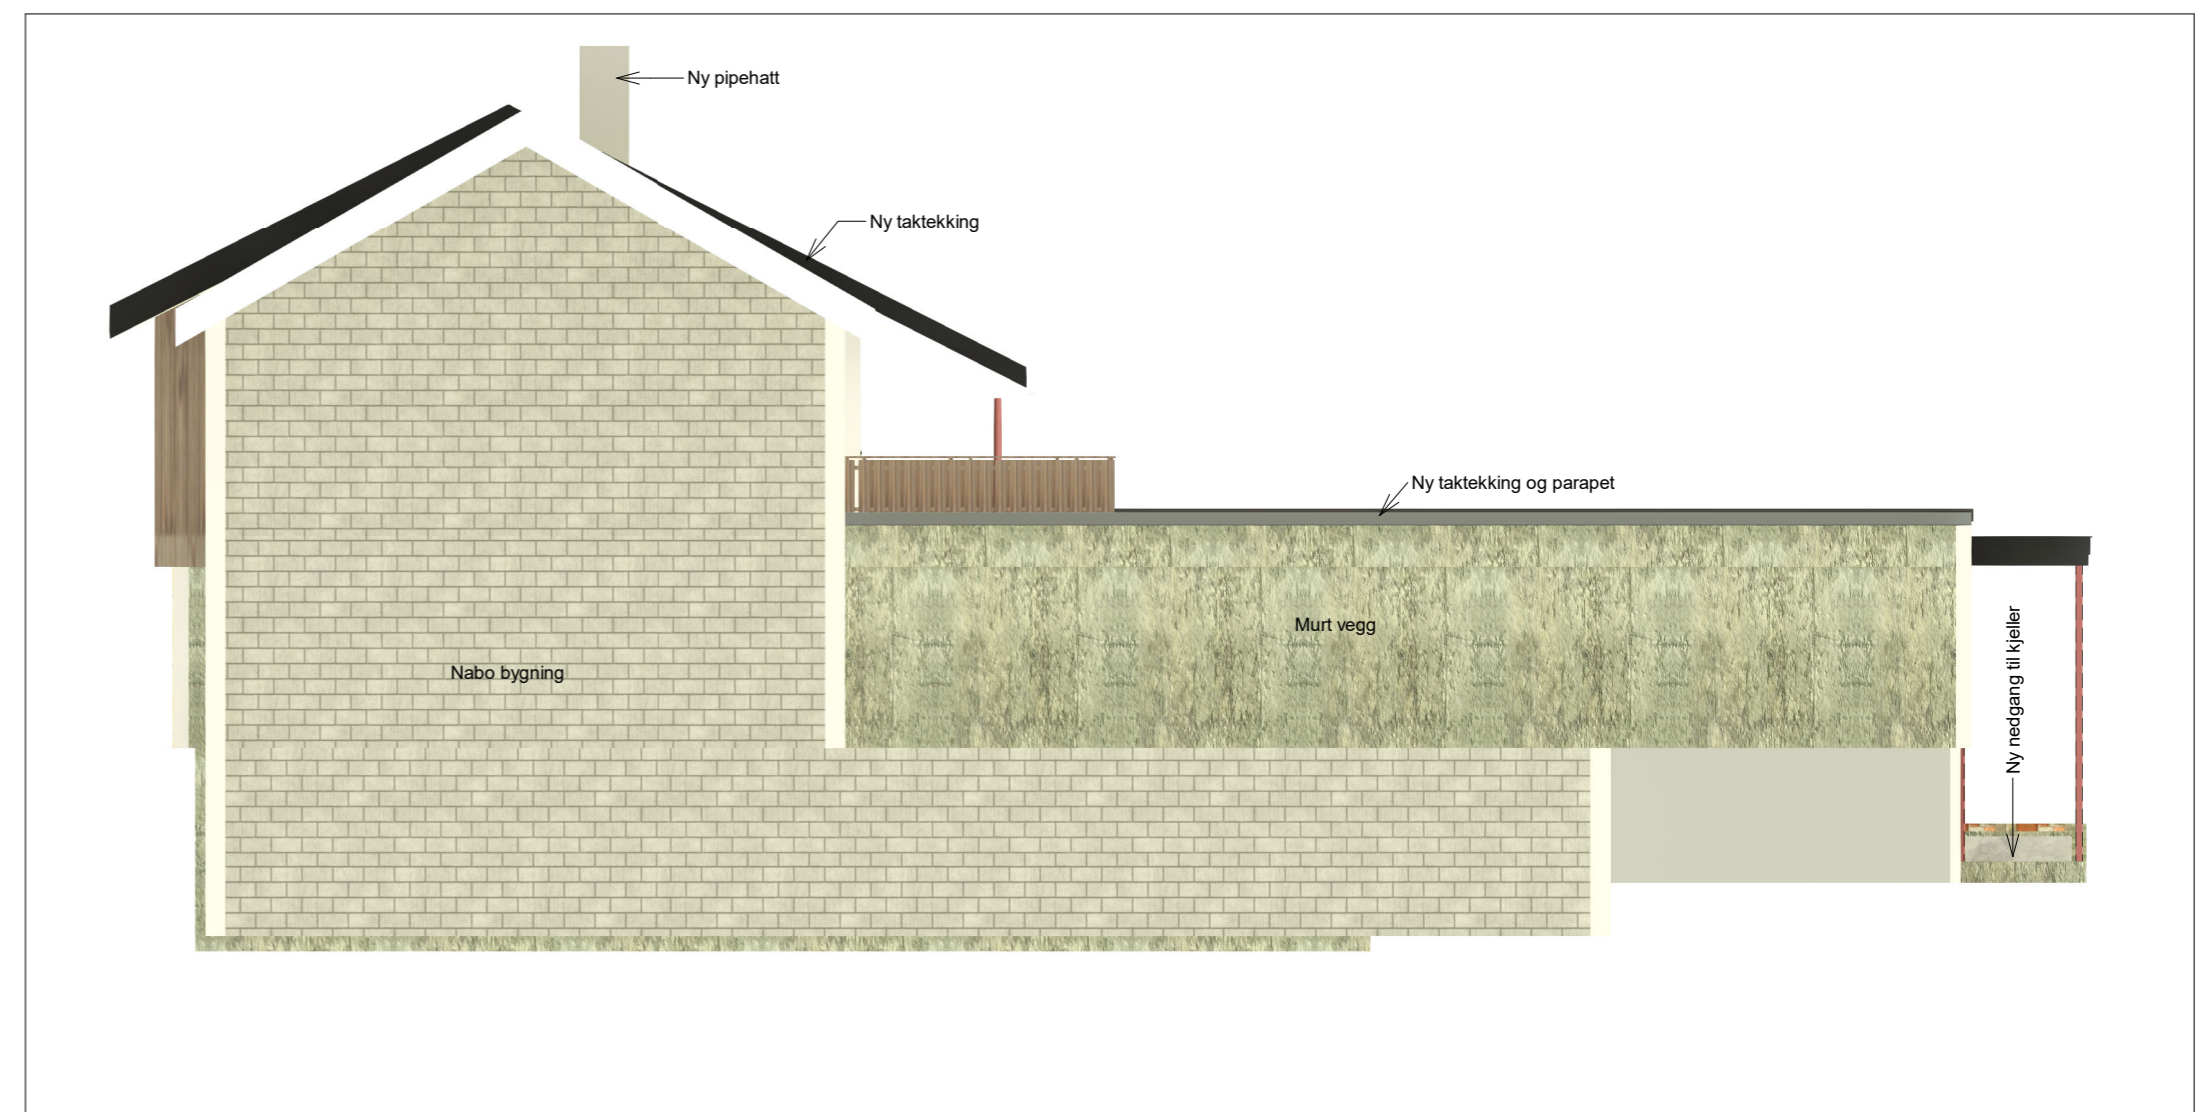

**Øst**  
1 : 100



**Sør**  
1 : 100

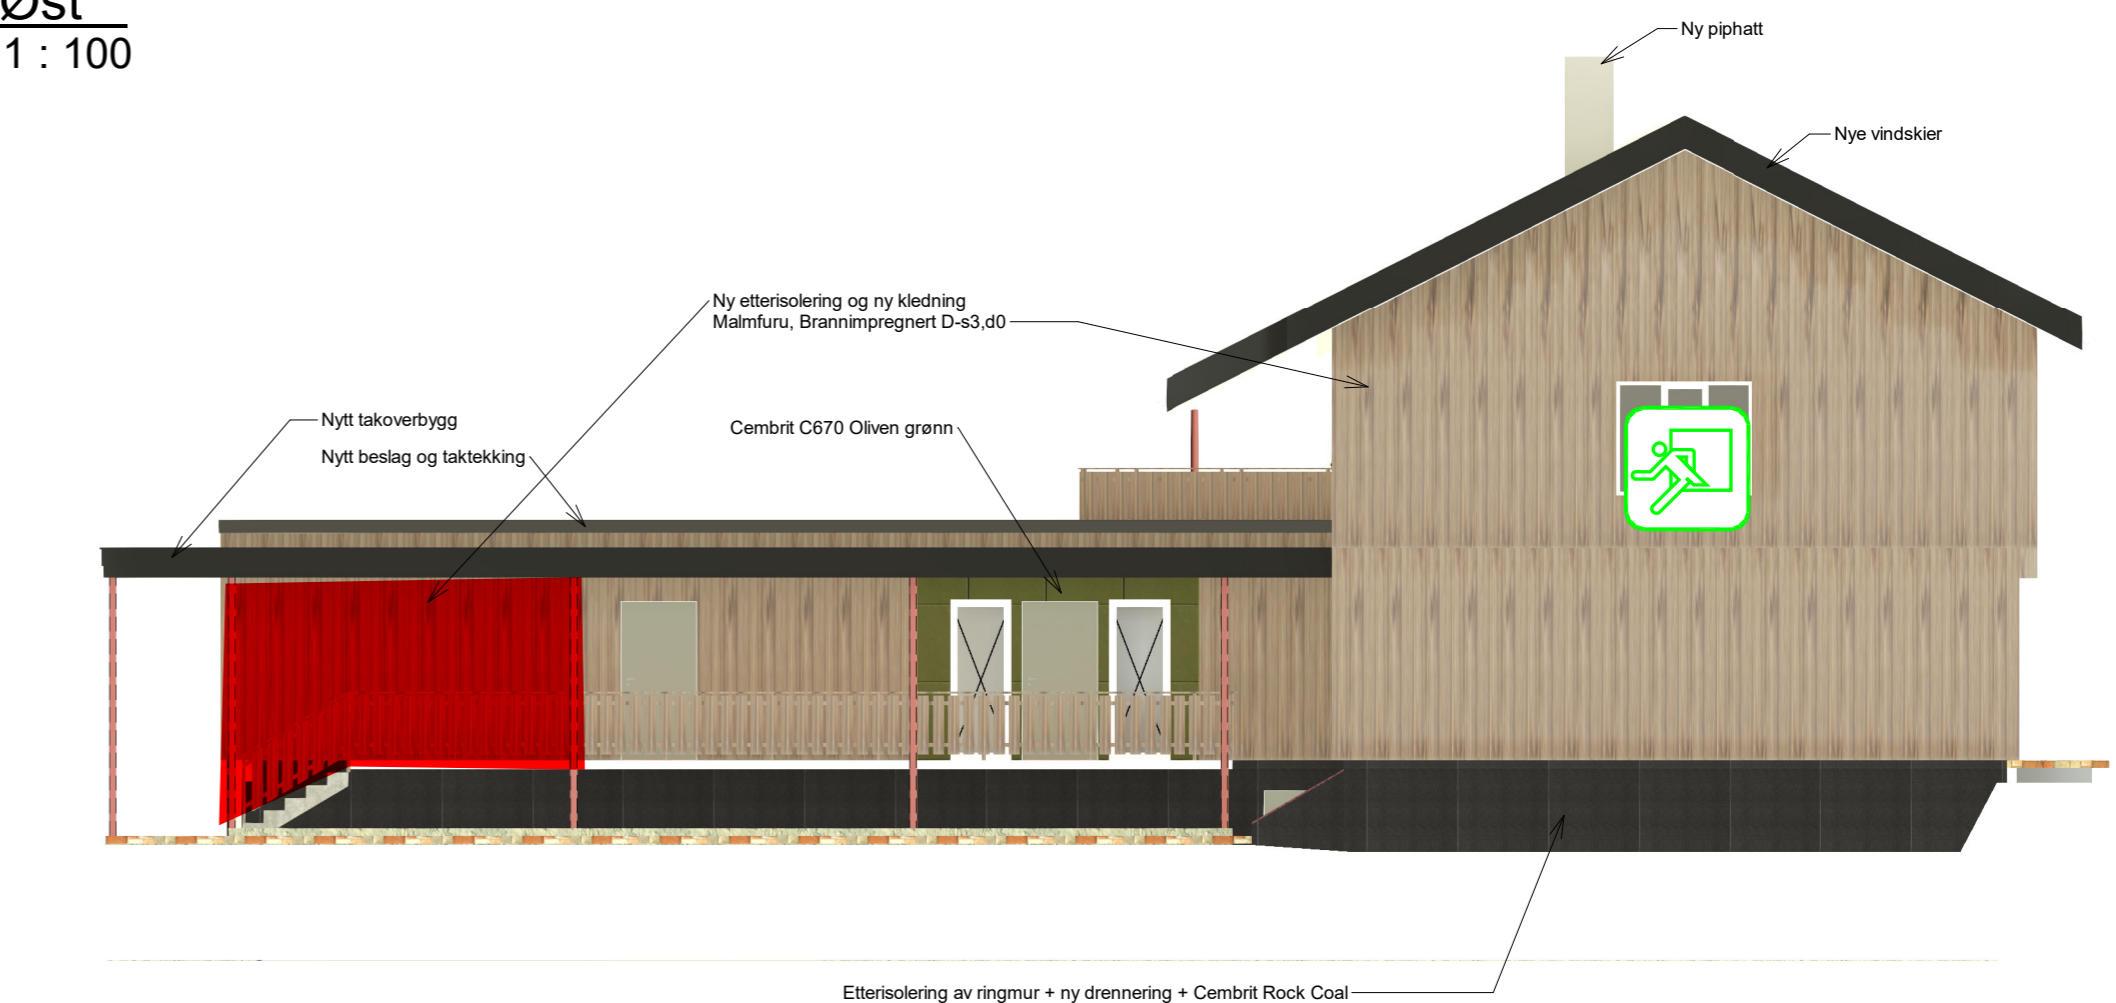

**Vest**  
1 : 100



Rev.	Revisjonen gjelder	Utført	Kontr.	Dato
	Stor-Elvdal kommune	Målestokk		2021.06.01
	Transformasjon av Stor-Elvdal bibliotek	1 : 100	Tegnet	SEL
	FASADER	Arkstørrelse	Kontr.	
	Tilbudstegning	A2	Prosjektnr.	2020-22
		Tegningsnr.		Rev.
			<b>A40-00-00</b>	