

Oppdragsnr.	10222766	Tegningsnr.	04	Utført	NOEBIR
Oppdrag	Koppang aktivitetssenter	Løpenr.	00	Kontroll	NOKARI
Emne	Branntegning snitt	Rev.	00	Format	A3
Oppdragsleder	Eirik Bratberg	Dato	20.05.2021	Målstokk	--

Symbolforklaring





 Brannskille EI 60 [B 60]

Branntegninger må sees i sammenheng med brannkonsept utarbeidet av Eirik Bratberg, datert 04.06.2021

Risikoklasse 5 plan U og plan 1, risikoklasse 2 plan 2 og delvis plan 1.

Brannklasse 2

Direkte rømning fra plan U og plan 1, fra plan 2 er det tillatt å rømme via vinduer.

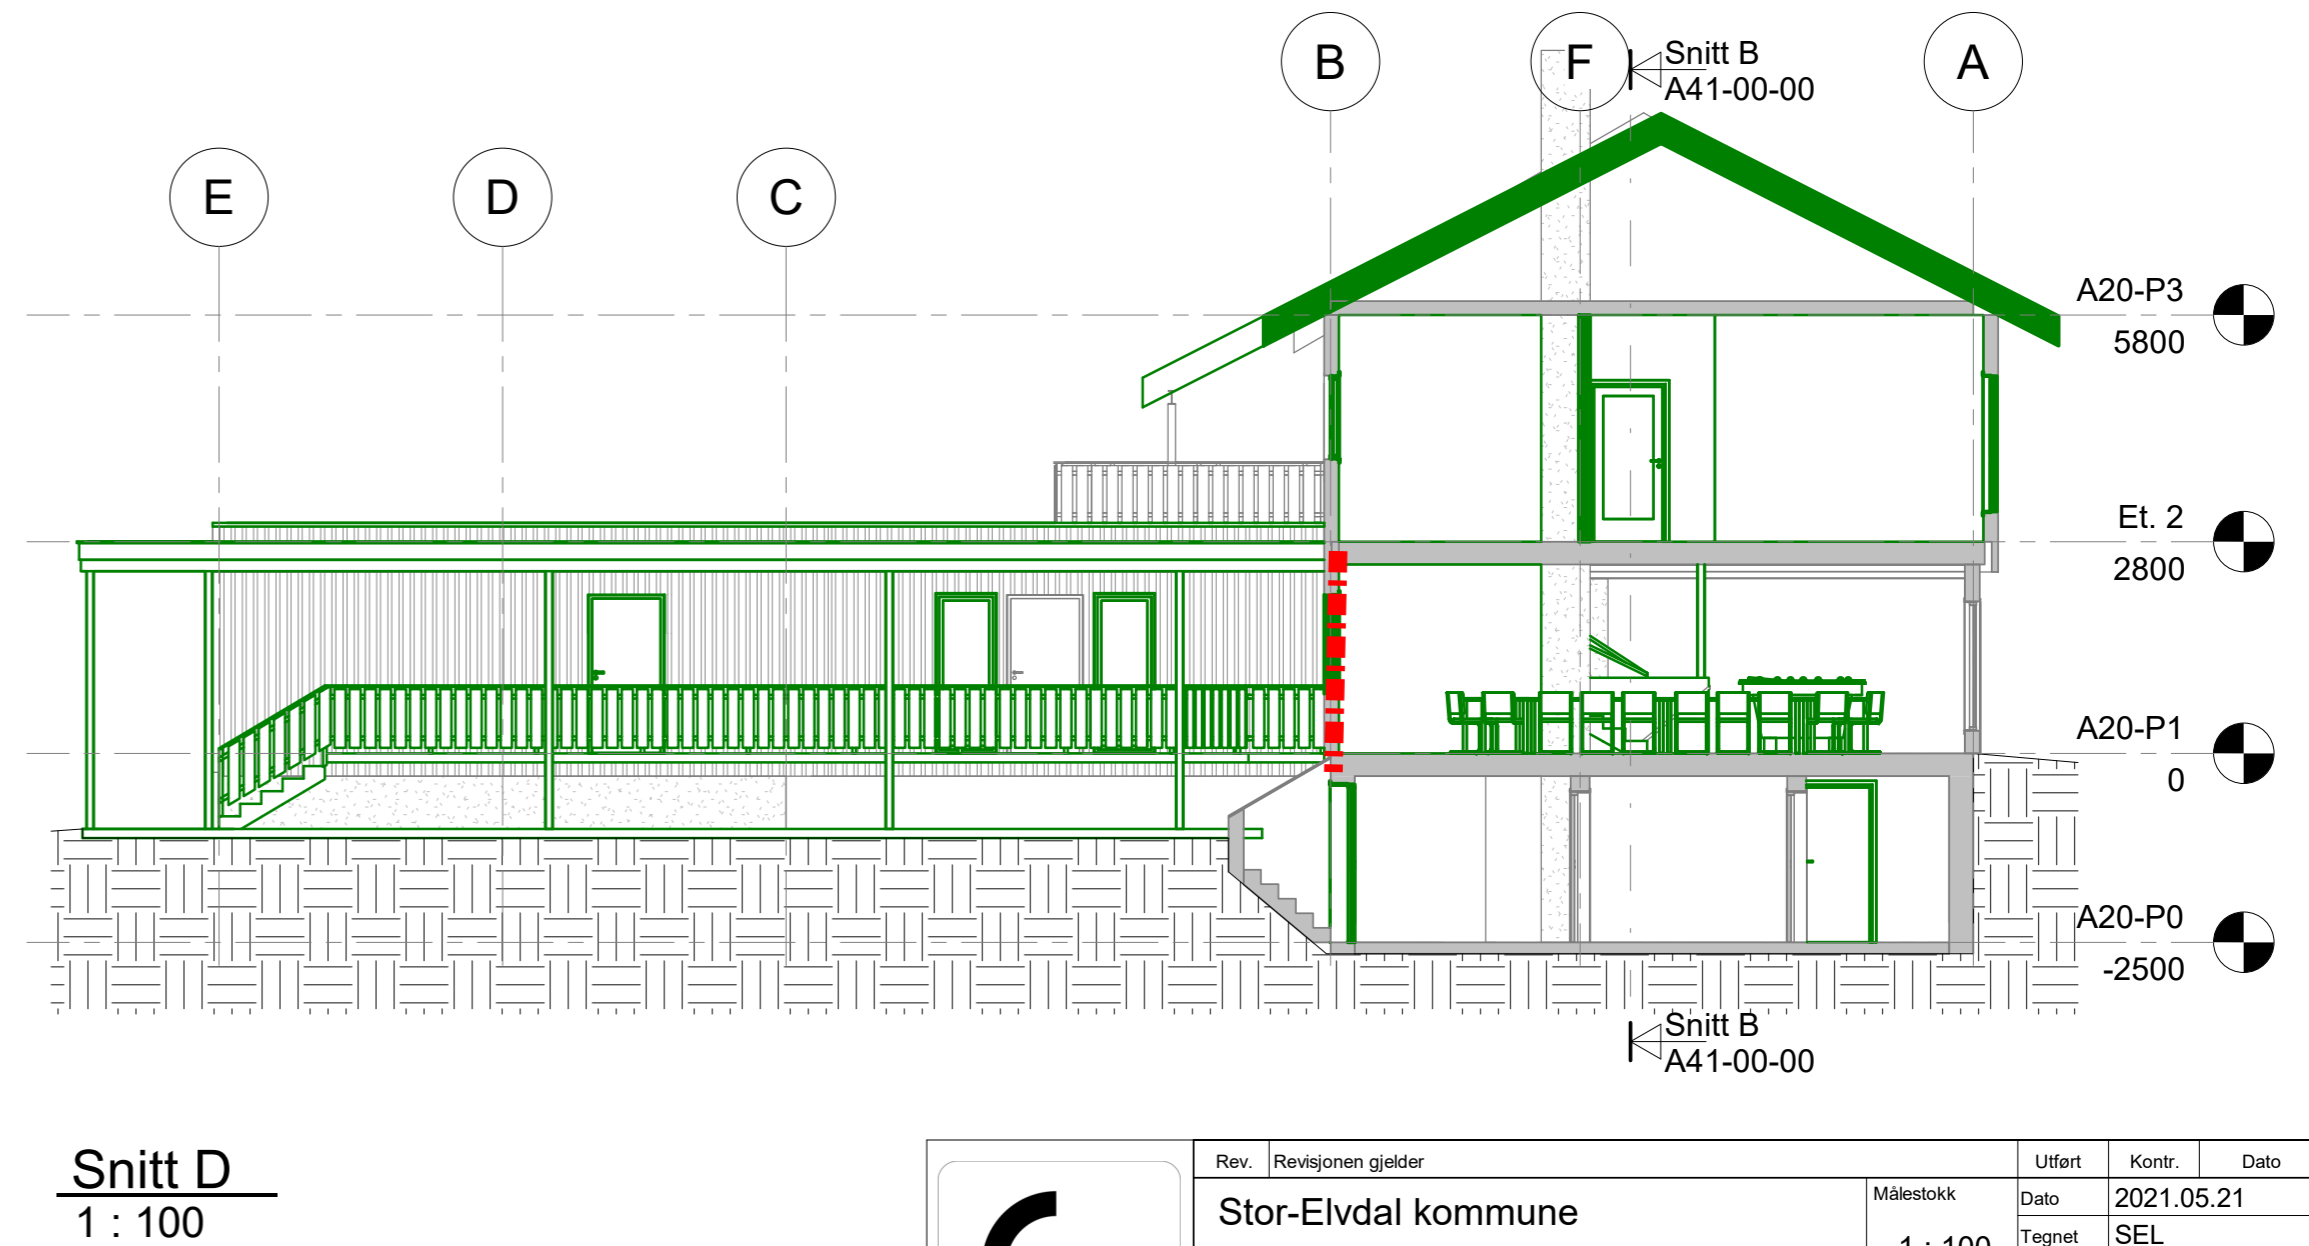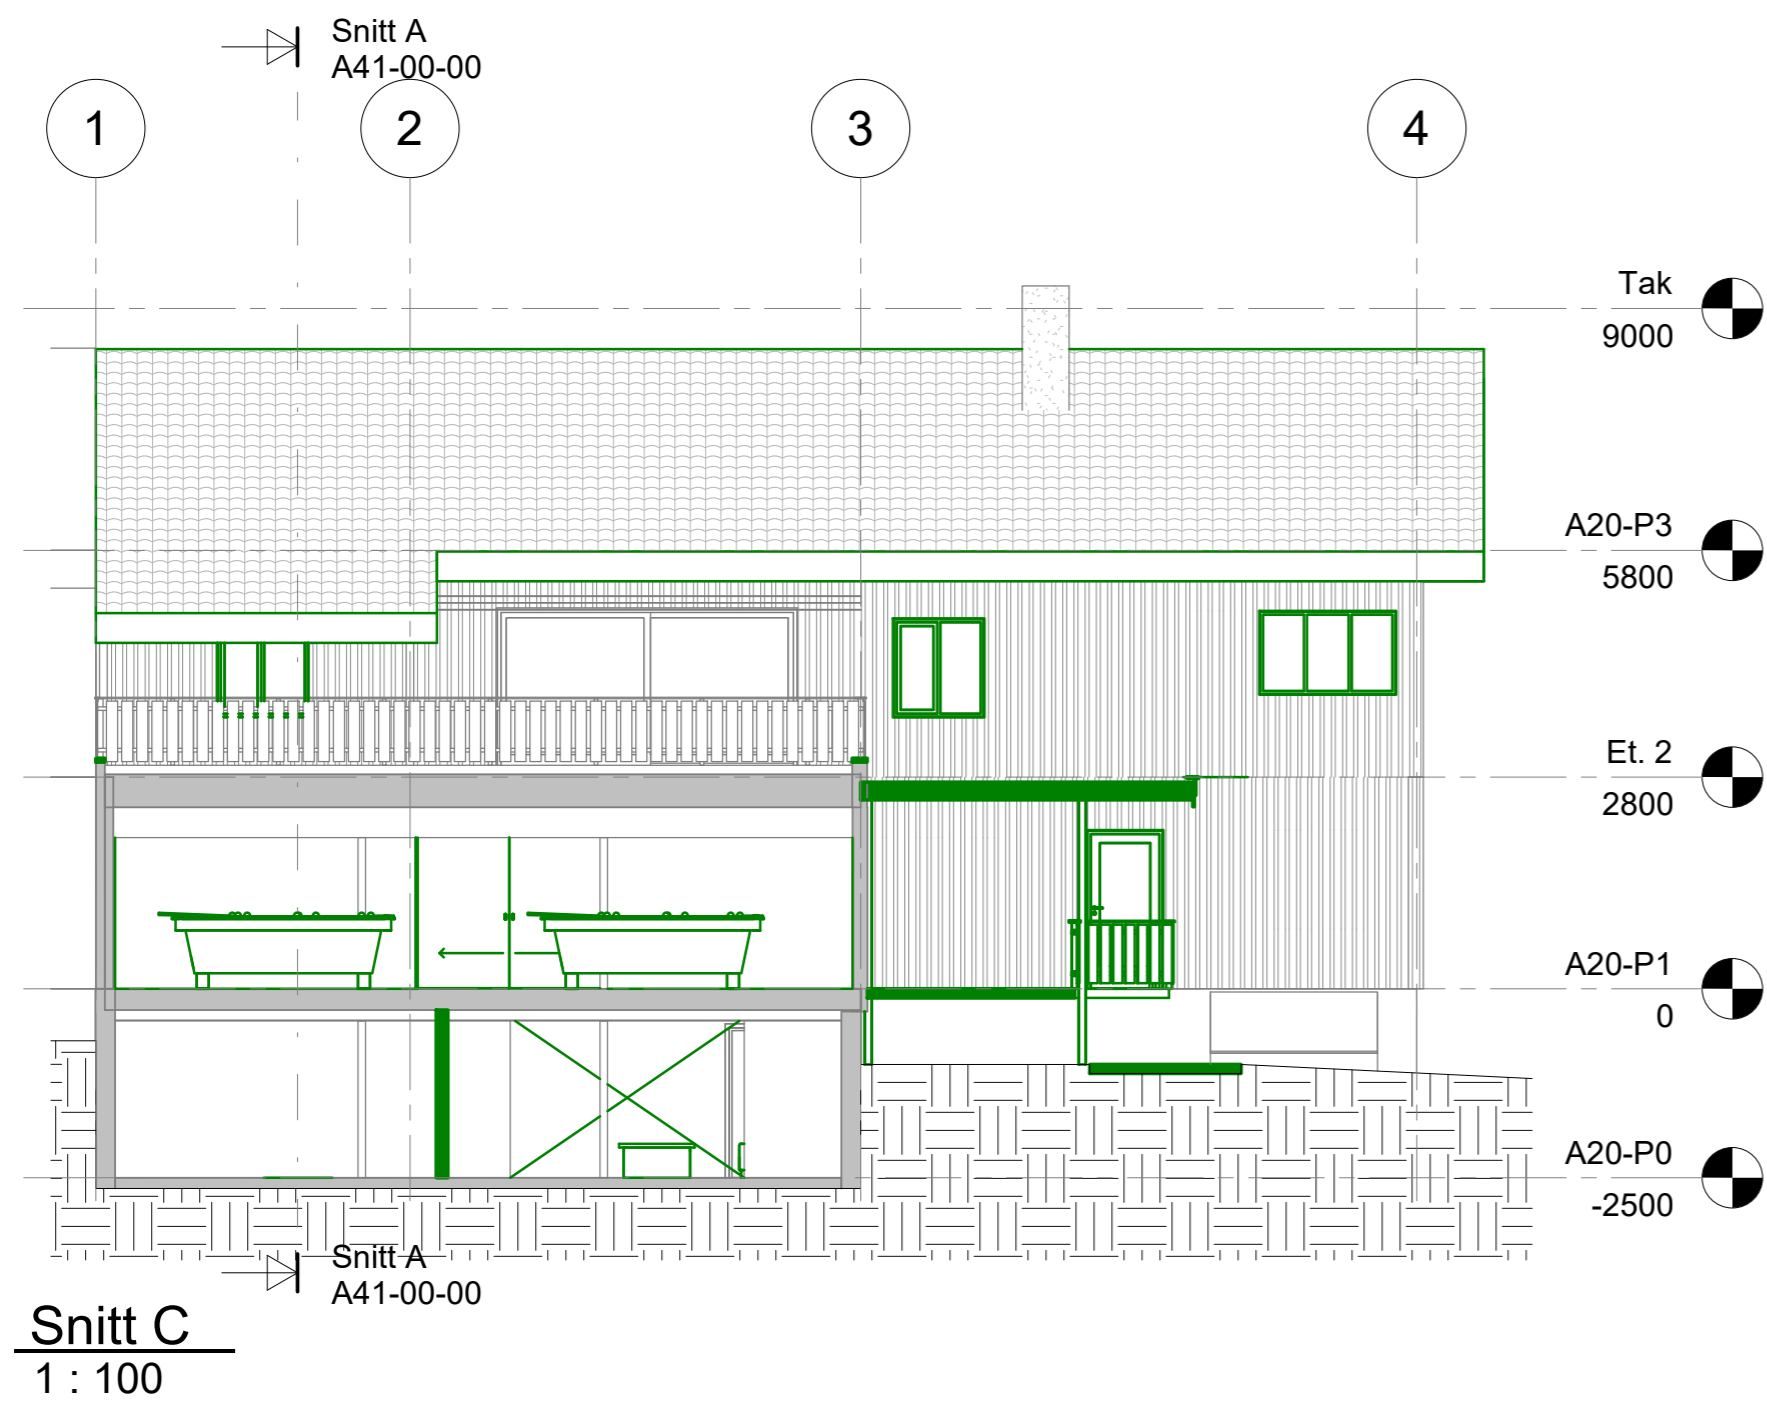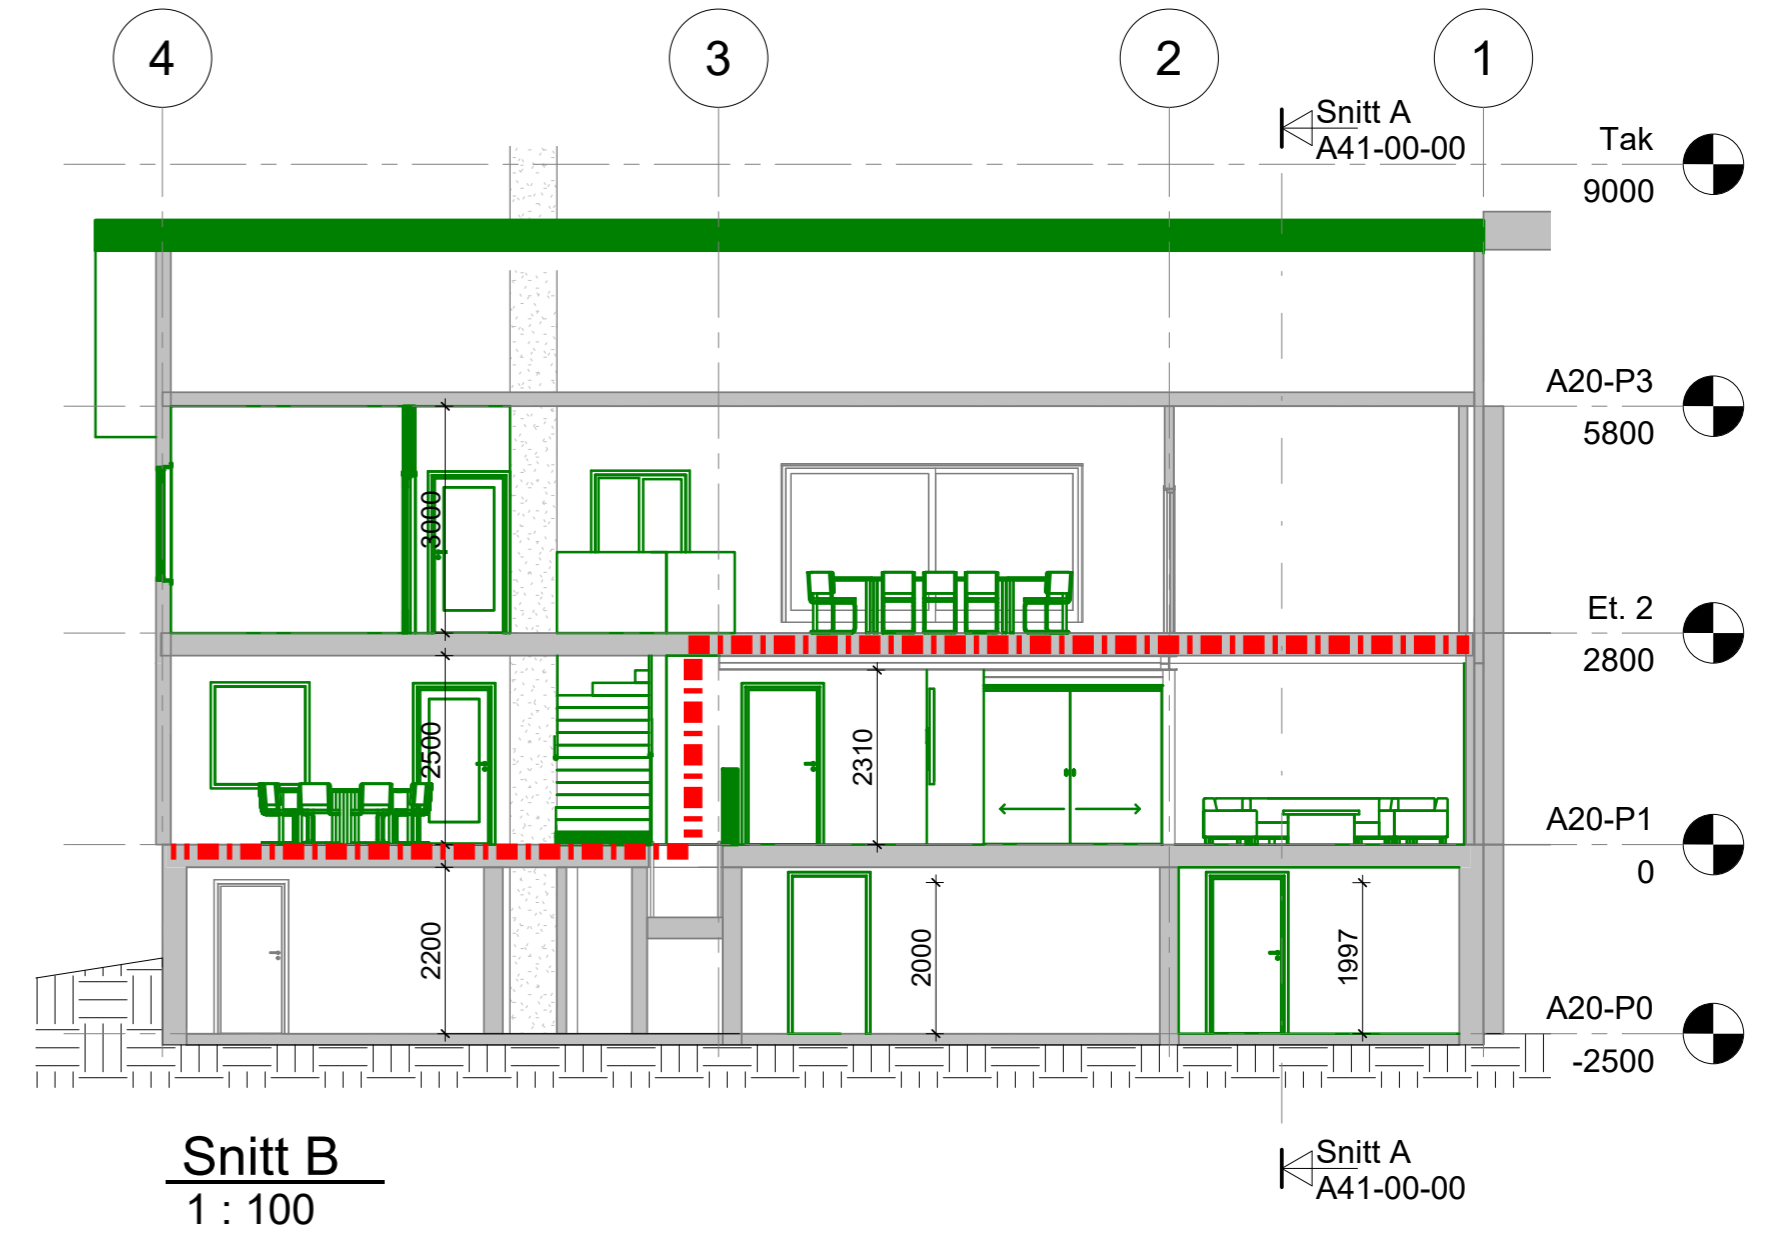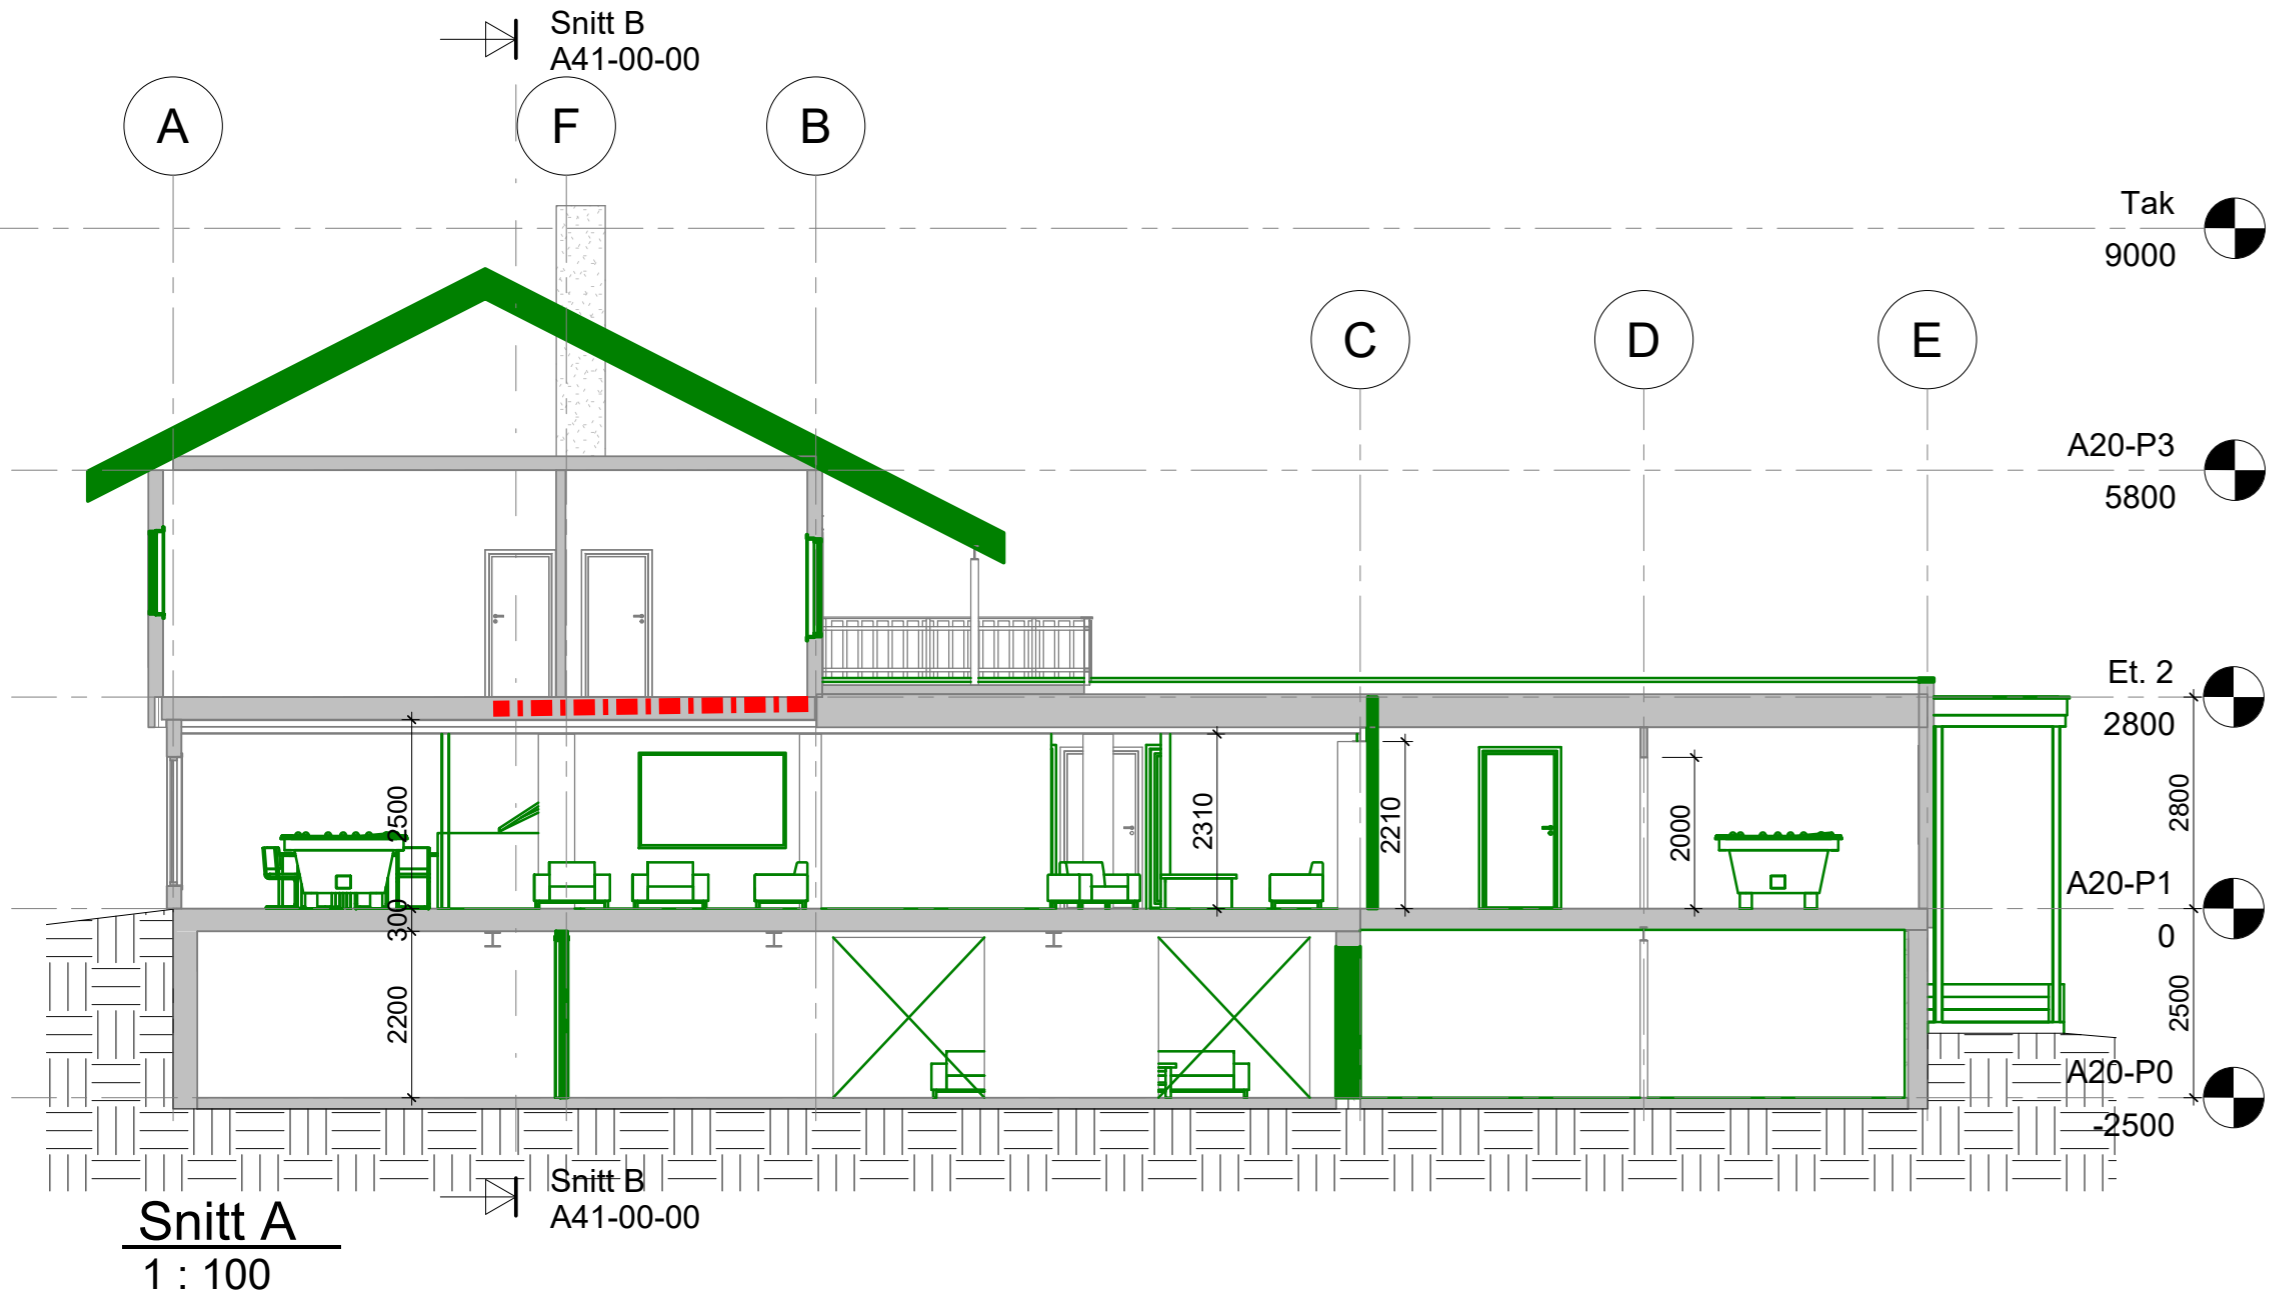

Rev.	Revisjonen gjelder	Målestokk	Utført	Kontr.	Dato
	Stor-Elvdal kommune	1 : 100	Dato	2021.05.21	
	Transformasjon av Stor-Elvdal bibliotek		Tegnet	SEL	
	SNITT	Arkstørrelse	Kontr.		
	Tilbudstegning	A2	Prosjektnr.	2020-22	
		Tegningsnr.			Rev.
					A41-00-00