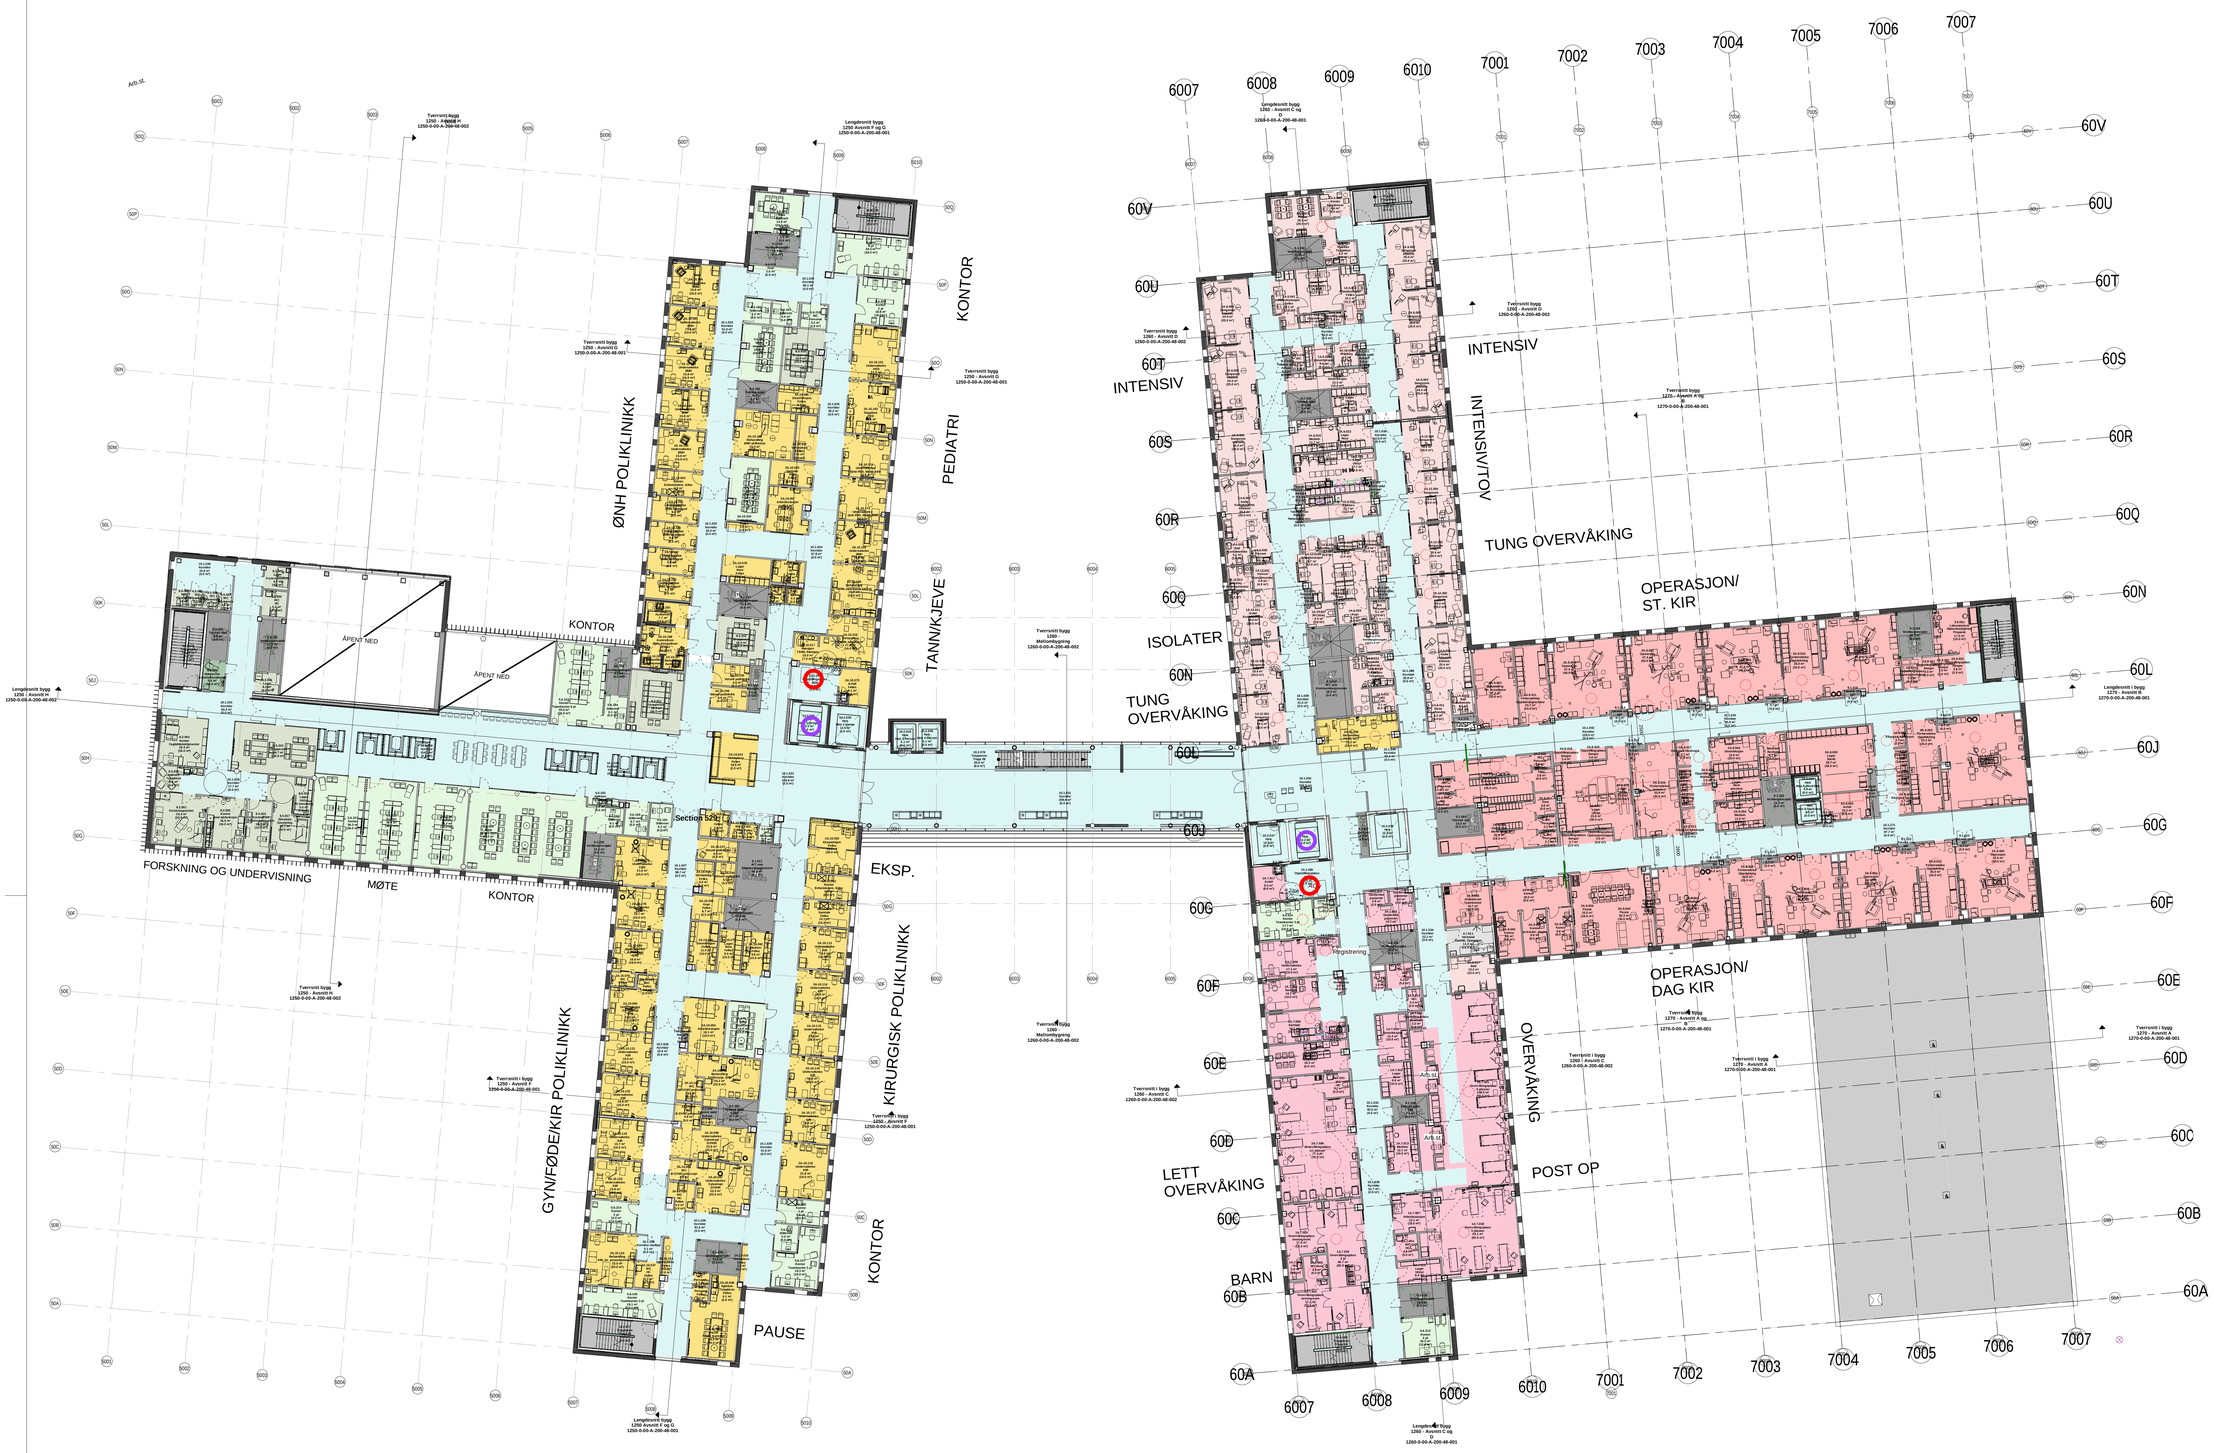

Symbolbeskrivelser

- En hentestasjon og en leveringsstasjon
- Heis for transport av AGV (og annen transport)

FORELØPIG TEGNING

16-12-2020 21:57:03

Rev.	Dato	Beskrivelse	Tegn	Kontr
2	30.11.2020	Funksjonsprosjekt	BH, MANB	AG
1	29.05.20	Forenklet forprosjekt	ALG	AG

Byggnr.	Etasje	Fag	Fagkode	Type	Løpenr.	Rev.
1200-0-03-A-200-31-001						2

Prosjekterende:

- ● ARK: Arkitema Architects, St. Olavs Gate 27. 0166 Oslo +47 22 99 44 50
- ● ARK: RATIO, Drammensveien 130. 0277 Oslo +47 41 52 1111
- ○ RIB: COWI A/S, Otto Nielsens veg 12. 7052 Trondheim +47 02694
- ○ RIBr: COWI A/S, Otto Nielsens veg 12. 7052 Trondheim +47 02694
- ○ RIE: COWI A/S, Otto Nielsens veg 12. 7052 Trondheim +47 02694
- ○ RIV: COWI A/S, Otto Nielsens veg 12. 7052 Trondheim +47 02694
- ○ LARK: Arkitema Architects, St. Olavs Gate 27. 0166 Oslo +47 22 99 44 50
- ○ RIVA: COWI A/S, Otto Nielsens veg 12. 7052 Trondheim +47 02694
- ○ RIBra: COWI A/S, Otto Nielsens veg 12. 7052 Trondheim +47 02694
- ○ RIAku: COWI A/S, Otto Nielsens veg 12. 7052 Trondheim +47 02694
- ○ RIG: COWI A/S, Otto Nielsens veg 12. 7052 Trondheim +47 02694

ARKITEMA ARCHITECTS — St. Olavs Gate 27. 0166 Oslo +47 22 99 44 50

RATIO ARKITEKTER — Drammensveien 130. 0277 Oslo +47 41 52 1111

COWI — Otto Nielsens veg 12. 0277 Trondheim +47 02694

Lokasjonsplan:

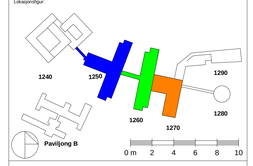

ASH - Akuttsjukehuset Hjelset

G.nr: 60 / B.nr.: 45

Tiltakshaver:

SYKEHUSBYGG — HELSE MØRE OG ROMSDAL

Ansvarsrett:

SKANSKA — Adresse: Brattørkaia 17A, 7010 Trondheim Tlf. +47 400 13 660

Fase:	Tegnet:	Kontrollert:	Godkjent:
FUNKSJONSPROSJEKT	BH, MANB	AG	ANGG

Prosjekt nr.	Prosjektnr. for proj.	Dato opprettet	Målestokk	Format
640389		29.05.2020	1:200	A0

Plan 03 - Funksjon -Bygg. 50,60,70

Byggnr.	Etasje	Fag	Fagkode	Type	Løpenr.	Rev.
1200-0-03-A-200-31-001						2