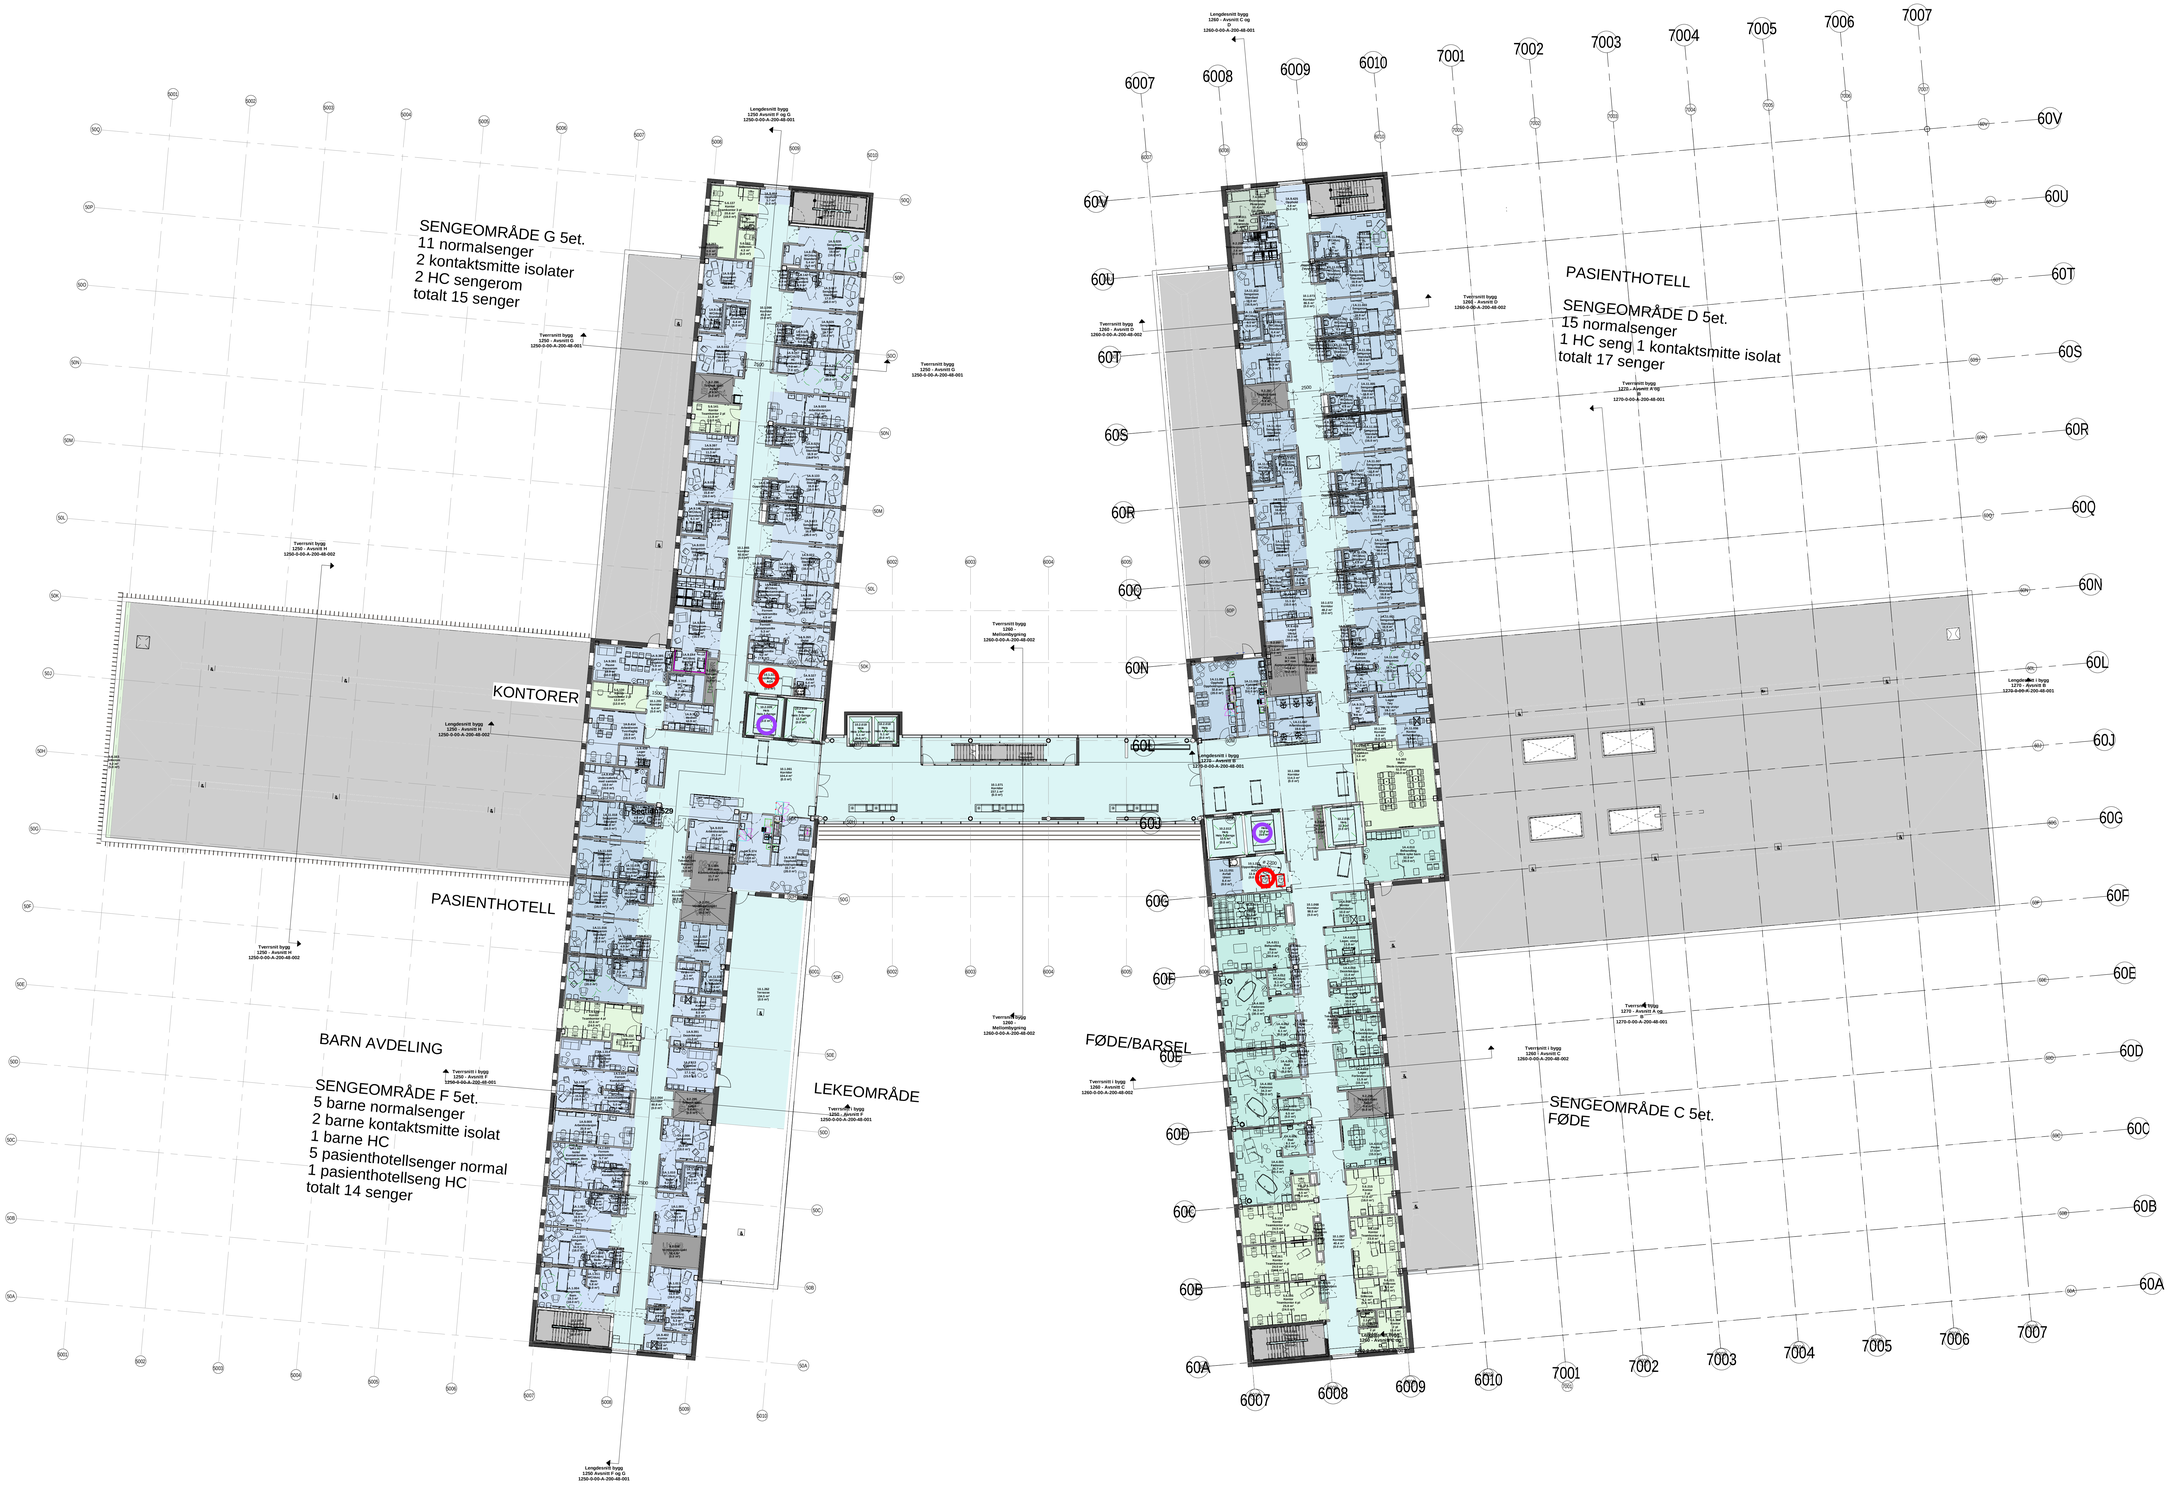

Symbolbeskrivelser

- En hentestasjon og en leveringsstasjon
- Heis for transport av AGV (og annen transport)

FORELØPIG TEGNING

16-12-2020 21:58:21

Rev.	Dato	Beskrivelse	Tegn	Kontr
2	30.11.2020	Funksjonsprosjekt	NNP, JM	AG
1	29.05.20	Forenklet forprosjekt	ALG	AG
A	23.03.20	Brukermøte 2	JM	

Byggnr.	Etasje	Fag	Fagkode	Type	Løpenr	Rev.
1200-0-05-A-200-31-001						2

Prosjekterende:

- ARK : Arkitema Architects. St. Olavs Gate 27. 0166 Oslo +47 22 99 44 50
- LARK : Arkitema Architects. St. Olavs Gate 27. 0166 Oslo +47 22 99 44 50
- ARK : RATIO, Drammensveien 130. 0277 Oslo +47 41 52 1111
- RIB : COWI A/S. Otto Nielsens veg 12. 7052 Trondheim +47 02694
- RIV.A : COWI A/S. Otto Nielsens veg 12. 7052 Trondheim +47 02694
- RIBr : COWI A/S. Otto Nielsens veg 12. 7052 Trondheim +47 02694
- RIBra: COWI A/S. Otto Nielsens veg 12. 7052 Trondheim +47 02694
- RIE : COWI A/S. Otto Nielsens veg 12. 7052 Trondheim +47 02694
- RIAku: COWI A/S. Otto Nielsens veg 12. 7052 Trondheim +47 02694
- RIV : COWI A/S. Otto Nielsens veg 12. 7052 Trondheim +47 02694
- RIG : COWI A/S. Otto Nielsens veg 12. 7052 Trondheim +47 02694

ARKITEMA ARCHITECTS — St. Olavs Gate 27. 0166 Oslo +47 22 99 44 50

RATIO ARKITEKTER AS — Drammensveien 130. 0277 Oslo +47 41 52 1111

COWI — Otto Nielsens veg 12. 0277 Trondheim +47 02694

Lokasjonsplan:

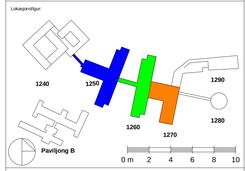

ASH - Akuttsjukehuset Hjelset

G.nr: 60 / B.nr.: 45

Tiltakshaver:

SYKEHUSBYGG — HELSE MØRE OG ROMSDAL

Entreprenør:

SKANSKA — Adresse: Brattørkaia 17A, 7010 Trondheim, Tlf: +47 400 13 660

Fase	Tegnet:	Kontrollert:	Godkjent:
FUNKSJONSPROJEKT	NNP, JM	AG	ANGG

Prosjekt nr.	Prosjektnr. for proj.	Dato opprettet	Målestokk	Format
640389		23.03.2020	1:200	A0

Plan 05 - Funksjon -Bygg. 50,60,70

Byggnr.	Etasje	Fag	Fagkode	Type	Løpenr.	Rev.
1200-0-05-A-200-31-001						2