



- MERKNADER
- FOR OMBYGGING I EKISTERENDE: ALLE MÅL KONTROLLERES FØR PRODUKSJON
- FASADE  
-Måling tyffervegg mål gjelder klimavegg, måsatt er hovedstendere
- INNENVENDIGE VEGGER  
-Utsparingsmå i vegger hvor annet ikke er angitt, gjelder følgende:  
karmbrede dør/glassfelt +20mm (fugebrede 10mm)  
karmnyse dør/glassfelt +15mm (fuge og 10mm)  
-Alle mål er til stender
- HELVISNINGER  
Snitt 150, A-A osv. se tegning nr. A-200-42-A0-00-01, A-200-42-E0-00-01 til A-200-42-E0-00-04  
Fasade 150 se tegning nr. A-200-47-E0-00-01, A-200-47-E0-00-02  
Veggtyper se tegning nr. A-200-48-E0-00-01 til A-200-48-E0-00-04  
Nisjer fordelingskap se tegning nr. A-200-53-E0-00-04, A-200-53-E0-00-07
- SPIKERLAG  
Generelt spikerlag ligger i veggtyper
- AV1001A VEGGTYPPE
- FLIS PÅ VEGG
- FENDER PÅ VEGG
- L HJØRNEBESKYTTELSE
- FALL PÅ GULV
- SV - STENGEVENTILSKAP
- FORDELINGSKAP (VARNERER)  
TS - TAPPEVANNSKAP  
GS - GULVVARMSKAP
- BS - BRANNSKAP
- GRENSSNITT PROSJEKT
- UTENFOR TEGNINGSGOMRÅDE


- SANITÆRUTSTYR VED SERVANT
- TYPE C 600 (se tegn. A-200-67-E0-00-01)
- 24.21.274.11 Bakplate
  - 24.21.274.21 Papirdispenser
  - 24.21.274.22 Sjøpdispenser
  - 24.21.274.25 Spritdispenser
  - 24.21.274.29 Avfallsbøtte på vegg
  - 24.21.274.29 Engangsbander
  - 24.21.274.29 Avfallsbøtte på vegg
  - 24.21.274.31 Speil på vegg
- TYPE B 900\_1
- 24.21.274.12 Bakplate
  - 24.21.274.21 Papirdispenser
  - 24.21.274.22 Sjøpdispenser
  - 24.21.274.25 Spritdispenser
  - 24.21.274.29 Avfallsbøtte på vegg
  - 24.21.274.29 Avfallsbøtte på vegg
  - 24.21.274.33 Speil på vegg
- TYPE B 900\_2
- 24.21.274.13 Bakplate
  - 24.21.274.21 Papirdispenser
  - 24.21.274.22 Sjøpdispenser
  - 24.21.274.25 Spritdispenser
  - 24.21.274.29 Avfallsbøtte på vegg
  - 24.21.274.29 Avfallsbøtte på vegg
  - 24.21.274.33 Speil på vegg
- SANITÆRUTSTYR VED TOILETT
- TYPE WC - TOILETT
- 24.21.274.21 Toilett
  - 24.21.274.21 Toilettspjerr
  - 24.21.274.21 Toilettbørste med holder
  - 24.21.274.23 Holder til sanitetsposer
- TYPE RWK - TOILETT
- 24.21.274.21 Toilettbørste med holder
  - 24.21.274.23 Holder til sanitetsposer
- TYPE D (se tegn. A-200-67-E0-00-03)
- 24.21.274.22 Sjøpdispenser
  - 24.21.274.29 Avfallsbøtte på vegg
  - 24.21.274.34 Speil på vegg

- Stengventilskap gass  
- SV H45x812xD95 ok ofg 1850
- Teppevannskap  
- TS-1 H550x800xD96  
- TS-2 H550x850xD96 ok ofg 1850
- Brannskap  
- BS H795x875xD110 ok ofg 1850
- Gulvvarmeskap  
- GS-1 H700x850xD106  
- GS-2 H700x880xD106 ok ofg 1050
- |     |          |  |    |    |     |
|-----|----------|--|----|----|-----|
| H12 | 05.05.21 | Formålsskap  | MG | TG | JOH |
| H11 | 27.04.21 | Helhetsskisse avskisse                               | MG | TG | JOH |
| H10 | 25.03.21 | Helhetsskisse avskisse plan 2                        | MG | TG | JOH |
| H9  | 18.03.21 | Helhetsskisse avskisse plan 1                        | MG | TG | JOH |
| H8  | 15.02.21 | Luftnettplan SV                                      | MG | TG | JOH |
| H7  | 02.02.21 | Supporter riger                                      | MG | TG | JOH |
| H6  | 11.02.21 | Revisjonsvegger, riger SV OG YL, fast inventar, HVAC | MG | TG | JOH |
| H5  | 14.12.20 | Revisjons riger                                      | MG | TG | JOH |
| H4  | 25.09.20 | Kontor plan og riger/møblering riger                 | MG | TG | JOH |
| H3  | 25.09.20 | Luftnett plan  | MG | TG | JOH |
| H2  | 15.09.20 | Arbeidsplaning                                       | MG | TG | JOH |
| H1  | 15.07.20 | Arbeidsplaning                                       | MG | TG | JOH |

Fase: DETALJPROSJEKT

Fig. B.5.5g Type Byggetilg. Elg. Løper: H 12

A-200-21-E1-02-01

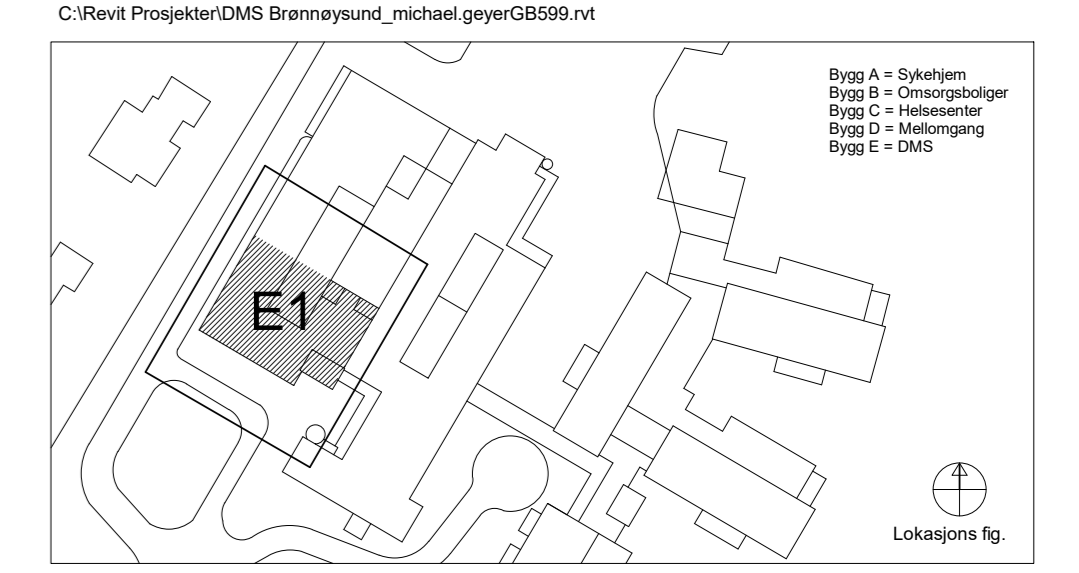

DMS SØR-HELGELAND  
Nytt Distriktsmedisinsk Senter Brønnøysund  
Skules vei 13, 8800 Brønnøysund

- RATIO Arkitektur AS
- NORCONSULT AS, Veitfangstun 4, 1338 Sandvika
- RATIO Arkitektur AS, Drammensveien 130, 0277 Oslo

**RATIO** Arkitektur AS

**Norconsult**

Prosjekt nr.: 3139/5174441

Innhold:  
PLAN 2, C+10,90  
Vest E, del 1

Målestokk: 1:50

Format: A0

Dato: 07.05.2019

A-200-21-E1-02-01

H 12