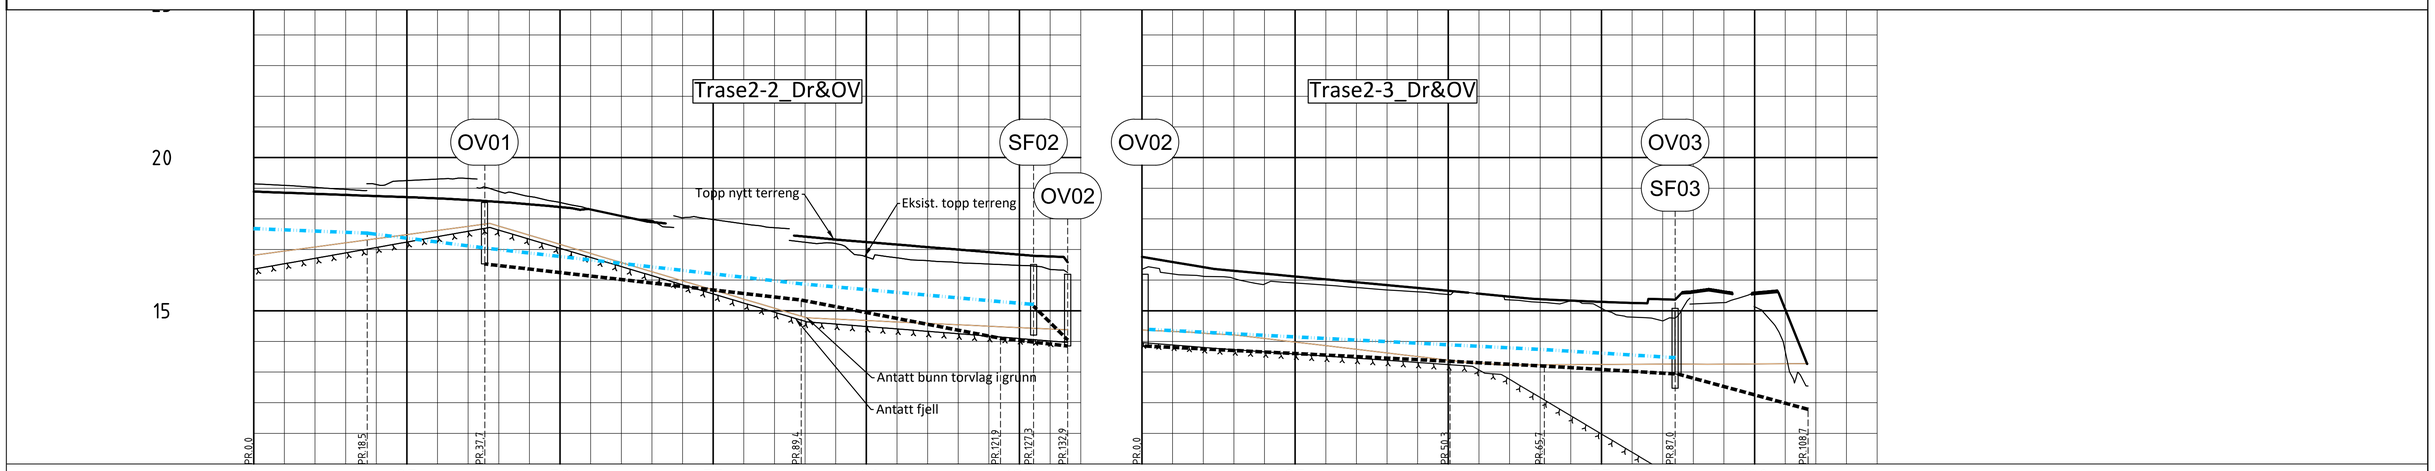

PROFIL NR.	0	25	50	75	100	125	0	25	50	75	100
Grunneier											
Markslag											
Grunnforhold											
TERRENG H./TOPP VEGDEKKE	18,89 18,85 18,82 18,78 18,74 18,71 18,67 18,62	18,55 18,47 18,39 18,31 18,10 17,89 18,31 18,29 18,21 17,97 17,42	17,32 17,24 17,16 17,08 17,00 16,91	16,83 16,77 16,58	16,76	16,59 16,42 16,31 16,21 16,12 16,03 15,93 15,84 15,75 15,65	15,56 15,46 15,38	15,33 15,29 15,26 15,37	15,64 15,63 15,59 15,05 12,54		
Hor.vinkelpunktavstand i m	37,7	51,6	32,5	5,4 5,6		50,3	15,4	21,4	21,7		
Overvannsledning – Kumavstand i m		51,7	32,5	11,0 5,6		49,8	15,4	21,8	21,2		
Overvannsledning – Fall i ‰		-22,8	-38,4	-21,1 -157,1		-10,0	-10,1	-11,5	-52,6		
Overvannsledning – Kote innv. bunn		16,53 15,35	14,10	15,15 14,05 13,85		13,85 13,35	13,20	12,93	11,78		
Overvannsledning – Type og dim		400DV_O SN8		160Sort PVC SN8		400DV_O SN8					
Drensledning – Kumavstand i m	18,5	19,2	51,6	32,5	5,4		49,1	15,4	21,4		
Drensledning – Fall i ‰	-8,0	-25,2	-22,6	-17,9	-16,6		-10,3	-10,1	-12,3		
Drensledning – Kote innv. bunn	17,68 17,53	17,05	15,88	15,30 15,21		14,39 13,89	13,73	13,47			
Drensledning – Type og dim	150DV_D SN8	150DV_D SN8				150DV_D SN8					

TEGNFORKLARING

	Eksisterende	Nedlegges	Planlagt
Overvannsledning (OV)			
Spillvannsledning (SP)			
Fellesledning (AF)			
Vannledning (VL)			
Drensledning (Dr)			
Varerør			
Kum (SP/OV/V)	○	⊗	○
Brannvannskum			●
Sandfangskum kuppel/flat rist (SF)			⊕ ⊞

MERKNADER

- Koordinatsystem: ETRS89 UTM33
- Høyderef: NN2000
- Frostfri dybde 1,7 m
  H10 = 1,00 m (ledende for bunn drens)

HENVISNINGER

- VA-norm Sortland kommune
- GH101 -Plan og profil VA
- GH300-serie, Grøftetverrsnitt
- GH400-serie, Vannkummer
- GH500-serie, Kumskisser
  spill- og overvann
- GH800-serie, detaljtegning kulvert

Rev.	Rev. gjelder	Tegnet	Kontrollert	Godkjent	Dato

Oppdragsgiver: SORTLAND KOMMUNE

Oppdrag: MARKVEGEN NORD

Tegningstittel: Lengdeprofil Dr&OV

Konkurransegrunnlag

Tegnet: SM
Kontrollert: FPF
Godkjent: TES
Dato: 27.04.2021
Målestokk: 1:500/100 (A1)
Enhet: m
Oppdrag nr.:
Tegning nr.: G201
Rev.:

AFRY

Besøksadresse: Bassengbakken 1
Postadresse: 7042 TRONDHEIM
TLF.: 24 10 10 10

RE's arkivnr.: T:\22217 - Markveien nord - prosjektering\02 Arbeidskatalog\01 Tegninger\02 Plottetegninger\LAY_GH100_PlanOgProfil.dwg