1

Trekkerør 1 stk. 75mm rød + 25mm2 jordwire. NB! 1m overbygning ved passering under vei!

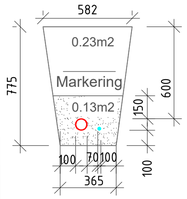

1:20

2

Trekkerør 1 stk. 75mm rød + 1 stk. 125mm rød + 1 stk. høyspentkabel Vesterålskraft + 25mm2 jordwire. NB! 1m overbygning ved passering under vei!

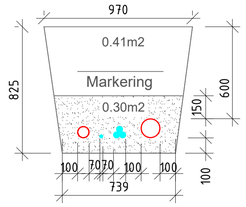

3

Trekkerør 1 stk. 75mm rød + 1 stk. 4x240mm2 TFXP for Vesterålskraft + 1 stk. 125mm rød + 1 stk. høyspentkabel Vesterålskraft + 25mm2 jordwire. NB! 1m overbygning ved passering under vei!

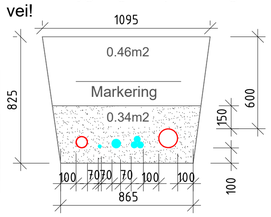

4

Trekkerør 1 stk. 125mm rød + 1 stk. høyspentkabel Vesterålskraft + 25mm2 jordwire.

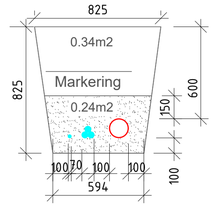

Trekkerør/plastrør av glatt type mellom fundamenter.
Koblingsmuffe og fleksibelt rør opp i fundament.

MONTERING, PREFABRIKERT LYSMASTFUNDAMENT

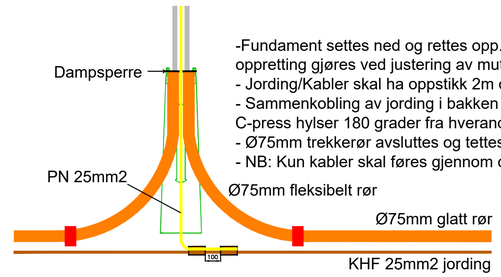

-Fundament settes ned og rettes opp. Siste oppretting gjøres ved justering av mutterene.
- Jording/Kabler skal ha oppstikk 2m over bakkenivå
- Sammenkobling av jording i bakken med 2 stk C-press hylser 180 grader fra hverandre.
- Ø75mm trekkerør avsluttes og tettes ved fotplate
- NB: Kun kabler skal føres gjennom dampsperren

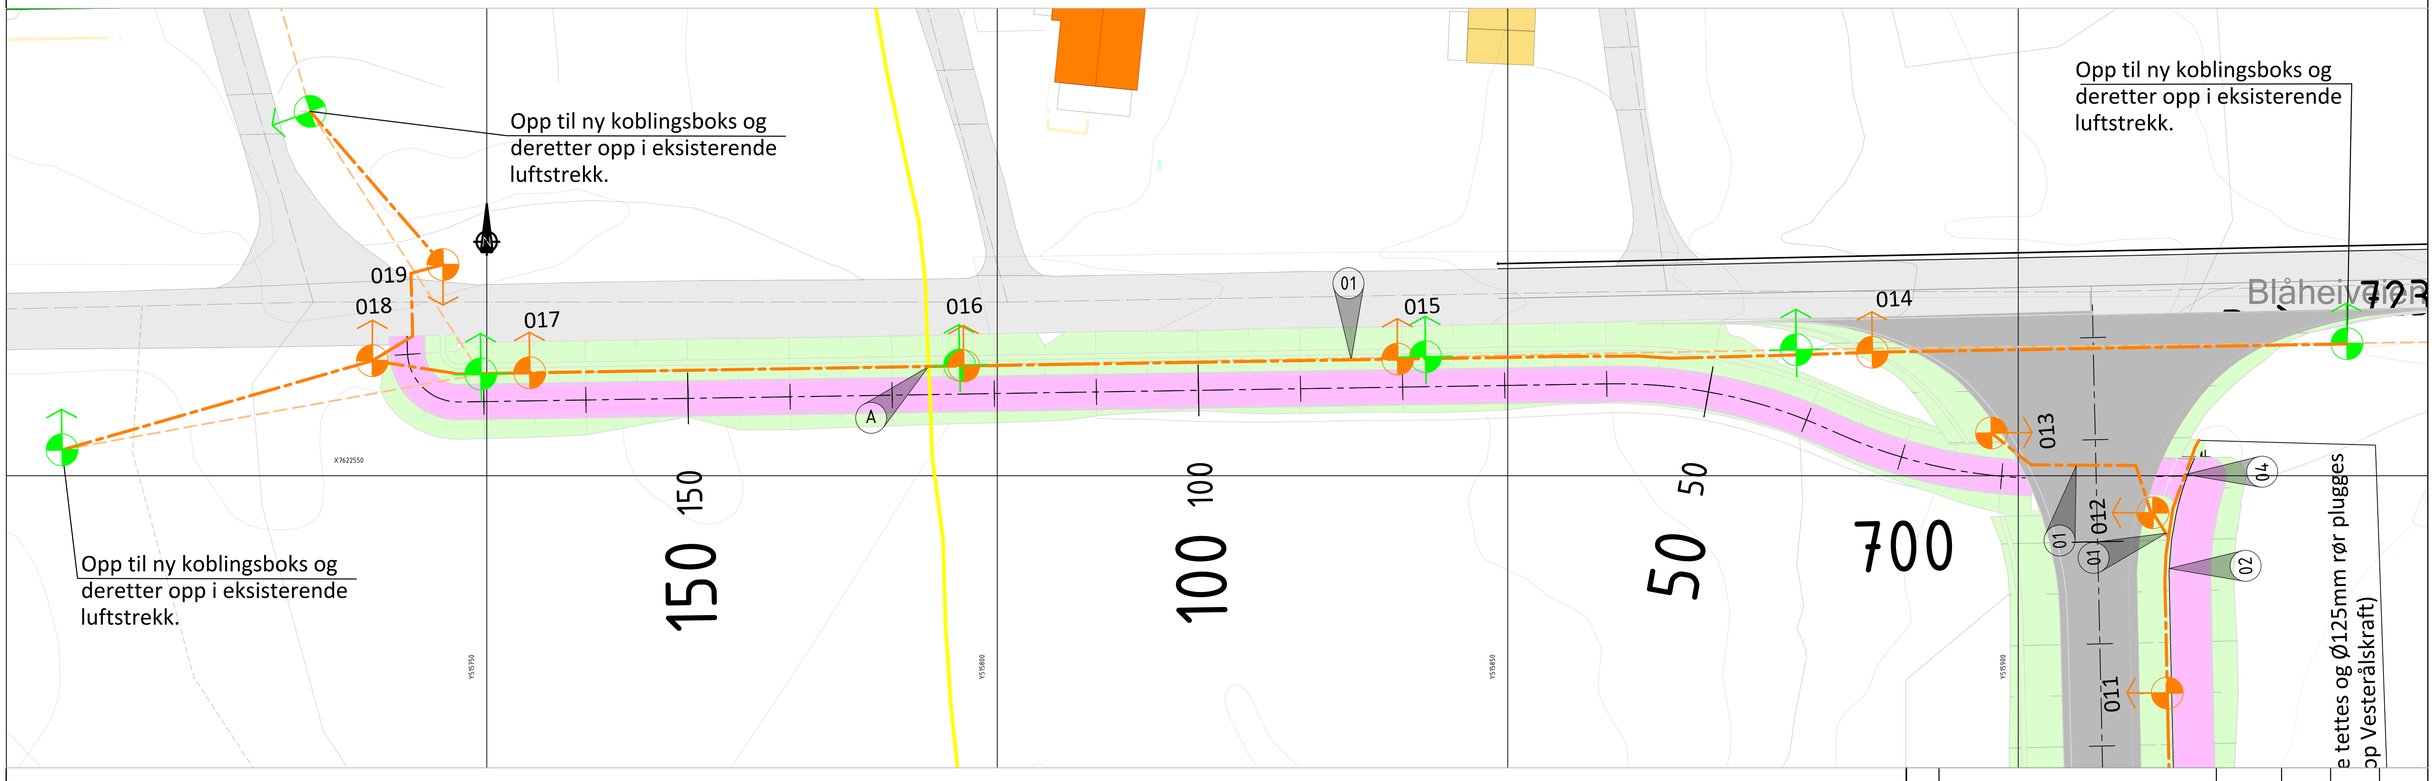

TEGNFORKLARING

EKSISTERENDE VEILYS OG TREMASTER

- Eksisterende trestolpe med veilysarmatur
- Eksisterende trestolpe med veilysarmatur (mast og armatur fjernes)
- A — Kryssing eksisterende kabel - må ivaretas.

NYTT ELANLEGG

- 001 — Ny veilysarmatur på stålmast med løpenummer
- Nye trekkerør og veilyskabel
- 01 — Se grøftesnitt
- Ny elfordeling veilys

=433.001

EKSISTERENDE KABLER

Kabler i jord	Luftstrekk	
		Høyspent
		Lavspent
		Telenor
		Annen tele

MERKNADER

- Koordinatsystem: ETRS89 UTM33
- Høyderef: NN2000

Rev.	Rev. gjelder	Tegnet	Kontrollert	Godkjent	Dato

Oppdragsgiver: SORTLAND KOMMUNE	Tegnet: SÅ
	Kontrollert: IT
	Godkjent: TES
Oppdrag: MARKVEGEN NORD	Dato: 23.02.2021
	Målestokk: 1:300 (A1) — Enhet: m
Tegningstittel: Kabler og belysning	Oppdrag nr.: 22217
	Tegning nr.: IN103 — Rev.:

LIGHT BUREAU
PART OF AFRY
Besøksadresse: Bassengbakken 1
Postadresse: 7042 TRONDHEIM
TLF.: 24 10 10 10

RE's arkivnr: T:\Oppdrag\22217 - Markveien nord - prosjektering\02 Arbeidskatalog\01 Tegninger\02 Plottetegninger\LAY_IN_Plan.dwg