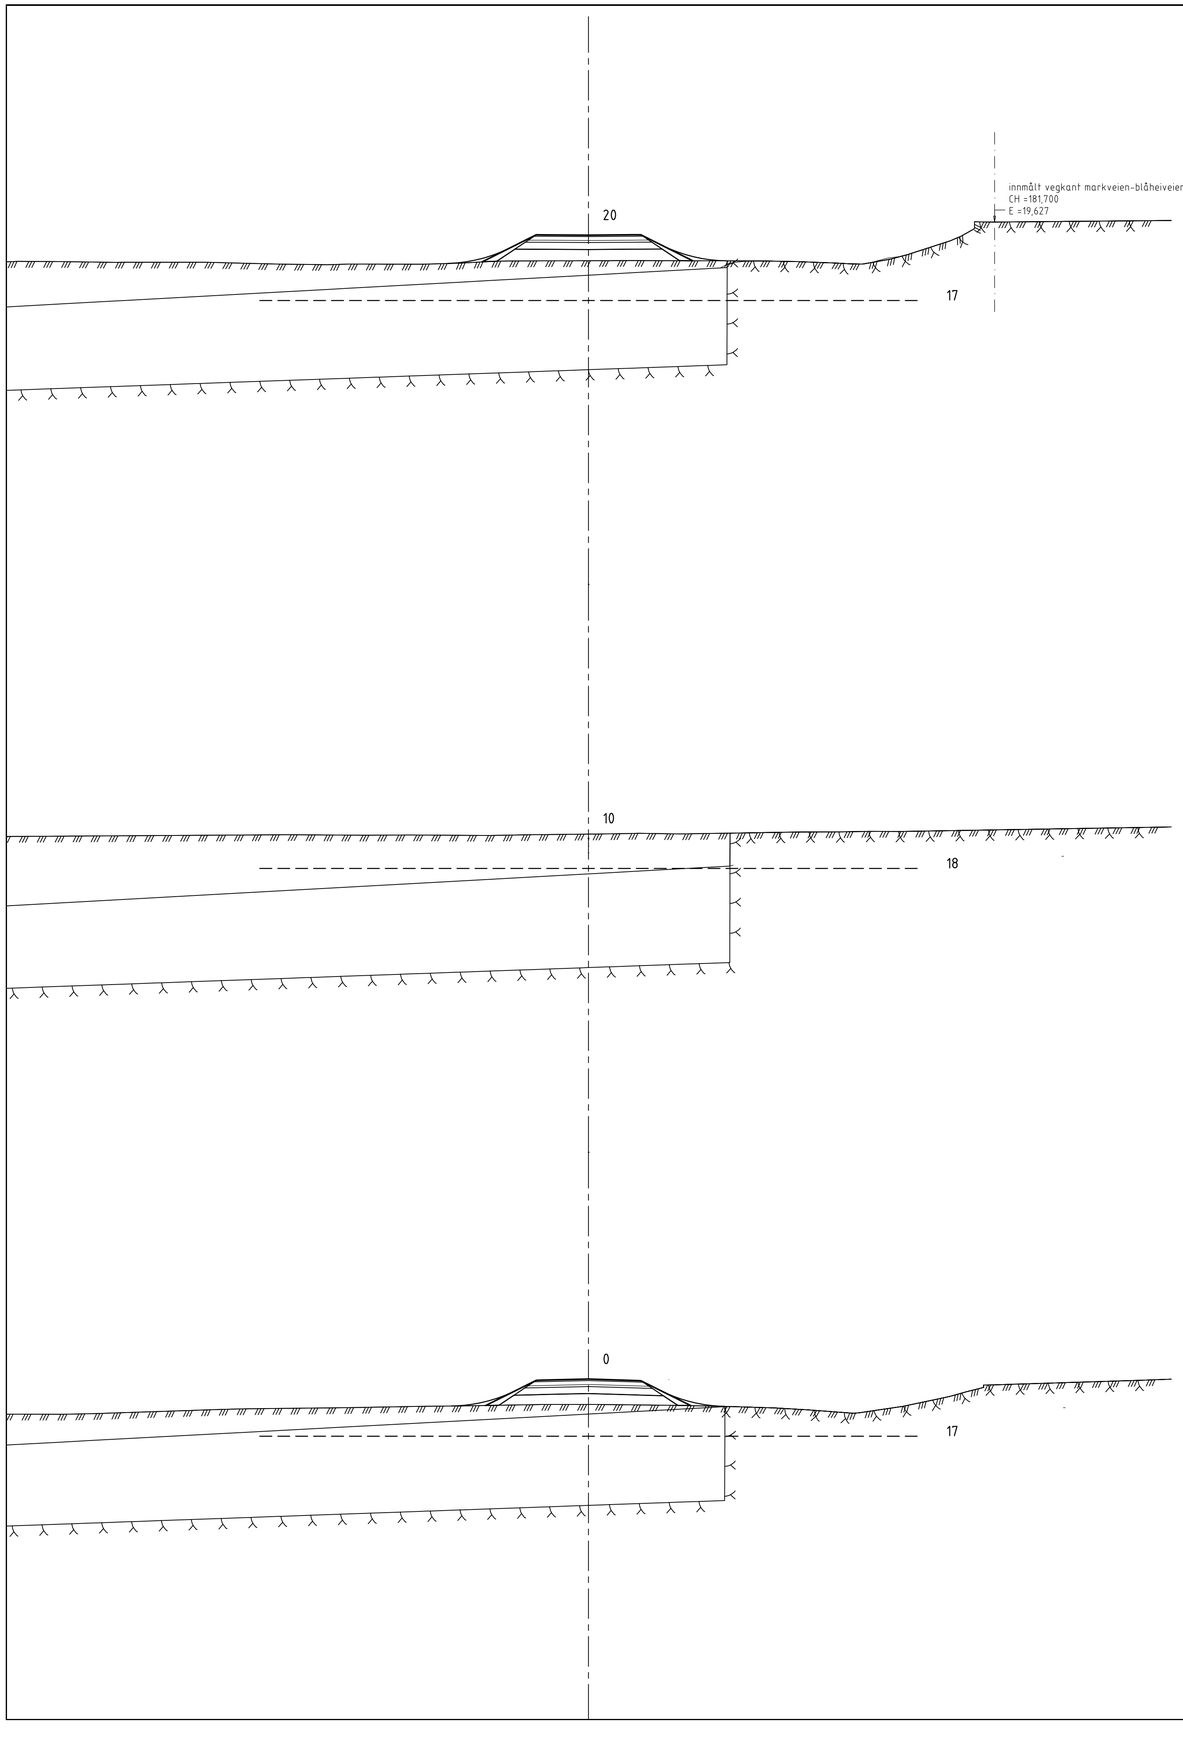

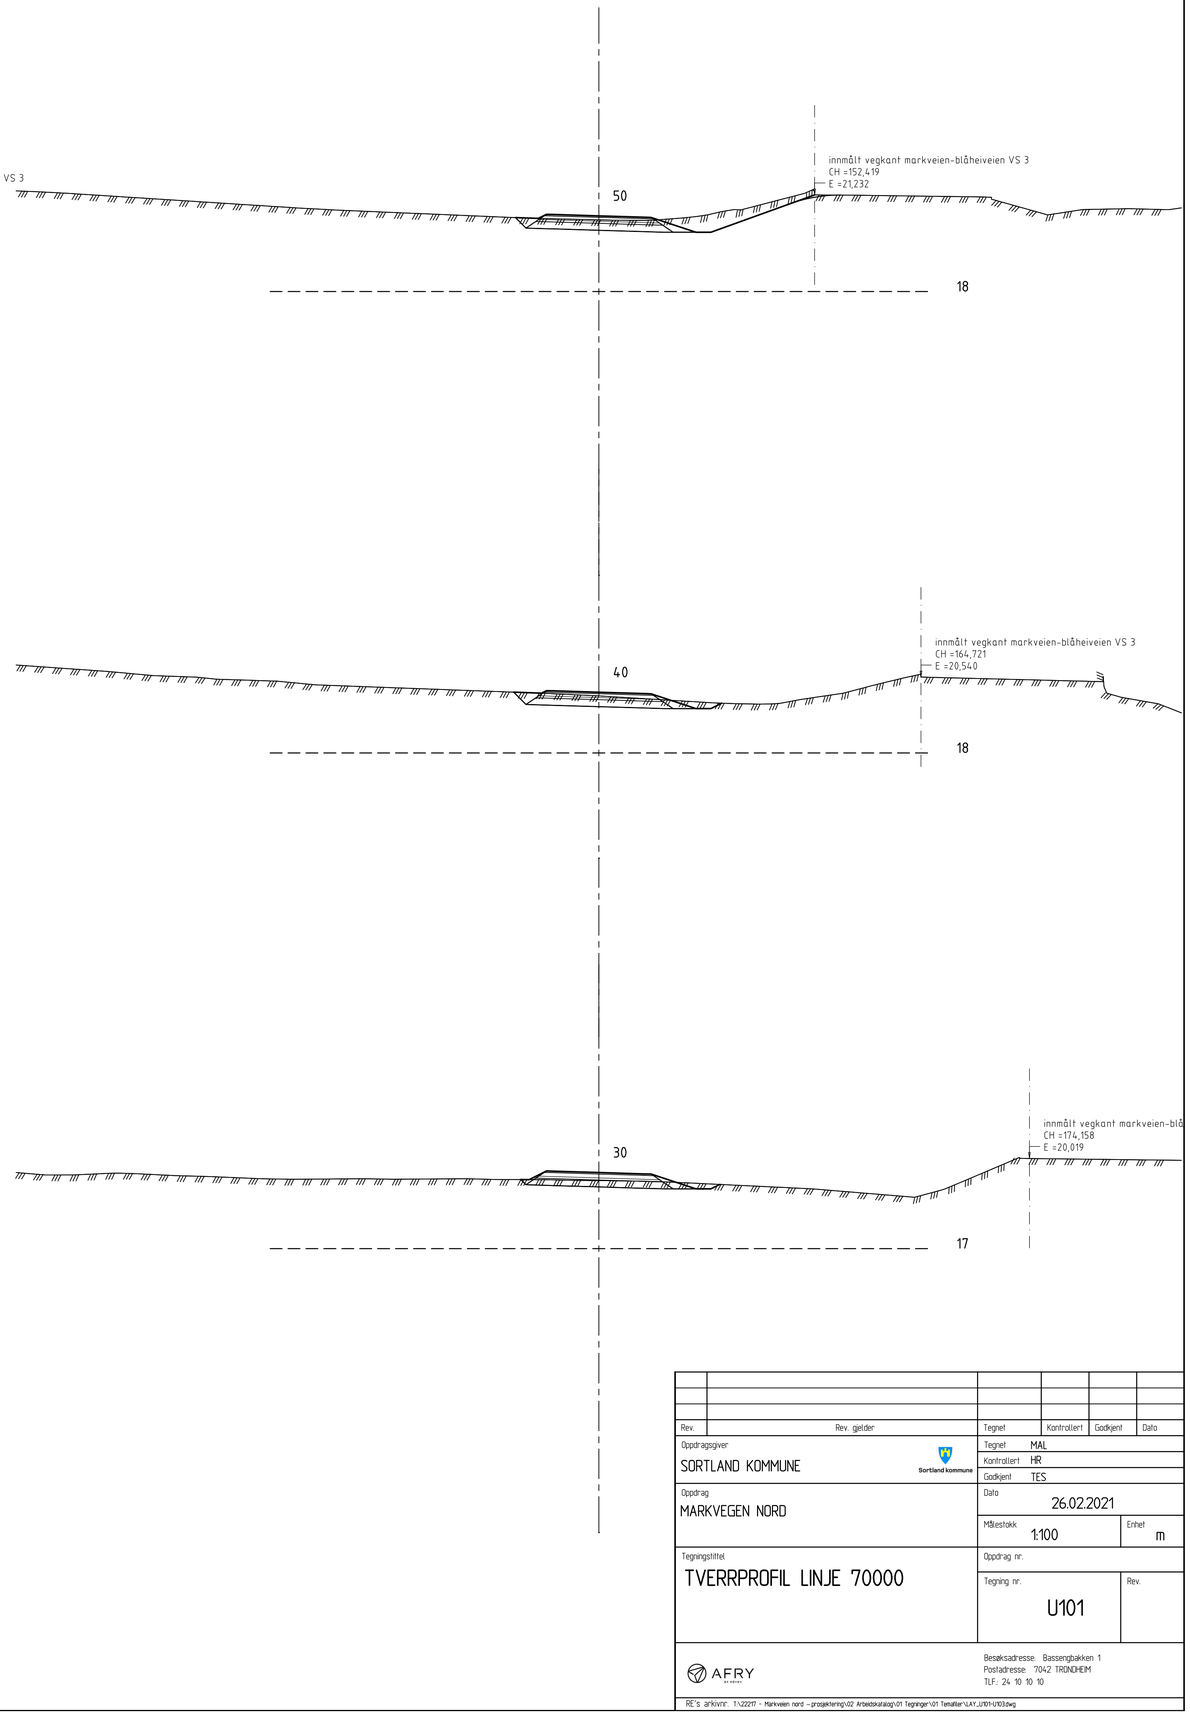

Rev.	Rev. gjelder	Tegnet	Kontrollert	Godkjent	Dato

Oppdragsgiver: SORTLAND KOMMUNE

Sortland kommune

Tegnet	MAL
Kontrollert	HR
Godkjent	TES
Dato	26.02.2021
Målestokk	1:100
Enhet	m
Oppdrag nr.	
Tegning nr.	U101
Rev.	

Oppdrag: MARKVEGEN NORD

Tegningstittel: TVERRPROFIL LINJE 70000

AFRY

Besøksadresse: Bassengbakken 1
Postadresse: 7042 TRONDHEIM
TLF.: 24 10 10 10

RE's arkivnr: 1-22217 - Markveien nord – prosjektering\02 Arbeidskatalog\01 Tegninger\01 Temafiler\LAY_U101-U103.dwg