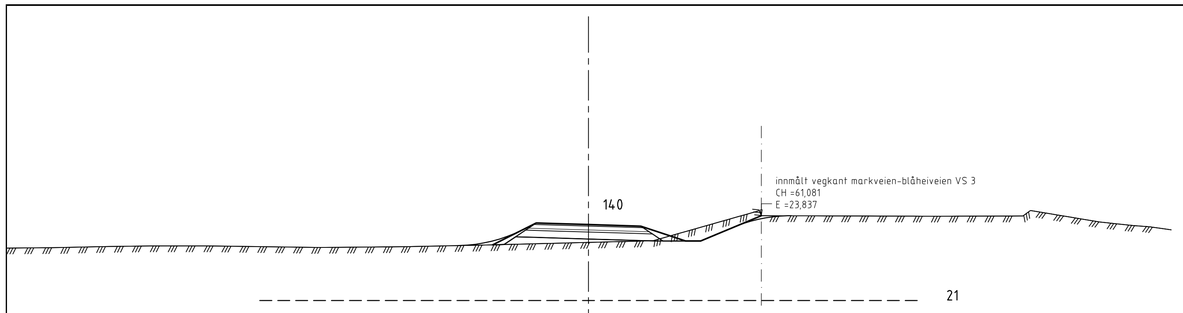

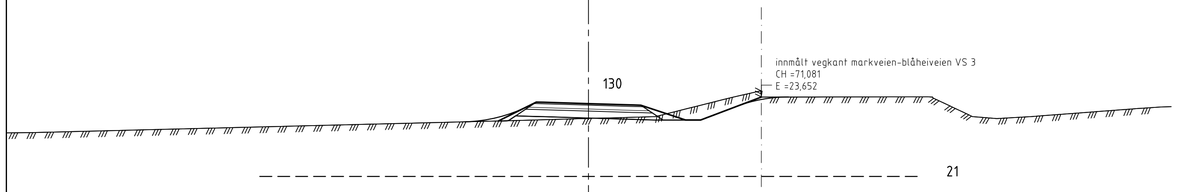

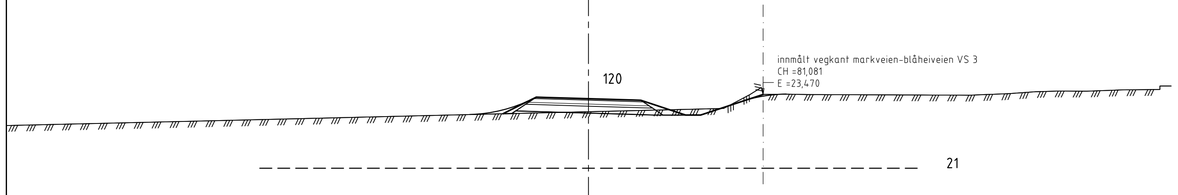

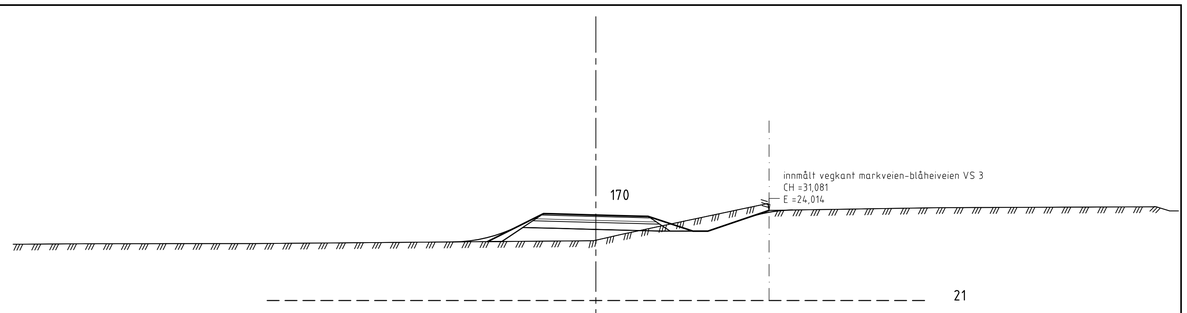

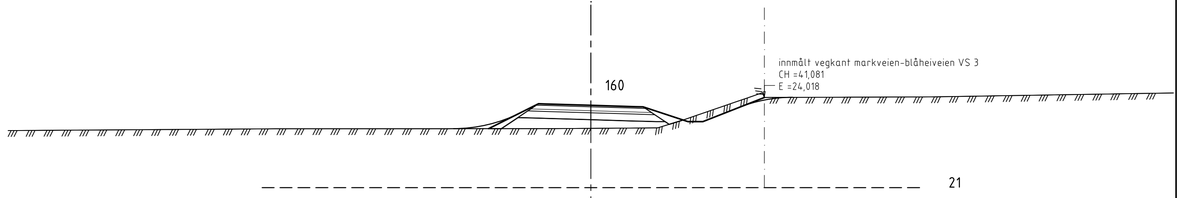

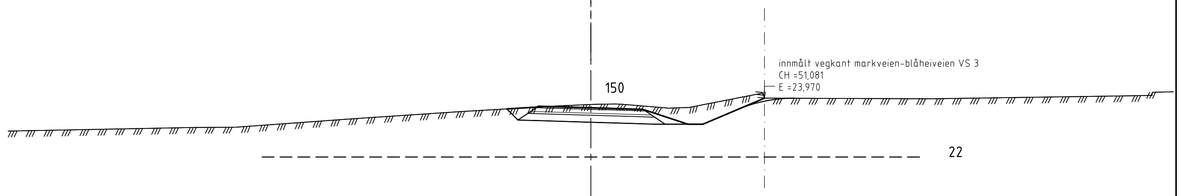

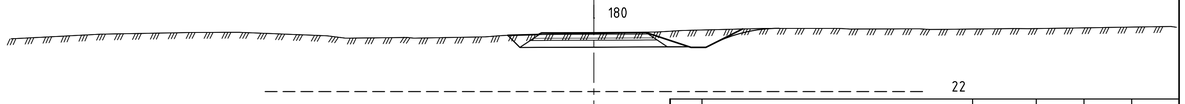

Rev.	Rev. gjelder	Tegnet	Kontrollert	Godkjent	Dato

Oppdragsgiver
SORTLAND KOMMUNE

Sortland kommune

Tegnet: MAL
Kontrollert: HR
Godkjent: TES

Oppdrag
MARKVEGEN NORD

Dato: 26.02.2021

Målestokk: 1:100
Enhet: m

Tegningstittel
TVERRPROFIL LINJE 70000

Oppdrag nr.:

Tegning nr.: U103
Rev.:

AFRY

Besøksadresse: Bassengbakken 1
Postadresse: 7042 TRONDHEIM
TLF.: 24 10 10 10

RE's arkivnr.: T:\222171 - Markveien nord - prosjektering\02 Arbeidskatalog\01 Tegninger\01 Temafiler\LAY_U101-U103.dwg