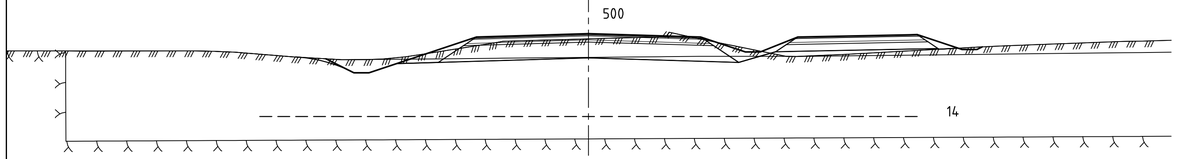

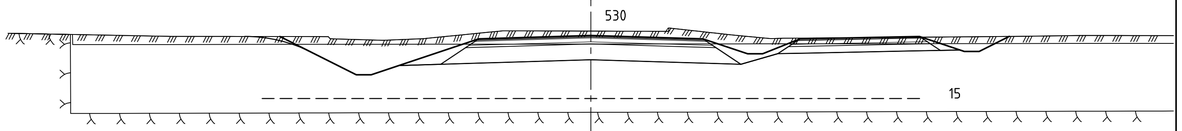

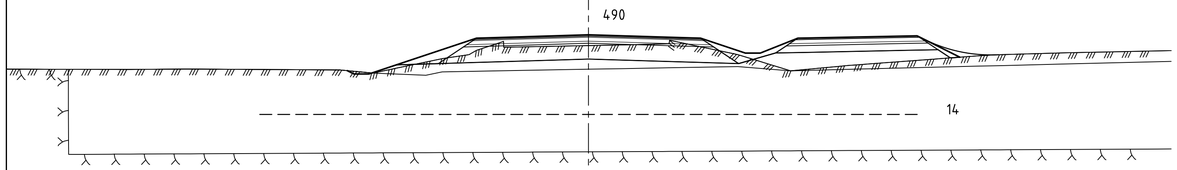

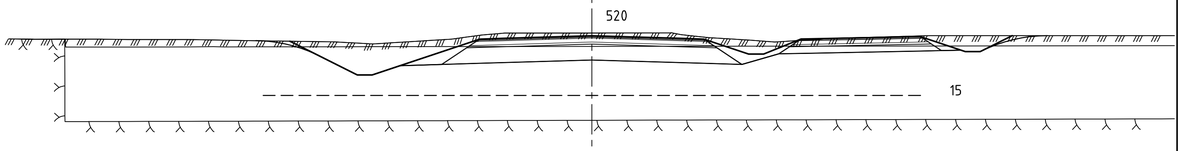

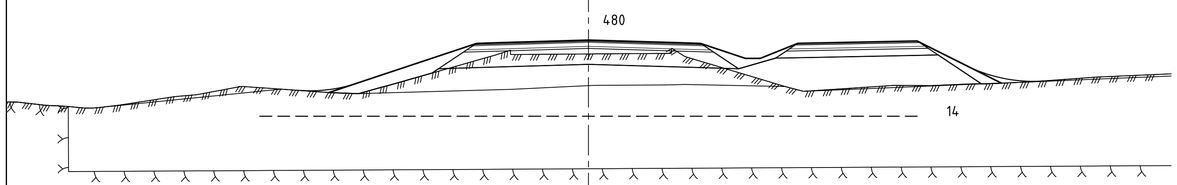

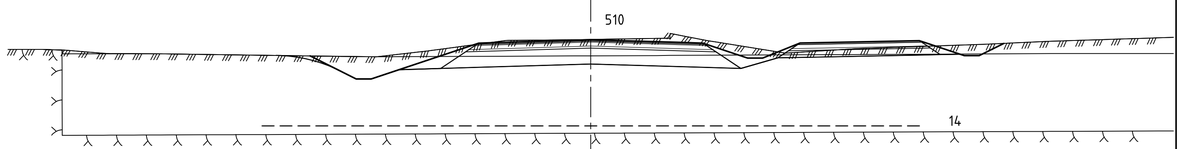

Rev.	Rev. gjelder	Tegnet	Kontrollert	Godkjent	Dato

Oppdragsgiver: SORTLAND KOMMUNE

Sortland kommune

Tegnet: HR
Kontrollert: MAL
Godkjent: TES

Oppdrag: MARKVEGEN NORD

Dato: 26.02.2021

Målestokk: 1:100

Enhet: m

Tegningstittel: TVERRPROFIL LINJE 10000

Oppdrag nr.:

Tegning nr.: U112

Rev.:

AFRY

Besøksadresse: Bassengbakken 1
Postadresse: 7042 TRONDHEIM
TLF.: 24 10 10 10

RE's arkivnr.: 1\22217 - Markveien nord - prosjektering\02 Arbeidskatalog\01 Tegninger\01 Temafiler\LAY_U104-U107.dwg