

SYMBOLFORKLARING:

- BRANNCELLEVEGG EI 60 [B60]
- VINDU EI 60
- ➔ UTGANG TIL DET FRI
- ➔ RØMNINGSRETNING
- RØMNINGSVEI
- BRANNCELLEBEGRENSENDE DEKKE OVER
- ☒ HÅNDSLUKKER MED CO₂
- ☒ HÅNDSLUKKER MED ABC-PULVER
- ☒ MANUELL MELDER
- Tr 2 TRAPPEROM Tr2
- BS BRANNALARM SENTRAL
- BRANNSLANGE
- ➔ ANGREPSVEI BRANNVESEN

DØRSKJEMA:

NR.:	TYPE:
3	EI 60-CS [B60S]
4	EI 60-S [B60]
6	EI 30-S [B30]
7	E 30-CS [F30S]

VINDUSKJEMA:

NR.:	TYPE:
A	EI 60 [B60]

MERKNADER:


BRANNTEGNINGEN SKAL LESES SAMMEN MED RAPPORT: 818044 BRANNKONSEPT VADSØ FENGSEL.
TEGNINGEN SKAL LESES I FARGER I MINIMUM STØRRELSE A3.

RISIKOKLASSE: 2 OG 6
BRANNKLASSE: 2
ANTALL TELLLENDE ETASJER: 4

BRANNALARMANLEGG KATEGORI 2.

BYGGET ER IKKE SPRINKLET.

00	Branntegning Plan 01	MWH	SKA	23.06.21
Rev.	Endring/erstatning	Tegn.	Kontr.	Dato
Vadsø Fengsel		Statsbygg		
PLAN 01		Tegn. MWH	Kontr. SKA	Ansv. SKA
Kartveit & Heggøy AS		Dato:	23.06.21	
Orgnummer: 819 54 6622		Oppdragsnr.:	818044	
Målestokk:		Arkformat: A3		
818044-Br-01		00		

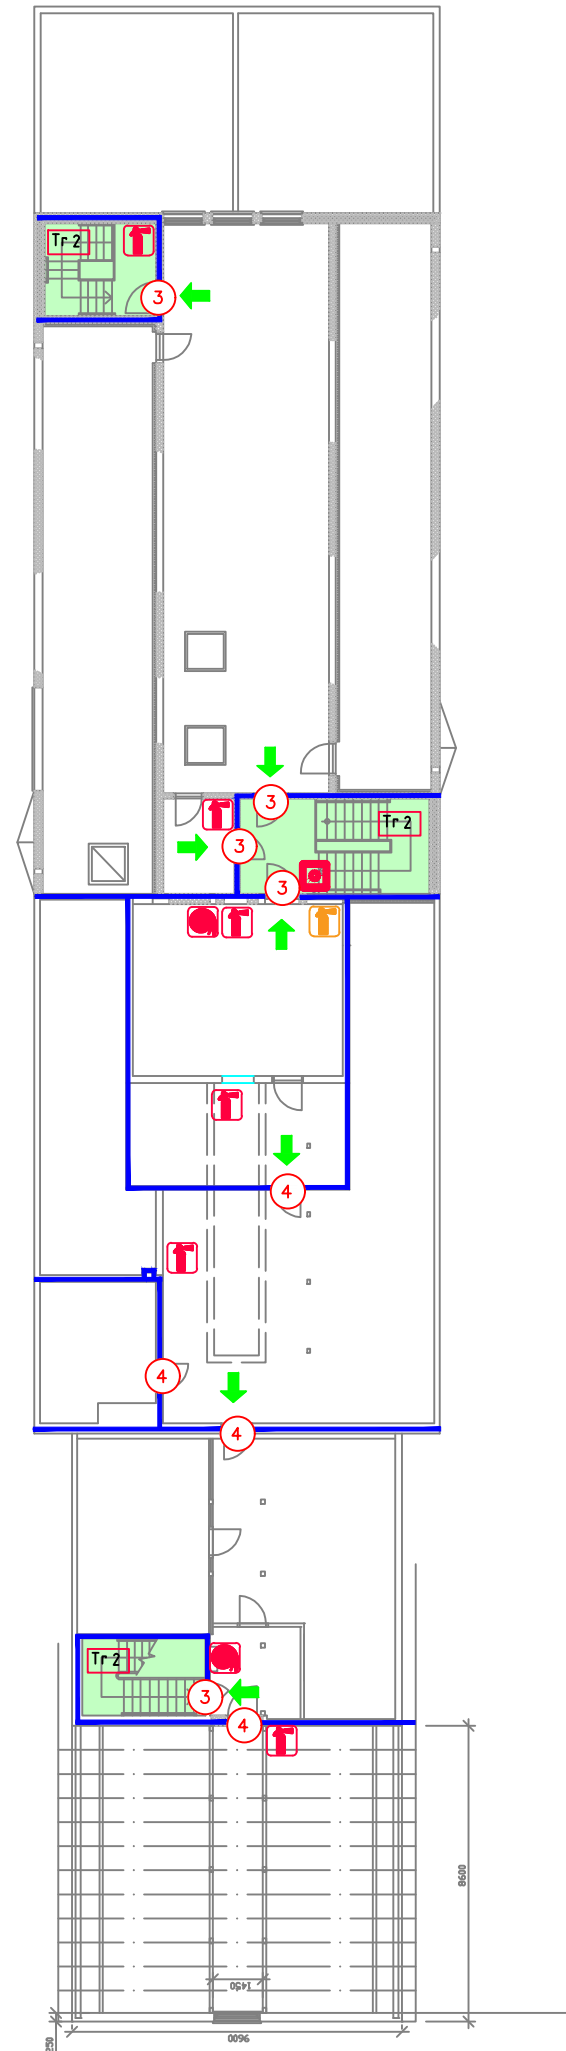

SYMBOLFORKLARING:

- BRANNCELLEVEGG EI 60 [B60]
- ➔ RØMNINGSRETNING
- RØMNINGSVEI
- HÅNDSLUKKINGSAPPARAT
- MANUELL MELDER
- Tr 2 TRAPPEROM Tr2
- BRANNSLANGE
- HÅNDSLUKKER MED CO₂

DØRSKJEMA:

NR.:	TYPE:
3	EI 60-CS [B60S]
4	EI 60-S [B60]

MERKNADER:

BRANNTEGNINGEN SKAL LESES SAMMEN MED RAPPORT: 818044 BRANNKONSEPT VADSØ FENGSEL.


TEGNINGEN SKAL LESES I FARGER I MINIMUM STØRRELSE A3.

RISIKOKLASSE: 2 OG 6
BRANNKLASSE: 2
ANTALL TELLENDE ETASJER: 4

BRANNALARMANLEGG KATEGORI 2.

BYGGET ER IKKE SPRINKLET.

00 Branntegning Plan 03	MWH	SKA	23.06.21	
Rev. Endring/erstatning	Tegn.	Kontr.	Dato	
Statsbygg				
Vadsø Fengsel				
	Tegn.	Kontr.	Ansv.	
	MWH	SKA	SKA	
	Dato:	23.06.21		
	Oppdragsnr.:	818044		
PLAN 03				
Kartveit & Heggøy AS			Målestokk:	-
Kartveit & Heggøy Brannskikkerhet AS Orgnummer: 819 54 6622 <small>Prosjekt nr. 6.1181.01a</small>			Arkformat:	A3
	818044-Br-03			00

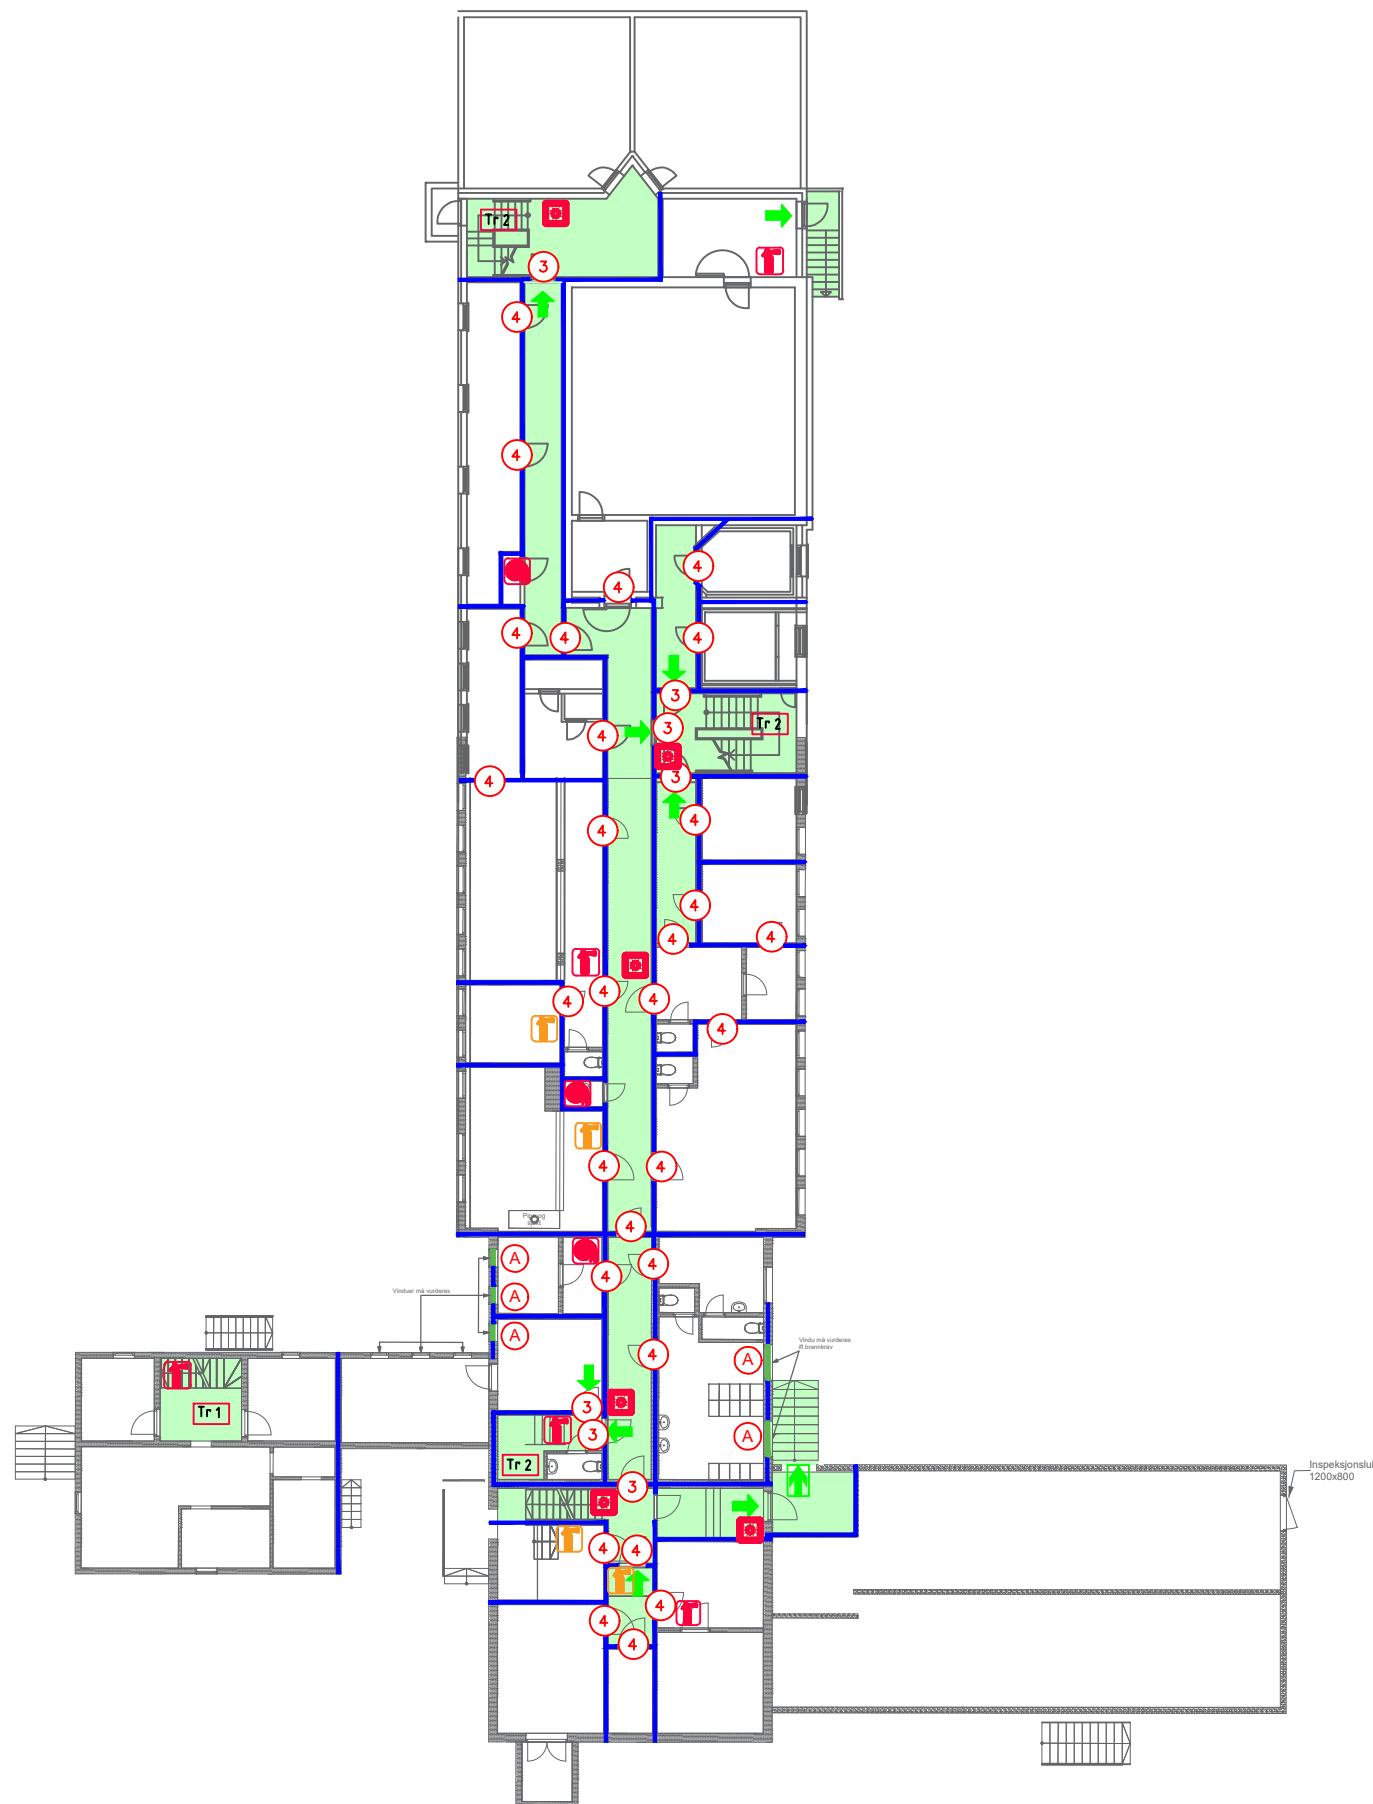

SYMBOLFORKLARING:

- BRANNCELLEVEGG EI 60 [B60]
- VINDU EI 60
- ➔ RØMNINGSRETNING
- RØMNINGSVEI
- E HÅNDSLUKKINGSAPPARAT
- M MANUELL MELDER
- Tr 1 TRAPPEROM Tr1
- Tr 2 TRAPPEROM Tr2
- E BRANNSLANGE
- ➔ ANGREPSVEI BRANNVESEN
- CO₂ HÅNDSLUKKER MED CO₂

DØRSKJEMA:

NR.:	TYPE:
3	EI 60-CS [B60S]
4	EI 60-S [B60]

VINDUSKJEMA:

NR.:	TYPE:
A	EI 60 [B60]

MERKNADER:

BRANNTEGNINGEN SKAL LESES SAMMEN MED RAPPORT: 818044 BRANNKONSEPT VADSØ FENGSEL.

TEGNINGEN SKAL LESES I FARGER I MINIMUM STØRRELSE A3.

RISIKOKLASSE: 2 OG 6
BRANNKLASSE: 2
ANTALL TELLENDE ETASJER: 4

BRANNALARMANLEGG KATEGORI 2.

BYGGET ER IKKE SPRINKLET.

00	Branntegning Plan U	MWH	SKA	23.06.21
Rev.	Endring/erstatning	Tegn.	Kontr.	Dato
Statsbygg				
Vadsø Fengsel				
Tegn.	MWH	Kontr.	SKA	Ansv. SKA
Dato:	23.06.21			
Oppdragsnr.:	818044			
PLAN U		Målestokk:	-	
Kartveit & Heggøy AS		Arkformat:	A3	
Kartveit & Heggøy Brannikkerhet AS		818044-Br-U	00	
Organisasjonsnr.: 819 54 6622				
Fremde versjon: 1/187 Oslo				