


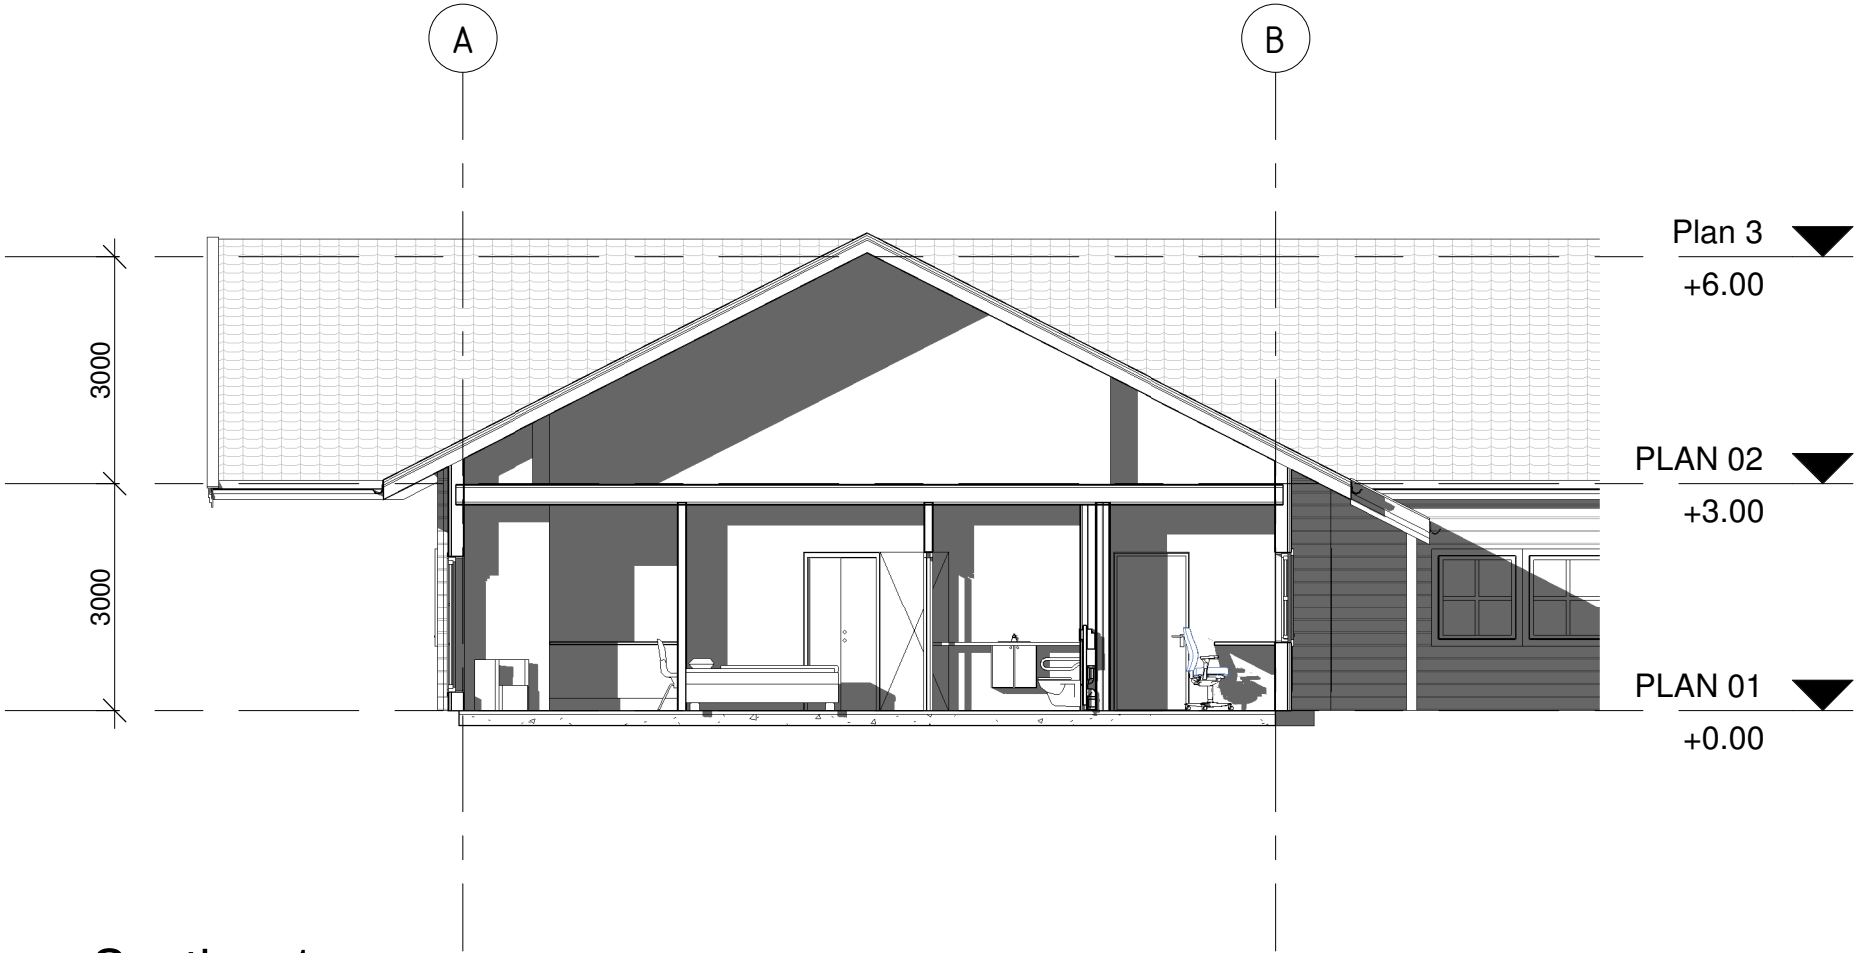

Section 1
1 : 100

				Oppdragsgiver: SØR-ODAL KOMMUNE			
				Prosjekt BUAS		Prosjektnr.: 3121	
Rev	Dato	Tekst		Tegn.			
Tegningsstatus SKISSEPROSJEKT				Tegningsnavn SNITT		Tegningsnr.: A4-301	
 ARKITEKTLAGET AS Pb 611 2204 Kongsvinger tlf: 62 88 27 50 e-post: post@alaget.no				Målestokk: 1:100	Dato: 04.03.2021	Prosjektansvarlig: AH	Rev.: