


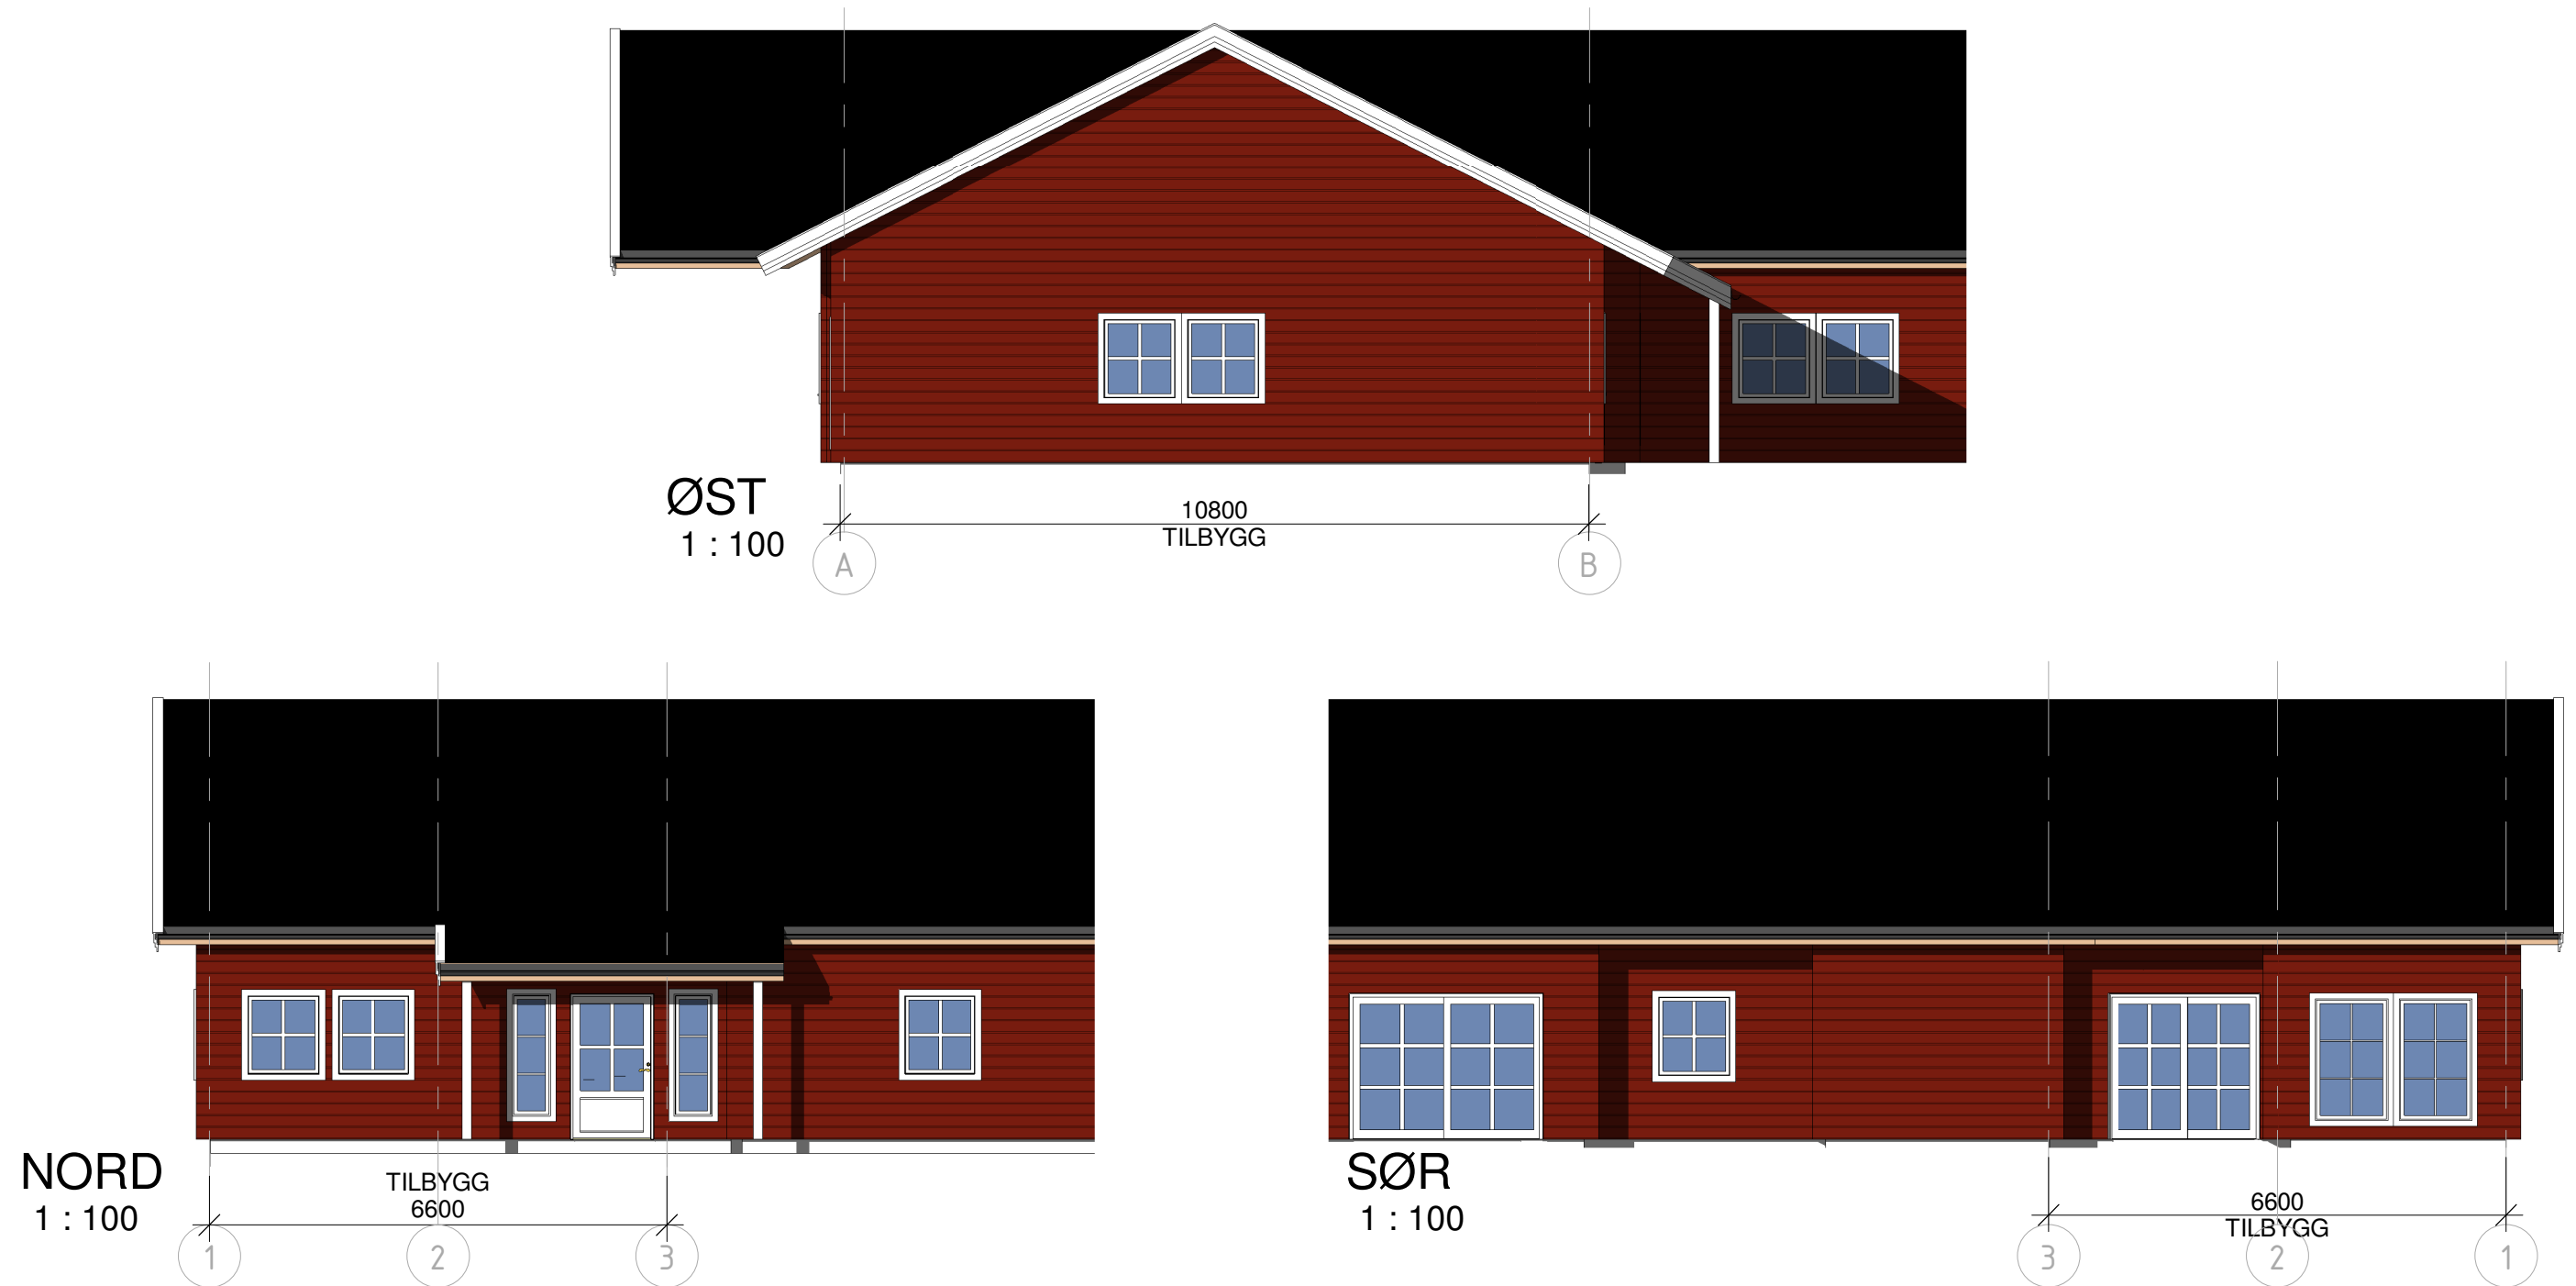

				Oppdragsgiver: SØR-ODAL KOMMUNE	
Rev				Prosjekt BUAS	
Dato				Prosjektnr.: 3121	
Tekst				Tegningsnavn FASADER	
Tegn.				Tegningsnr.: A4-501	
Tegningsstatus SKISSEPROSJEKT				Målestokk: 1:100	Dato: 04.03.2021
ARKITEKTLAGET AS Po 611 2204 Kongsvinger tlf: 62 88 27 50 e-post: post@alagut.no				Prosjektansvarlig: AH	Rev.: 1