


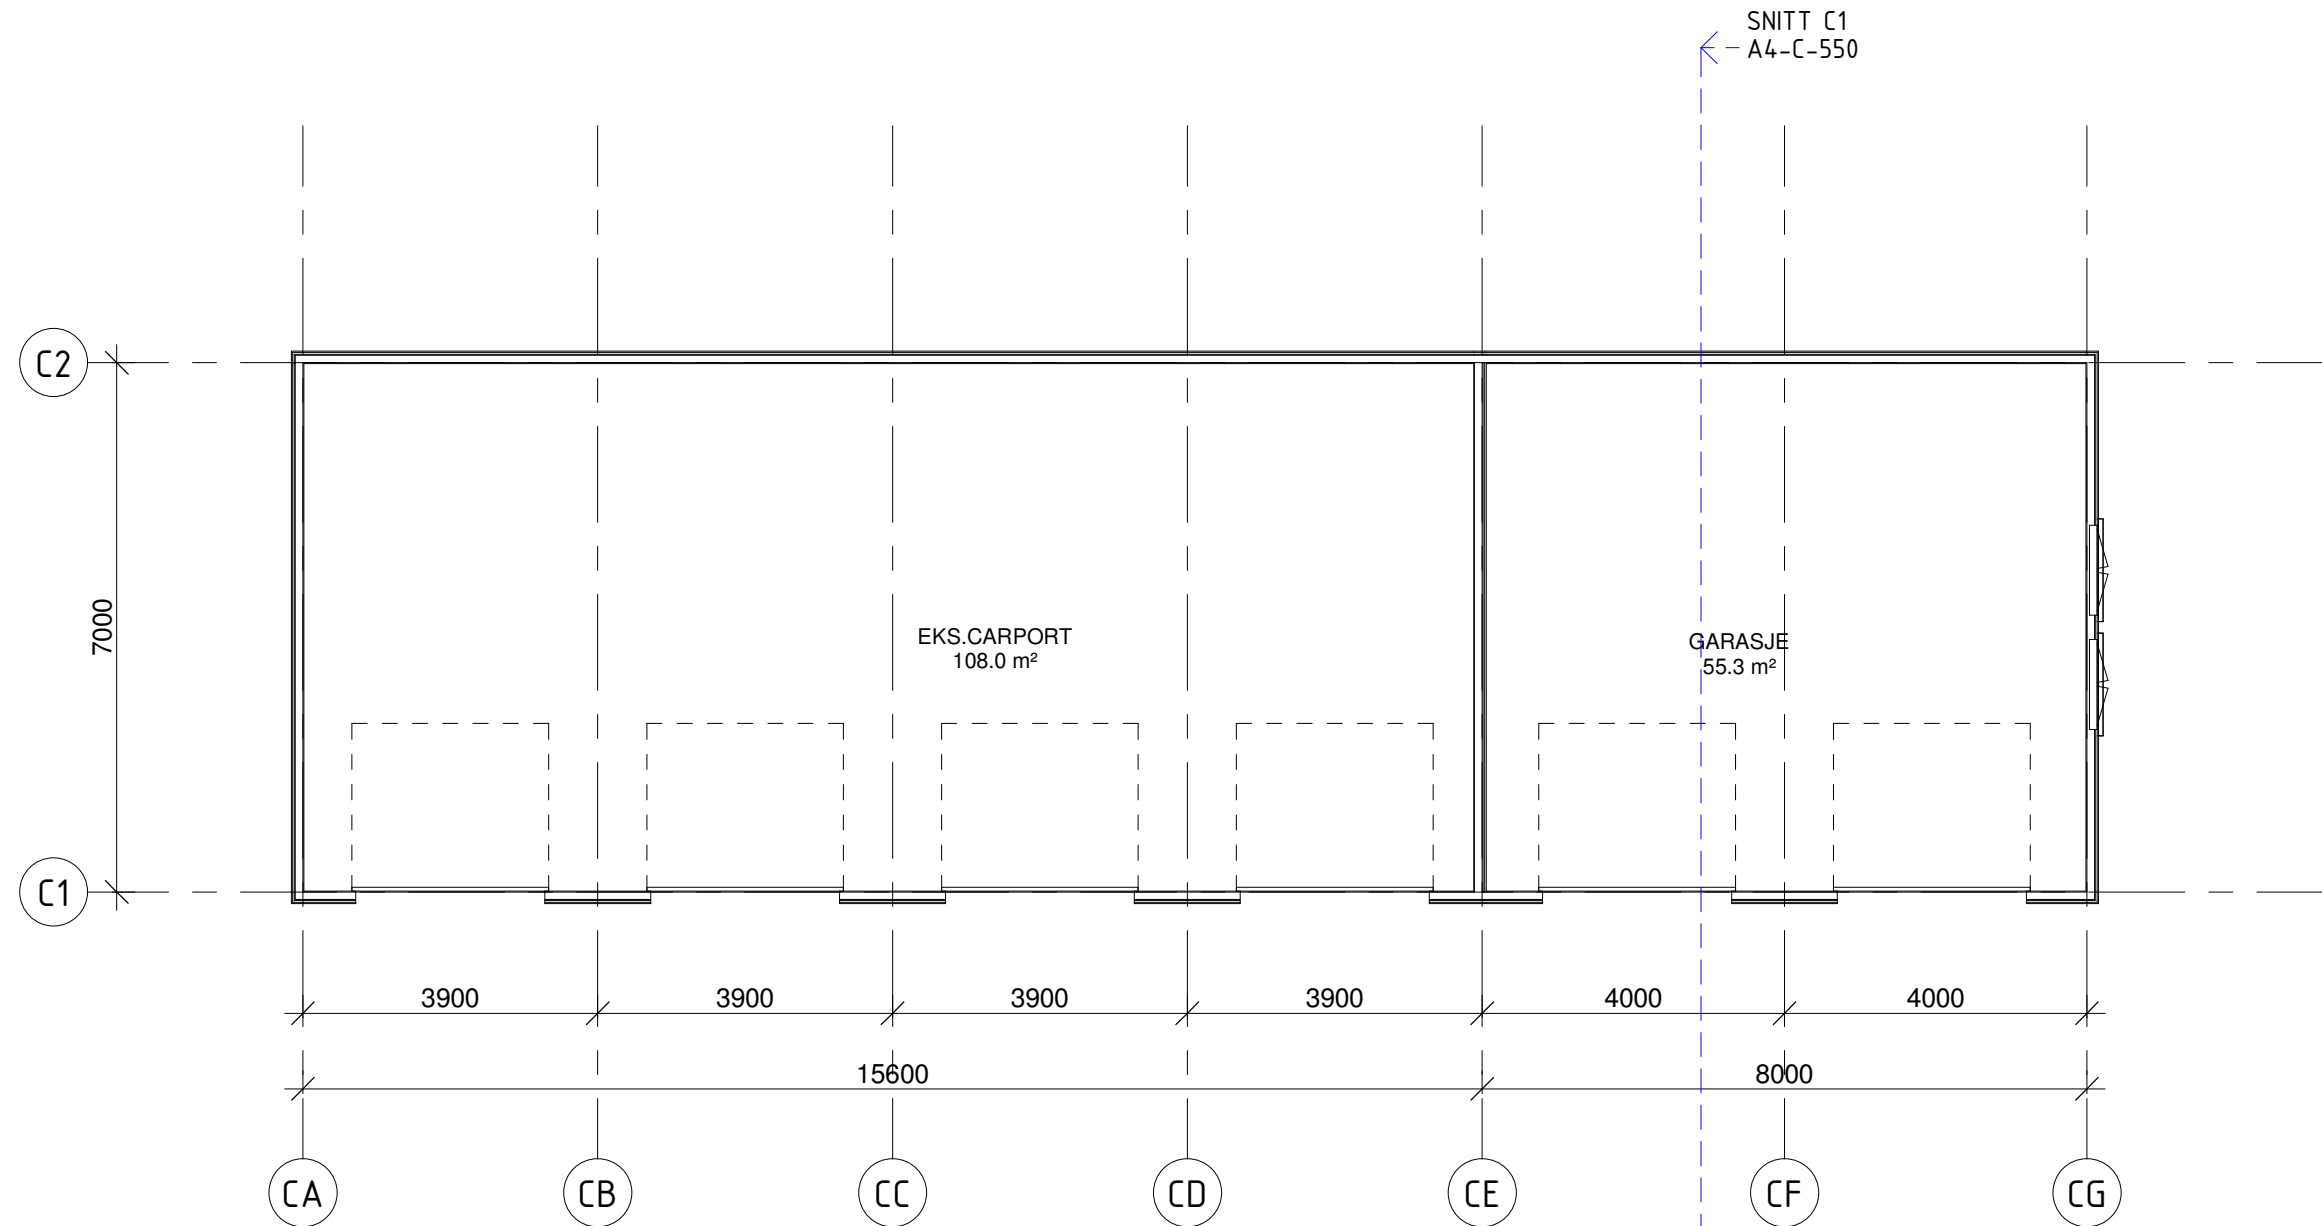

Oppdragsgiver: SØR-ODAL KOMMUNE			
Prosjekt BUAS			Prosjektnr.: 3121
Tegningsstatus SKISSEPROSJEKT			Tegningsnr.: A4-C-101
Tegningsnavn PLAN 01		Målestokk: 1:100	Dato: 04.03.2021
Arkitektlaget AS Pb 611 2204 Kongsvinger tlf: 62 88 27 50 e-post: post@alagut.no		Prosjektansvarlig: AH	Rev.: