


VEST  
1 : 100



ØST  
1 : 100

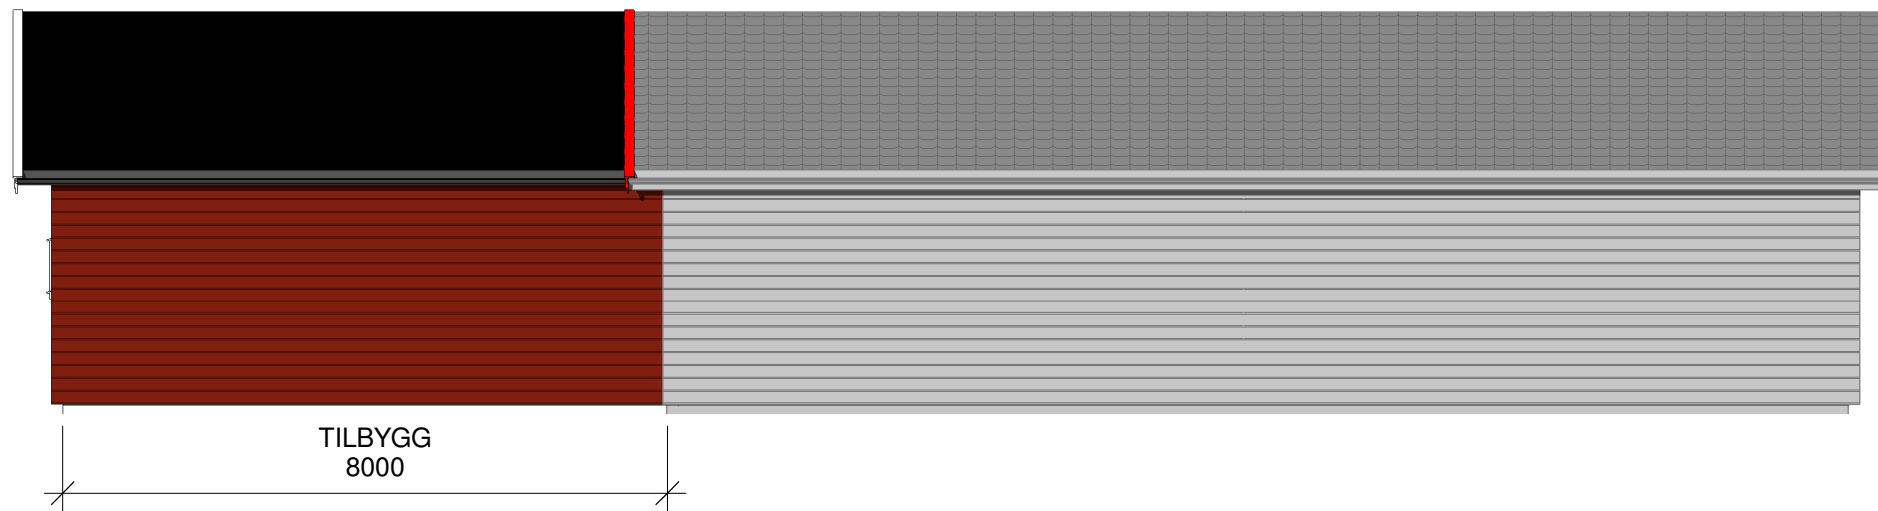

SØR  
1 : 100

Oppdragsgiver: SØR-ODAL KOMMUNE			
Prosjekt BUAS			Prosjektnr.: 3121
Tegningsstatus SKISSEPROSJEKT		Tegningsnavn FASADER	
Målestokk: 1:100		Dato: 04.03.2021	Prosjektansvarlig: AH
Rev.		Tegn.	
Dato		Tekst	
Tegningsnr.: A4-C-501		Rev.:	