


3D - Section Box

SNITT C1  
1 : 100

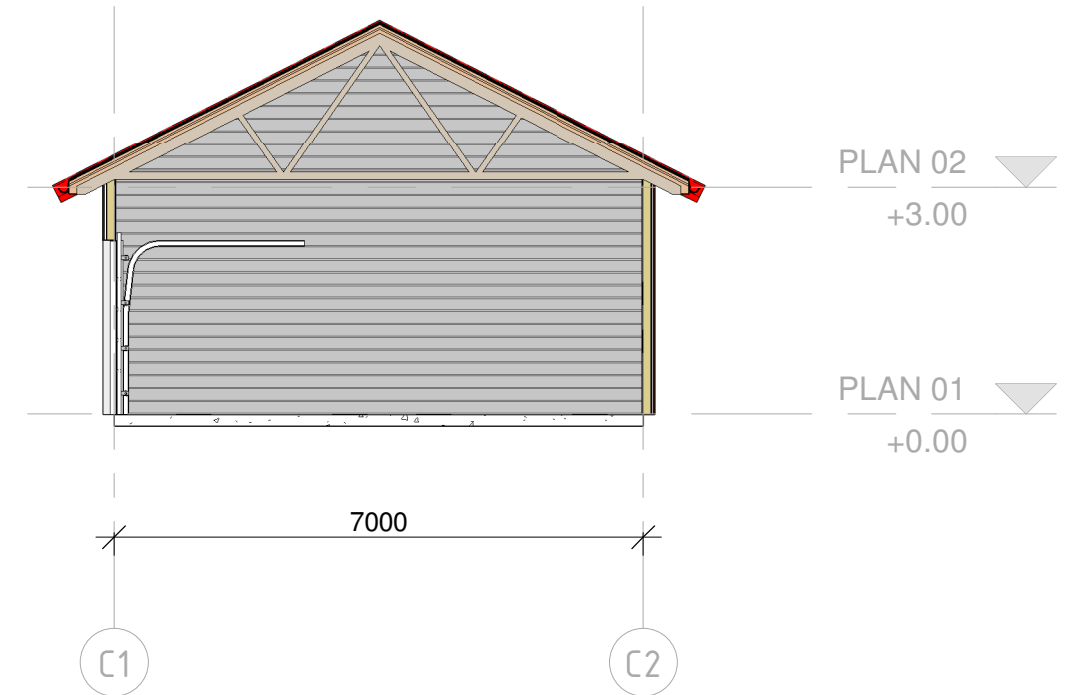

Rev		Dato		Tekst		Tegn.		Oppdragsgiver: SØR-ODAL KOMMUNE	
								Prosjekt: BUAS	
								Prosjektnr.: 3121	
Tegningsstatus: SKISSEPROSJEKT				Tegningsnavn: 3D				Tegningsnr.: A4-C-550	
 ARKITEKTLAGET AS <small>Pb 611 2204 Kongsvinger tlf: 62 88 27 50 e-post: post@alagat.no</small>				Målestokk: 1:100		Dato: 04.03.2021		Prosjektansvarlig: AH	
								Rev.:	