


BRANNTEKNISK PROSJEKTERING

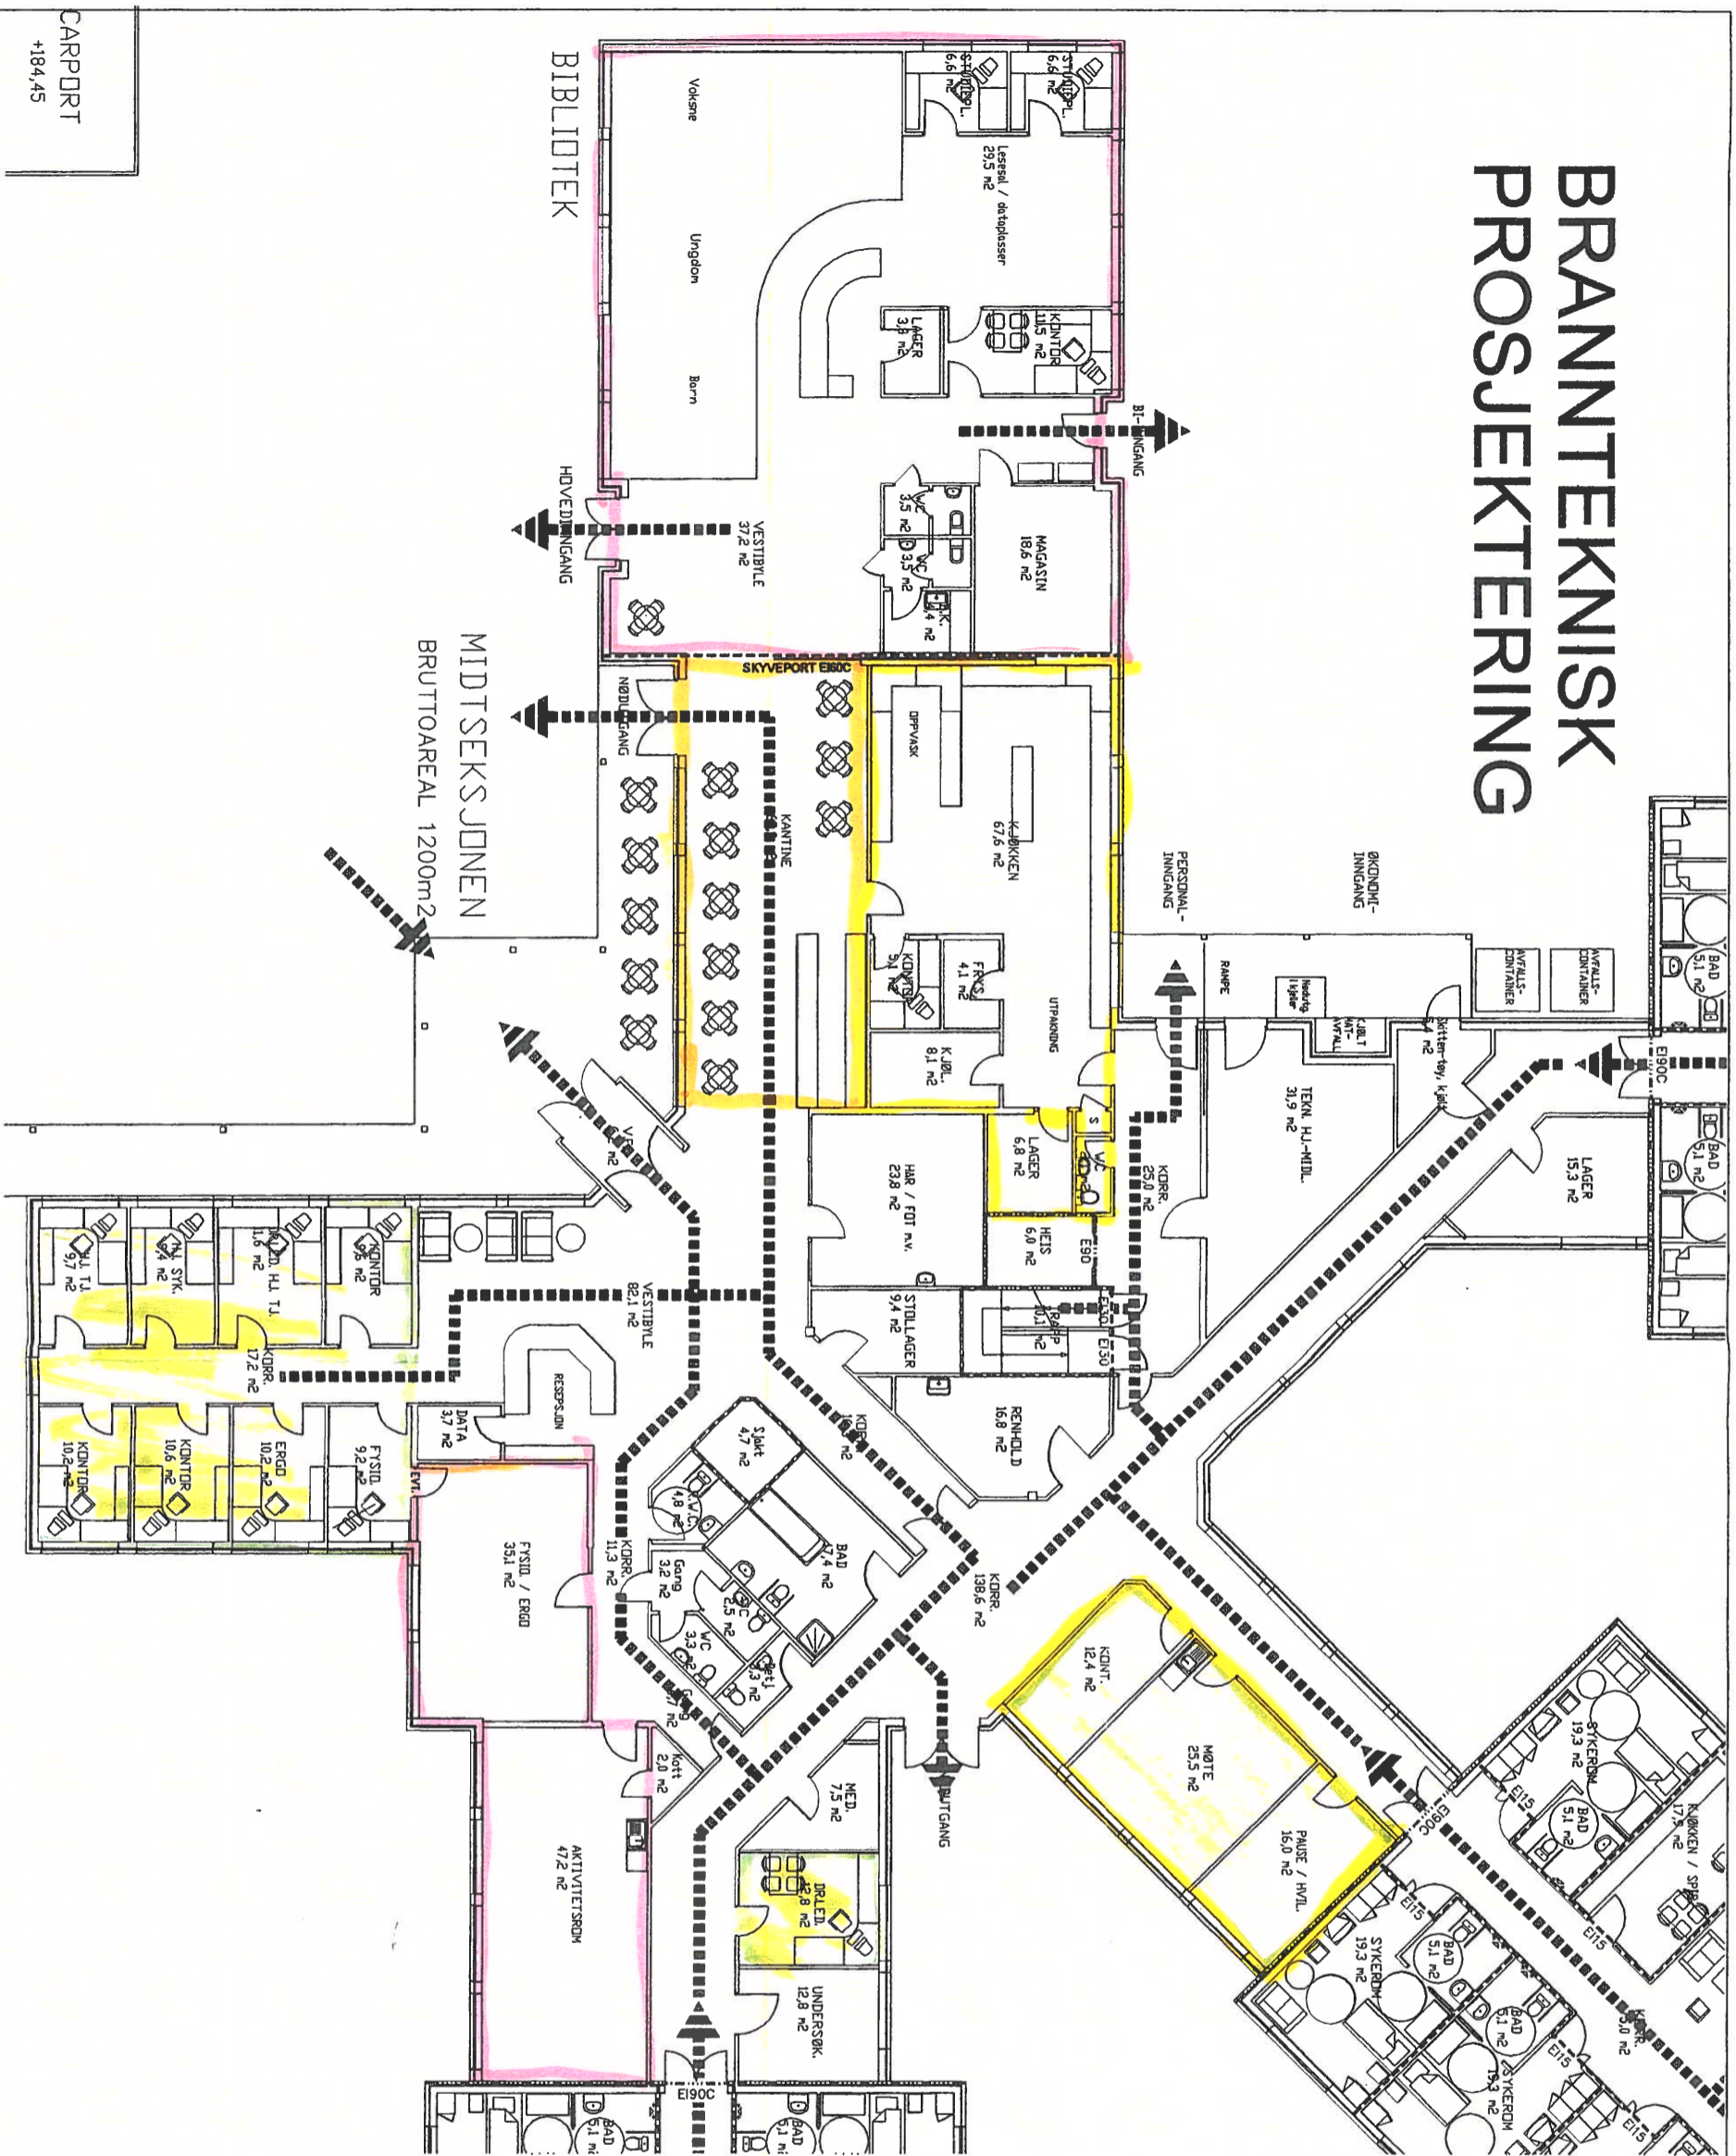


PLAN 1 ETG

BRUTTOAREAL A-B-C og D: 2320m²

CARPORT
+184,45

Forklaring:

- REIM 90-VEGG (ubrennbare materialer)
- E160-VEGG (ubrennbare materialer)
- E130-VEGG (brennbare materialer)
- E15-DØR (brennbare materialer)
- E130-DØR (brennbare materialer)
- E190-DØR (ubrennbare materialer)
- E90-DØR (ubrennbare materialer)
- SELVLUKKENDE DØR
- RØMNINGSVEI
- ANGREPSVEI

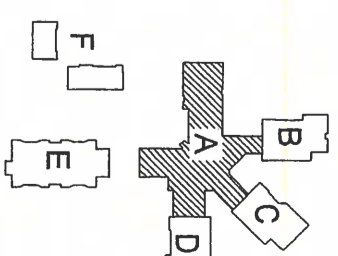

FORPROSJEKT

Rev.nr.	Revidert	Dato
<p>FLESBERG KOMMUNE LAMPELAND BO OG OMSORGSSENTER PLAN 1 ETG, MIDTFLELYA</p>		
Tegningsnr.	Tegningsnr.	
<p>Tegningsstype: Brannteknisk prosjektering</p>		
Tegnet av:	Dato:	Målestokk:
Gunn Raitikainen	23.03.2001	1:200
Kontrollert av:	Finnavn:	
Steffen Lande	1047_A_11E.dwg	

STEG AS
 Branntekniske konsulent og tegnebyrå
 Svogata 8, 3611 Kongshøgda
 Tlf. 32 77 22 05 Faks: 32 73 42 70

Tegningsnr.: **1047_A_11E** Rev.nr.:



BRANNTEKNISK PROSJEKTERING

Forklaring:

----- EI30-VEGG (brennbare materialer)



EI30-DØR (brennbare materialer)

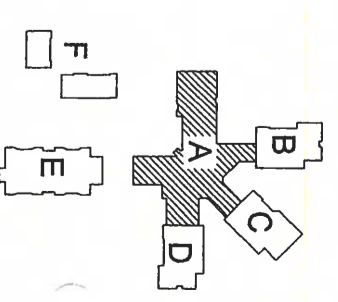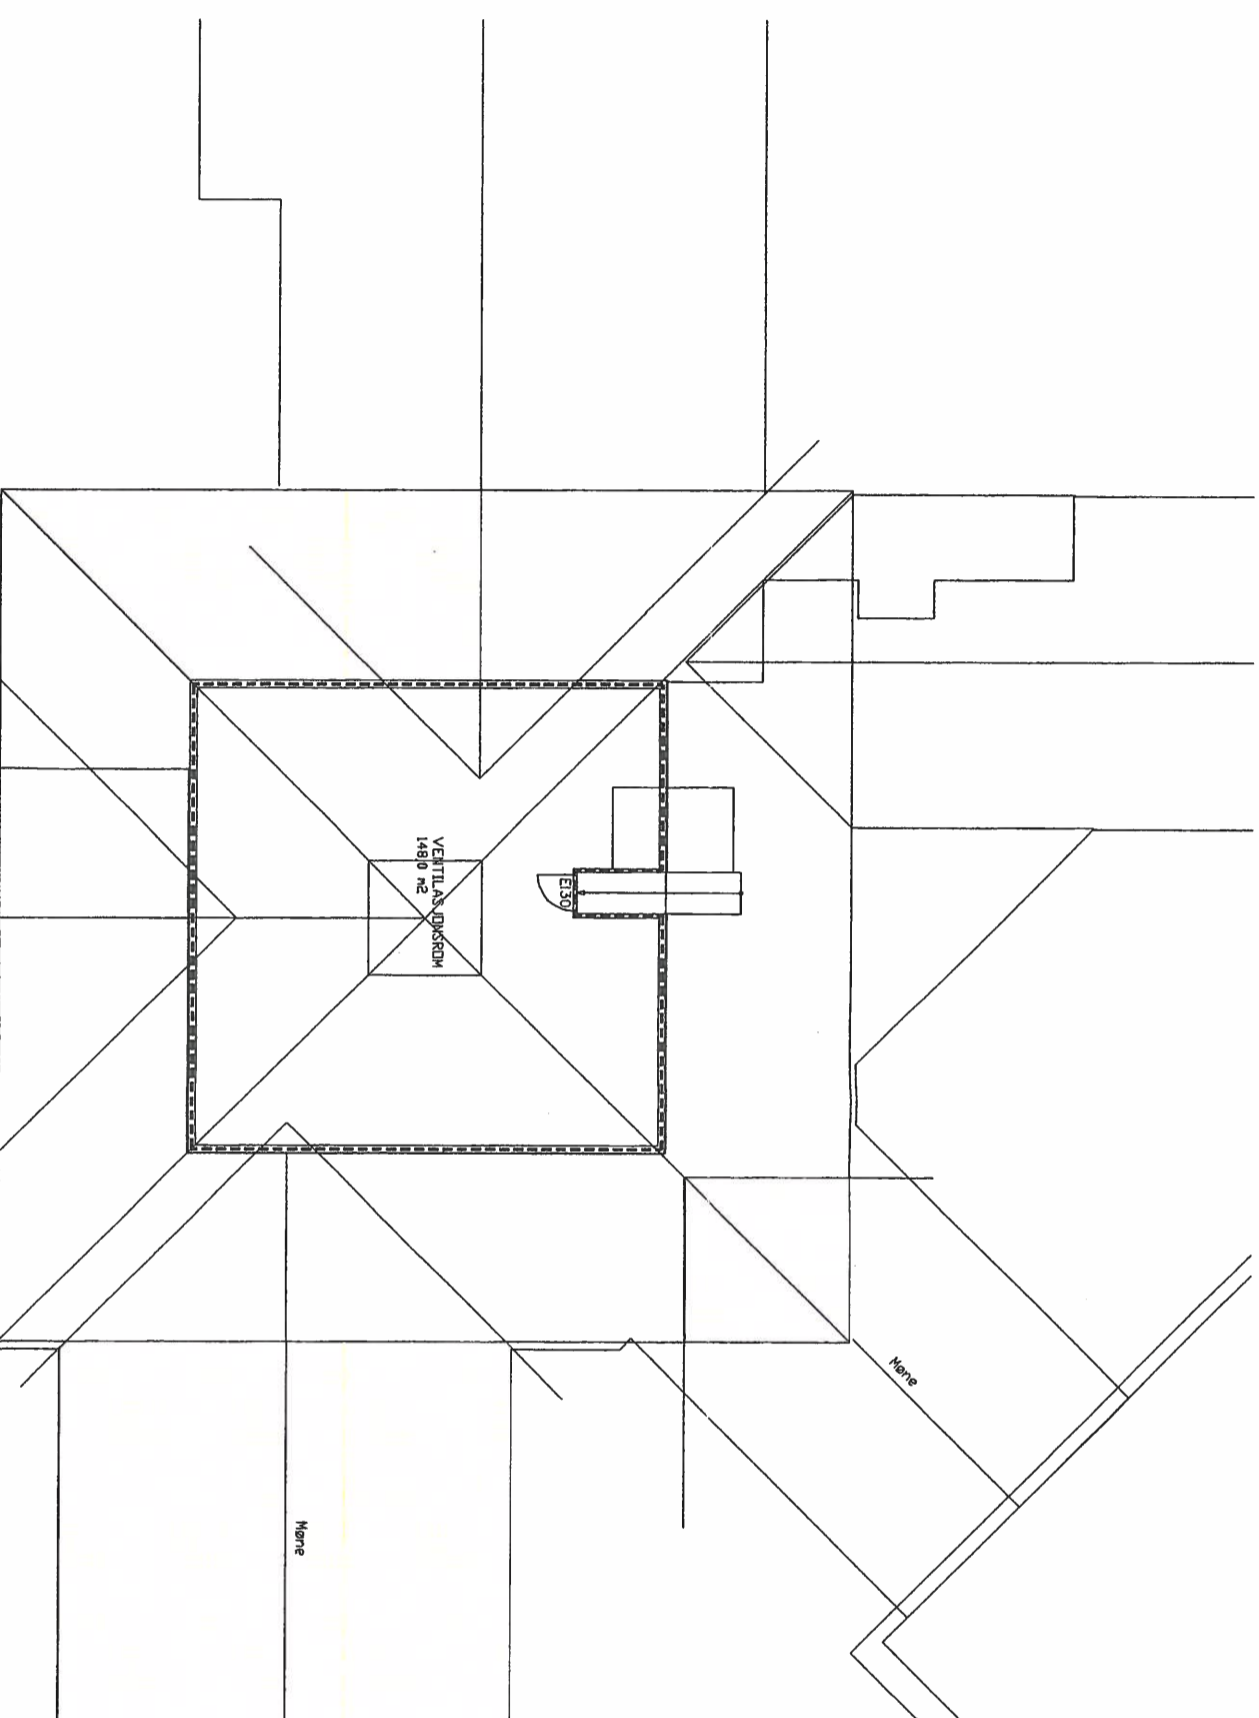

FORPROSJEKT

Arkitekt grunnlogstegning Tegningsnr. Rev.nr.

Rev.nr. Revidert Dato

FLESBERG KOMMUNE
LAMPELAND BO OG OMSORGSSENTER
PLAN LOFT, MIDTSEKSJON

Tegningstype: Brannteknisk prosjektering

Tegnet av: Gun Rattkallnén Dato: 23.03.2001 Målestokk: 1:200

Kontrollert av: Steffen Lande Filingnr: 1047_A_12E.dwg

Stieg AS
Branntekniske konsulent og tegningstjerster
Sjøvegga 8, 3611 Kongsberg
Tlf. 32 77 22 05 Faks: 32 73 42 70

Tegningsnr.: 1047_A_12E Rev.nr.:

PLAN LOFT BRUTTOAREAL: 150m²


BRANNTEKNISK PROSJEKTERING



PLAN 1 ETG BRUTTOAREAL A-B-C og D: 2320m2

Forklaring:

- REIM 90-VEGG (ubrennbare materialer)
- E160-VEGG (ubrennbare materialer)
- E130-VEGG (brennbare materialer)
- E15-DØR (brennbare materialer)
- E130-DØR (brennbare materialer)
- E190-DØR (ubrennbare materialer)
- E90-DØR (ubrennbare materialer)
- SELVLUKKENDE DØR
- RØNNINGSVEI
- ANGREPSVEI

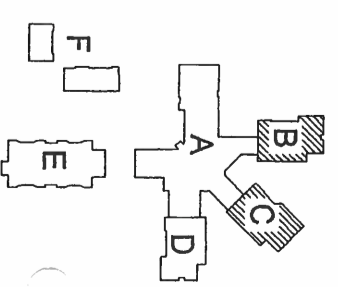


FORPROSJEKT

Nils Tveitas		00059-A.101.dwg	
Arkitekt grunnlagsteining		Tegningsnr. Rev.nr.	
FORPROSJEKT			
Rev.nr.	Revidert	Dato	
FLESBERG KOMMUNE LAMPELAND BO OG OMSORGSSENTER PLAN 1 ETG, SYKEHJEMSPOST B og C			
Tegningstype: Branteknisk prosjektering			
Tegnet av:	Dato:	Målestokk:	
Gunn Rattikainen	23.03.2001	1:200	
Kontrollert av:	Filnavn:		
Steffen Lande	1047_B-C_11E.dwg		

STEG AS
 Branteknisk konsulent og tegningsselskap
 Sjøvegga 8, 3611 Kongshøgda
 Tlf: 32 77 22 05 Faks: 32 73 42 70

Tegningsnr. **1047_B-C_11E** Rev.nr.


BRANNTEKNISK PROSJEKTERING

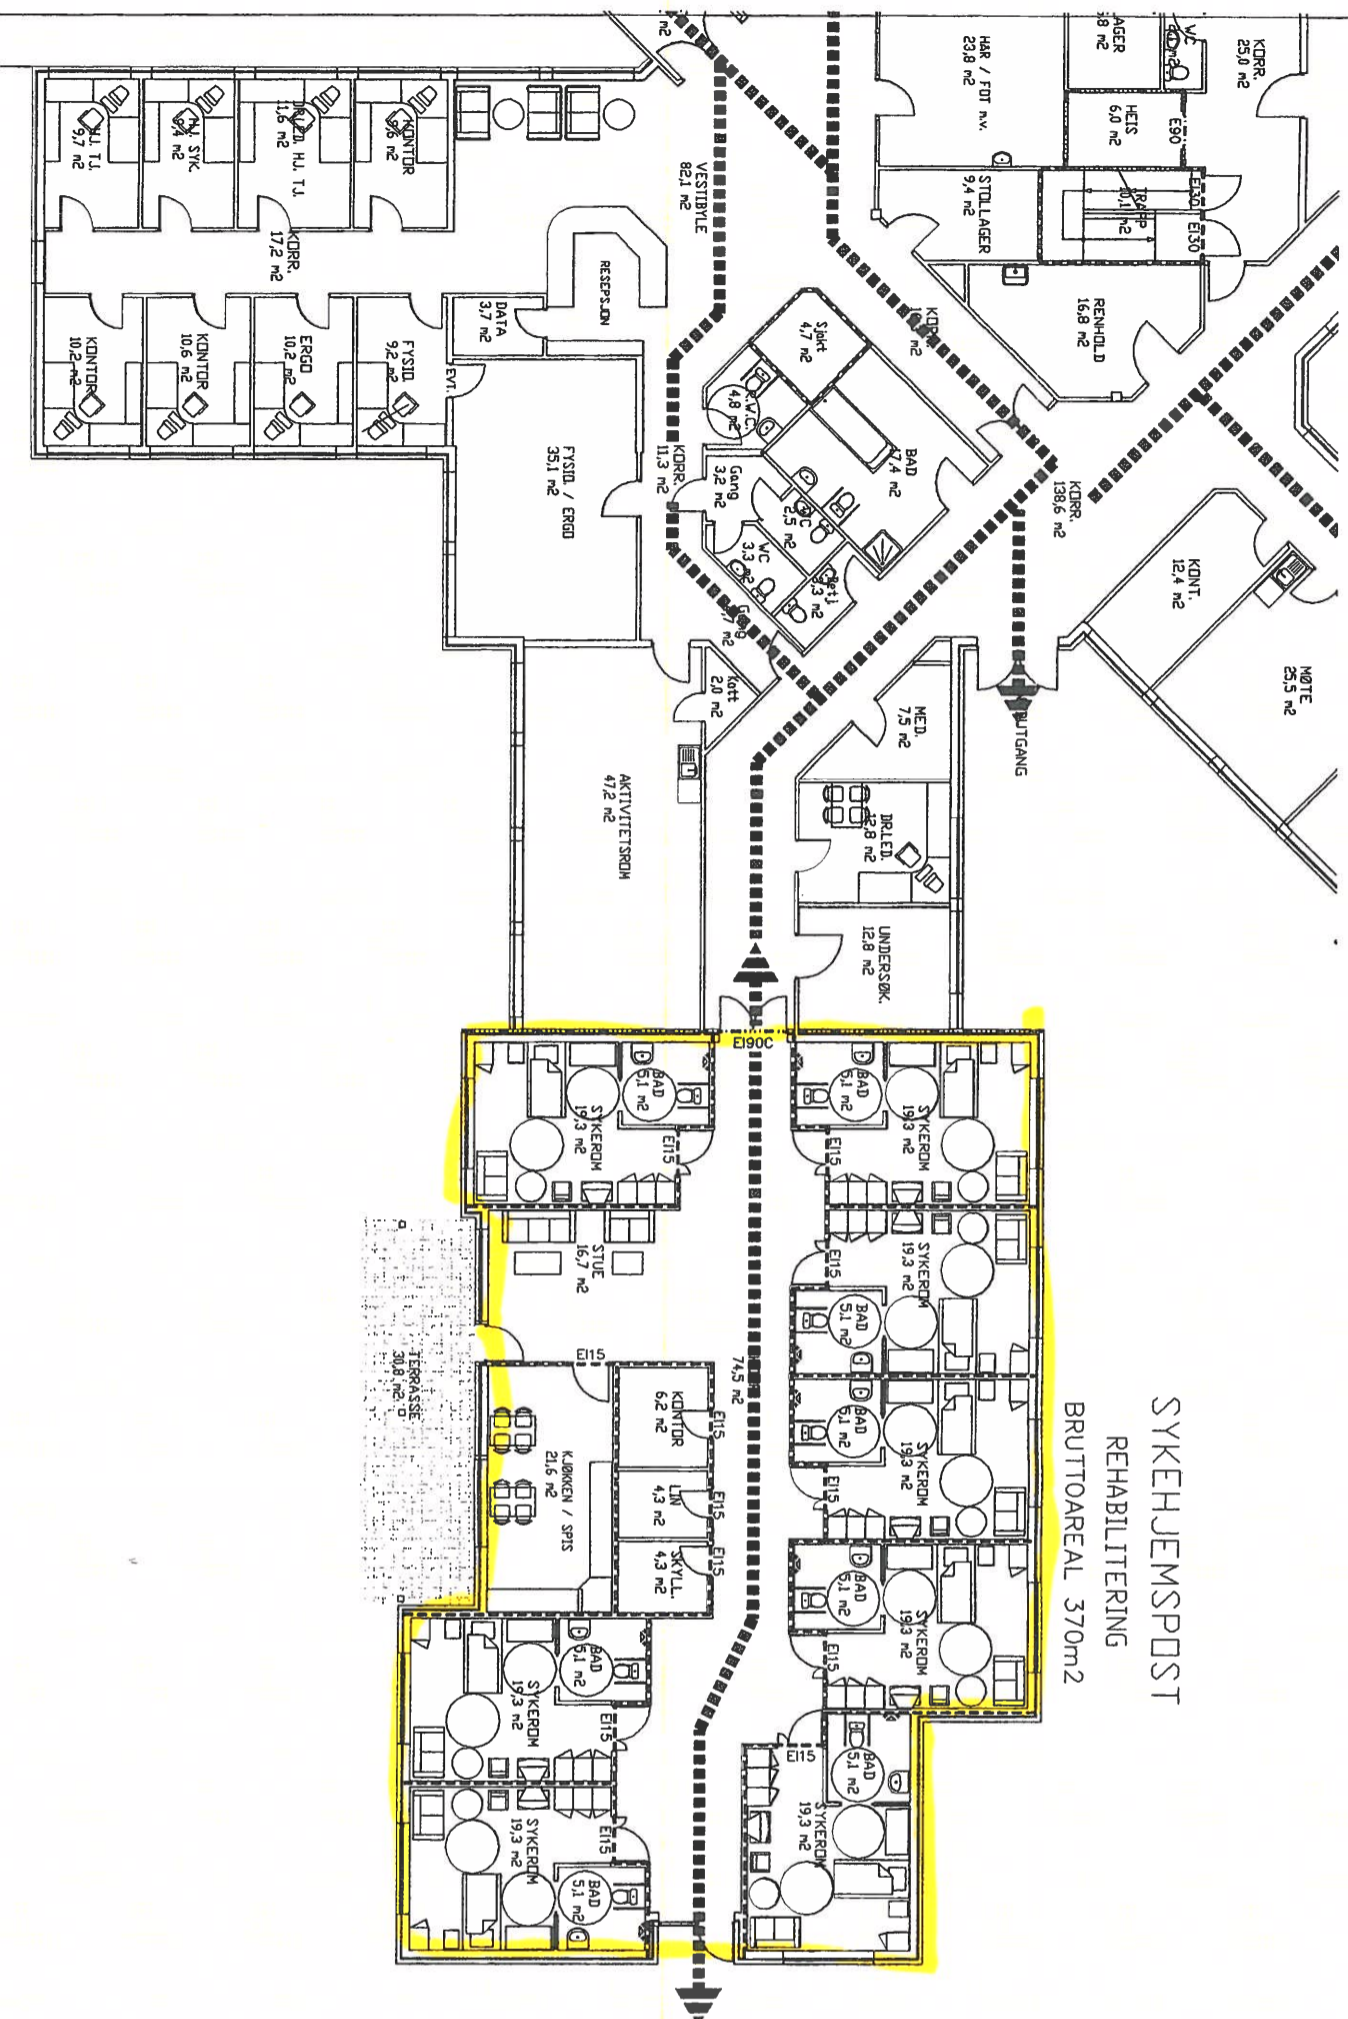

SYKEHJEMSPPOST
REHABILITERING
BRUTTOAREAL 370m²

Forklaring:

- REIM 90-VEGG (ubrennbare materialer)
- E160-VEGG (ubrennbare materialer)
- E130-VEGG (ubrennbare materialer)
- E15-DØR (brennbare materialer)
- E130-DØR (brennbare materialer)
- E190-DØR (ubrennbare materialer)
- E90-DØR (ubrennbare materialer)
- SELVLUKKENDE DØR
- RØMNINGSGVEI
- ANGREPSVEI

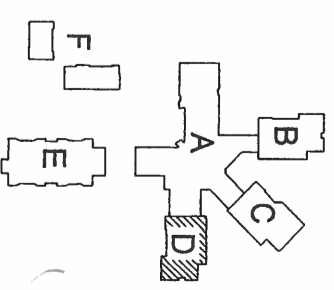

Nils Tveit as
Arkitekt grunnlagstegning
00059-A.101.dwg
Tegningsnr. Rev.nr.

FORPROSJEKT

Rev.nr. | Revidert | Dato

FLESBERG KOMMUNE
LAMPELAND BO OG OMSORGSSENTER
PLAN 1 ETG, SYKEHJEMSPPOST D

Tegningstype: Brannteknisk prosjektering

Tegnet av: Gun Rattakainen	Dato: 23.03.2001	Målestokk: 1:200
Kontrollert av: Steffen Lande	Filnavn: 1047_D_11E.dwg	

Stieg AS
Branntekniske konsulent og tegningstjenester
Stengraa 8, 3611 Kongsberg
Tlf: 32 77 22 05 Faks: 32 73 42 70

Tegningsnr: 1047_D_11E Rev.nr:

PLAN 1 ETG BRUTTOAREAL A-B-C og D: 2320m²