




Plan 1 og 2

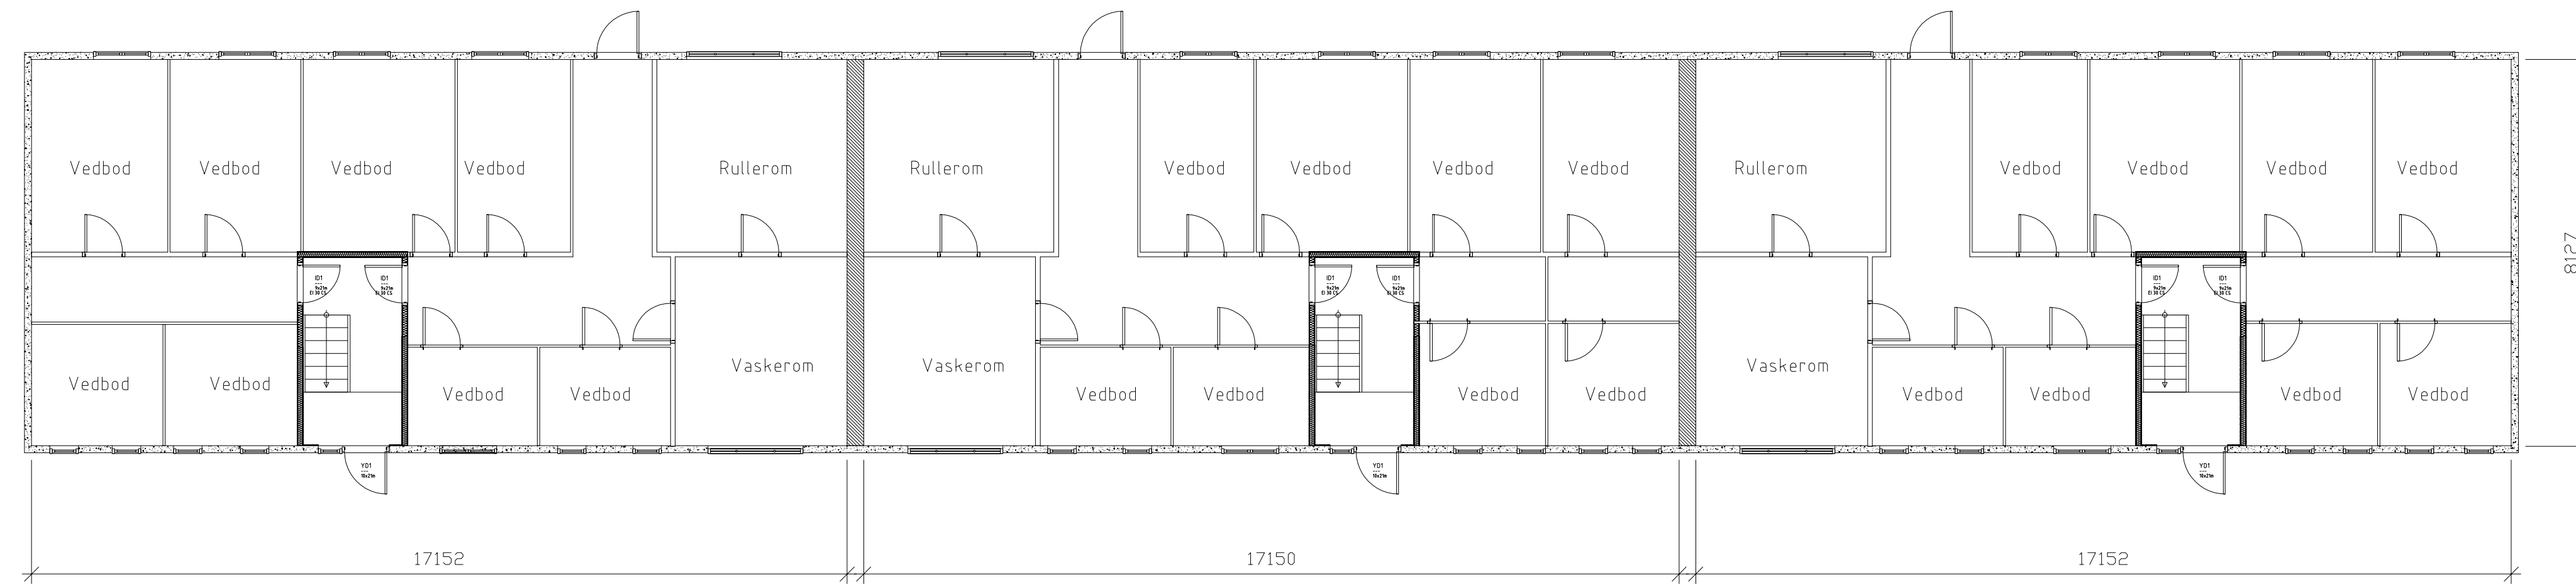

Kjeller

Rehabilitering fasader Plan kjeller, plan 1 og plan 2	Tegning nr.	A102	Rev.
	Status	Anbudstegning	

Rev.	Dato	Revideringen gjelder	Nr.	Saksb.	Sidem.k.	Oppdr.a.
Kristiansund kommune			Tegnet av	bhho	Saksbehandler	
Fredrik Selmers gt. 1-3-5			Sidemannskontr.	kigr	Oppdragsansvarlig	
Rehabilitering fasader			Fag		Målestokk	1:100
Plan kjeller, plan 1 og plan 2			Dato	09.12.2016		
 			Oppdragsnr.	A090561	Status	Anbudstegning
			Tegning nr.	A102	Rev.	