



TEGNINGSNUMMER: 94072	A10: 07119-1	INDEX:
20-10		
BYGGEMELDINGSTEGNING		
BYGGMESTER EINAR BREKSTAD AS		
HEILOVEGEN ØRLAND KOMMUNE		
PLAN kjeller		
HUS SIVILARKITEKTER MNAL BÙRN C. SØRUM AS ERLING SKAKKES OT. 2 B 7013 TRONDHEIM TLF.: 73 513951 FAX.: 73 513692		
PROSJEKTET ER UTVIKLET I SAMARBEID MED BYGGMESTER EINAR BREKSTAD AS		
ESKNEF: bcs	DATE: 071194	SCALE: 1:50 1:100
TEGNINGSNUMMER: 94072	A20-10	

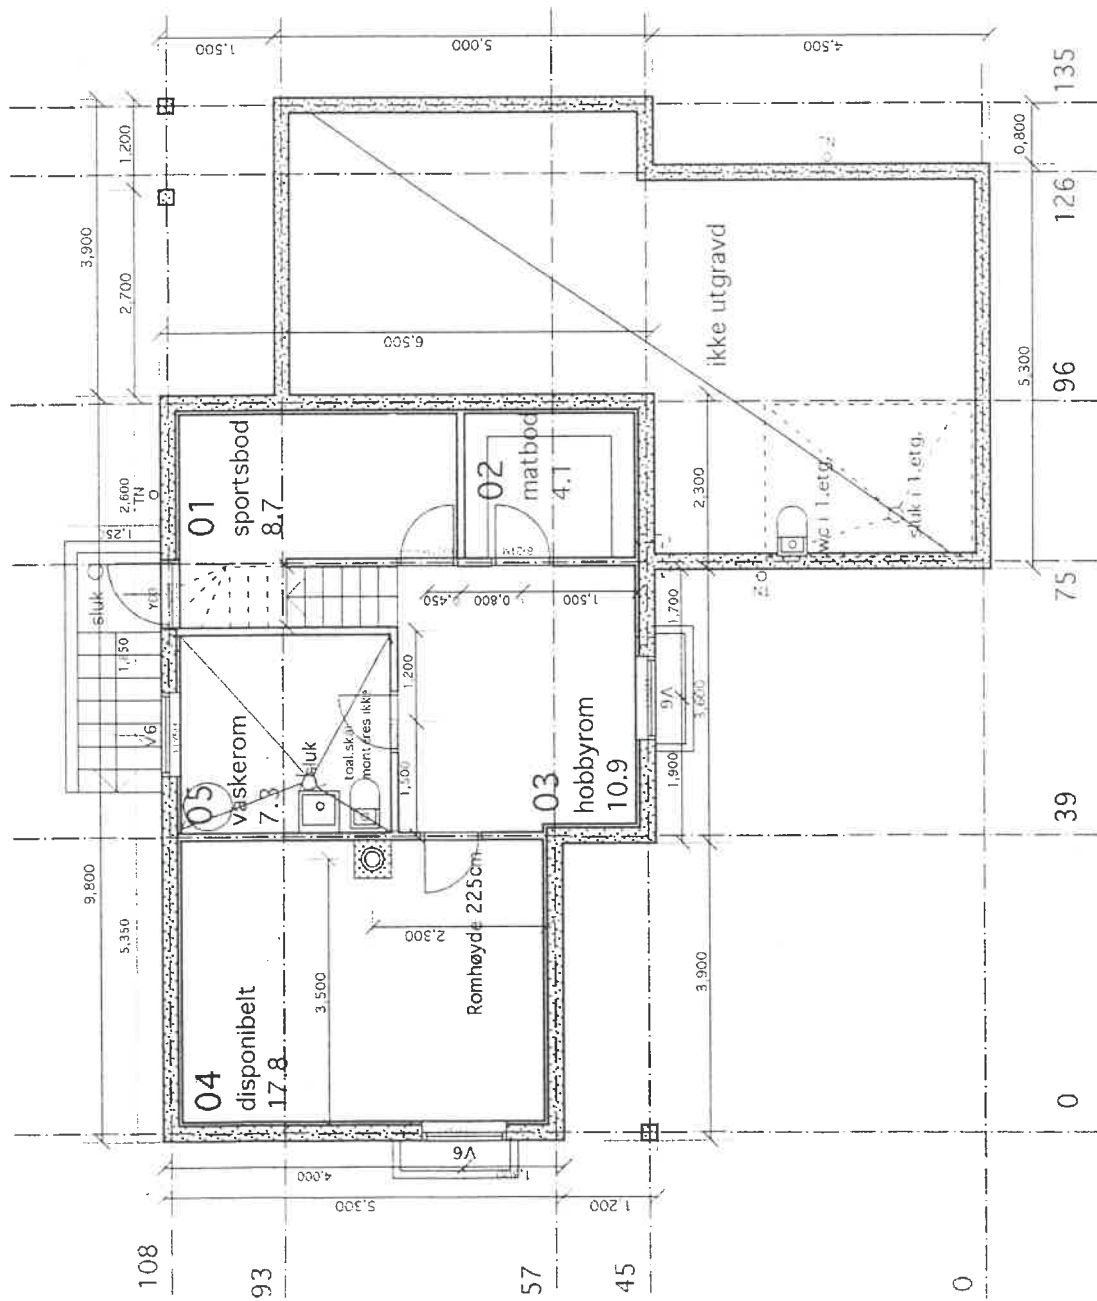

Godkjent av
ØRLAND BYGNINGSRÅD
 den 11.12.24
 P. V. bef. A.O.

GRUNNFLATE 102.3m2
 UTGRAVD KJELLER BRT. 59.0m2
 UTGRAVD KJELLER BRA 51.1m2

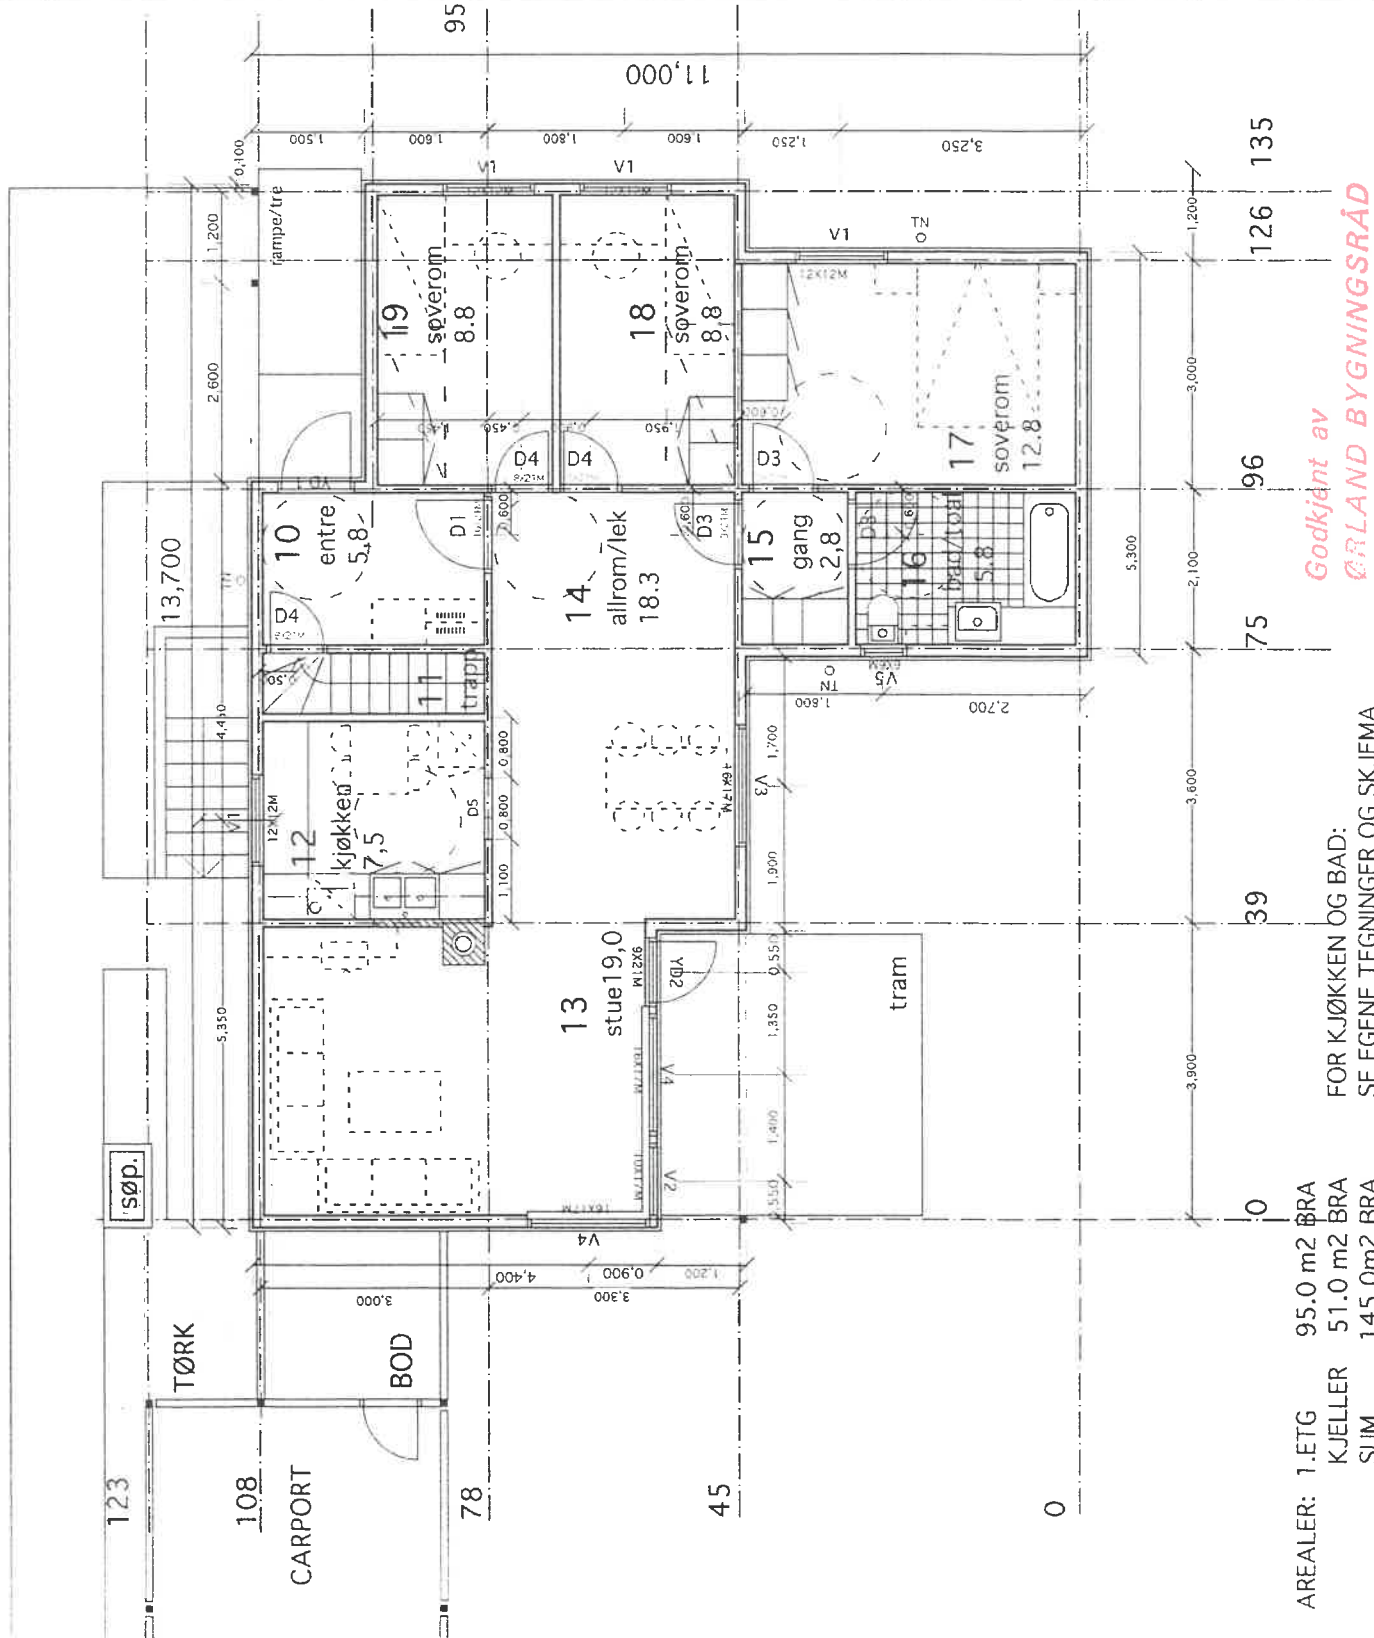

Godkjent av
 ØRLAND BYGNINGSRÅD
 den 11.12.94
 p. v. bet. H.O.

AREALER: 1. ETG 95.0 m² BRA
 KJELLER 51.0 m² BRA
 SUM 145.0 m² BRA
 FOR KJØKKEN OG BAD:
 SE EGENE TEGNINGER OG SKJEMA