

Tilbudskonkurranse

SP og VL, Sunndalsvegen – Ringvegen

Sak 2018/3040



Vedleggshefte


Sted, dato: Sunndalsøra, 07.07.2021

Revisjon	Rev. dato	Beskrivelse	Utarb. av	Kontr.


Innhold

Vedlegg 1 – Situasjonskart	3
Vedlegg 2 – Anleggsområde	4
Vedlegg 3 – Orthofoto	5
Vedlegg 4 – Oversikt, el- og fjernvarmeanlegg	6
Vedlegg 5 – Kumbilder	7

Vedlegg 1 – Situasjonskart

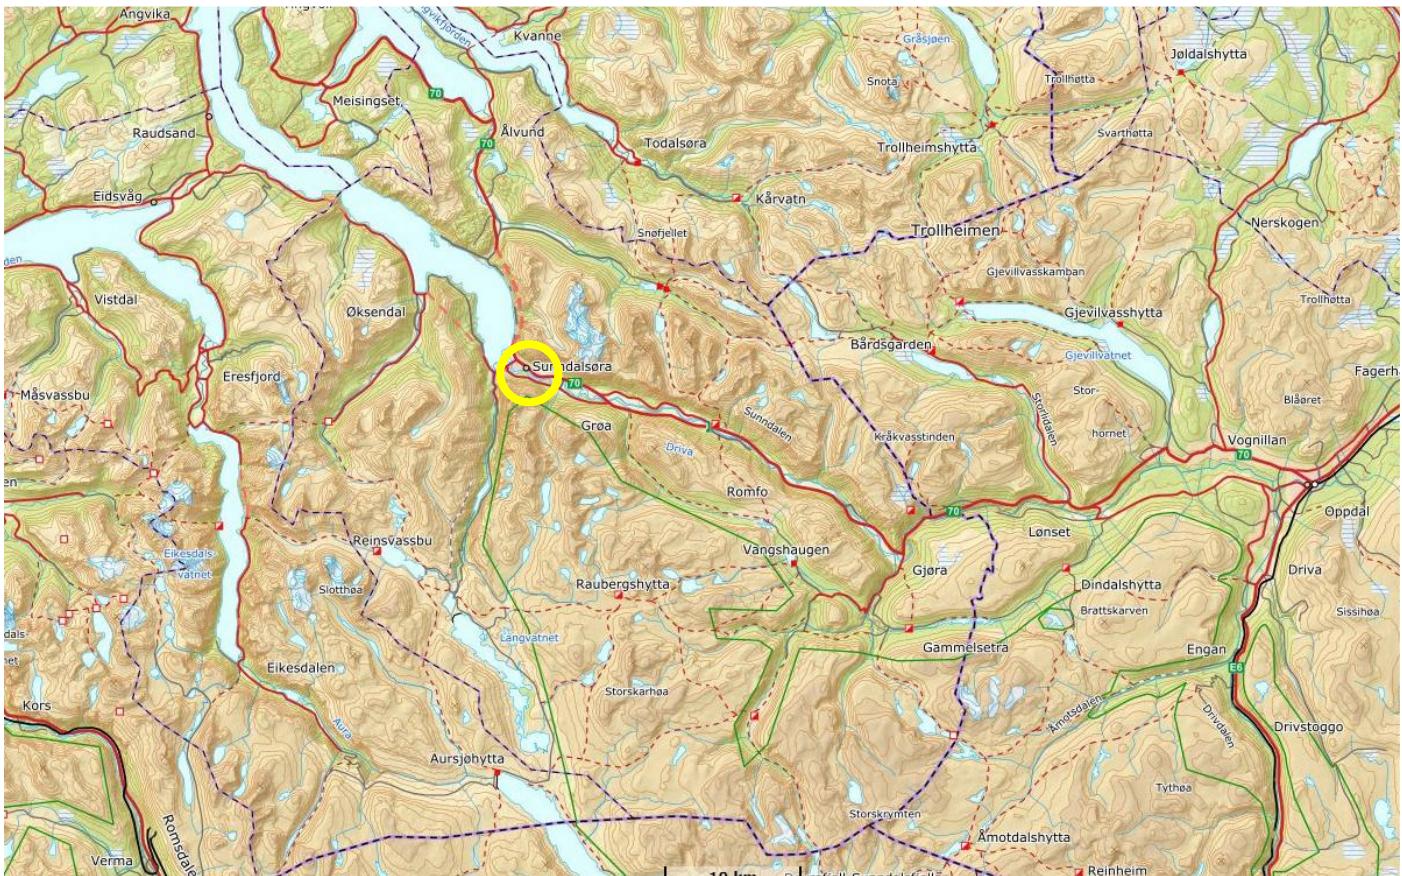


Oversiktskart

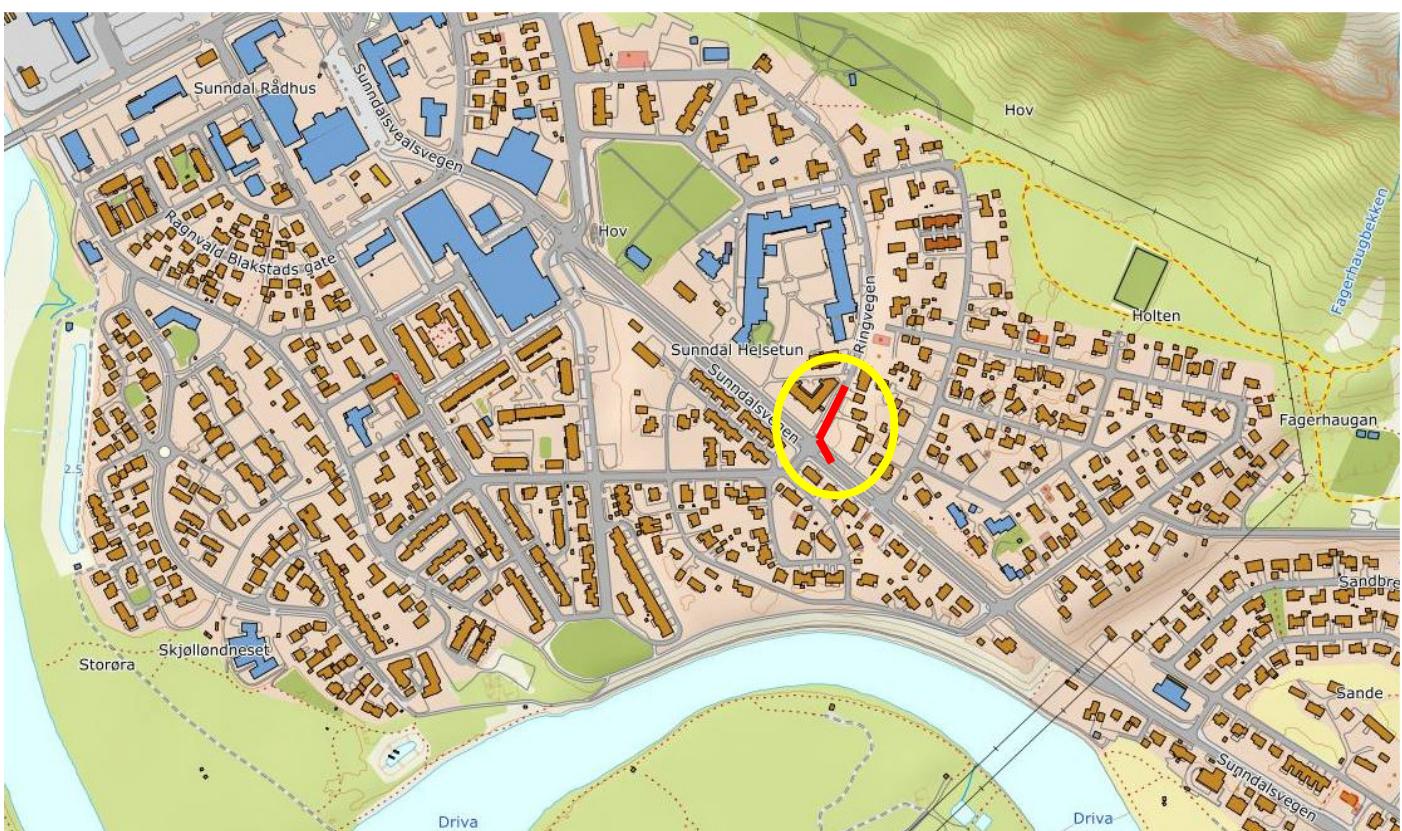

Sentrumskart

— Strekning – ny spillvannsledning

Vedlegg 2 – Anleggsområde

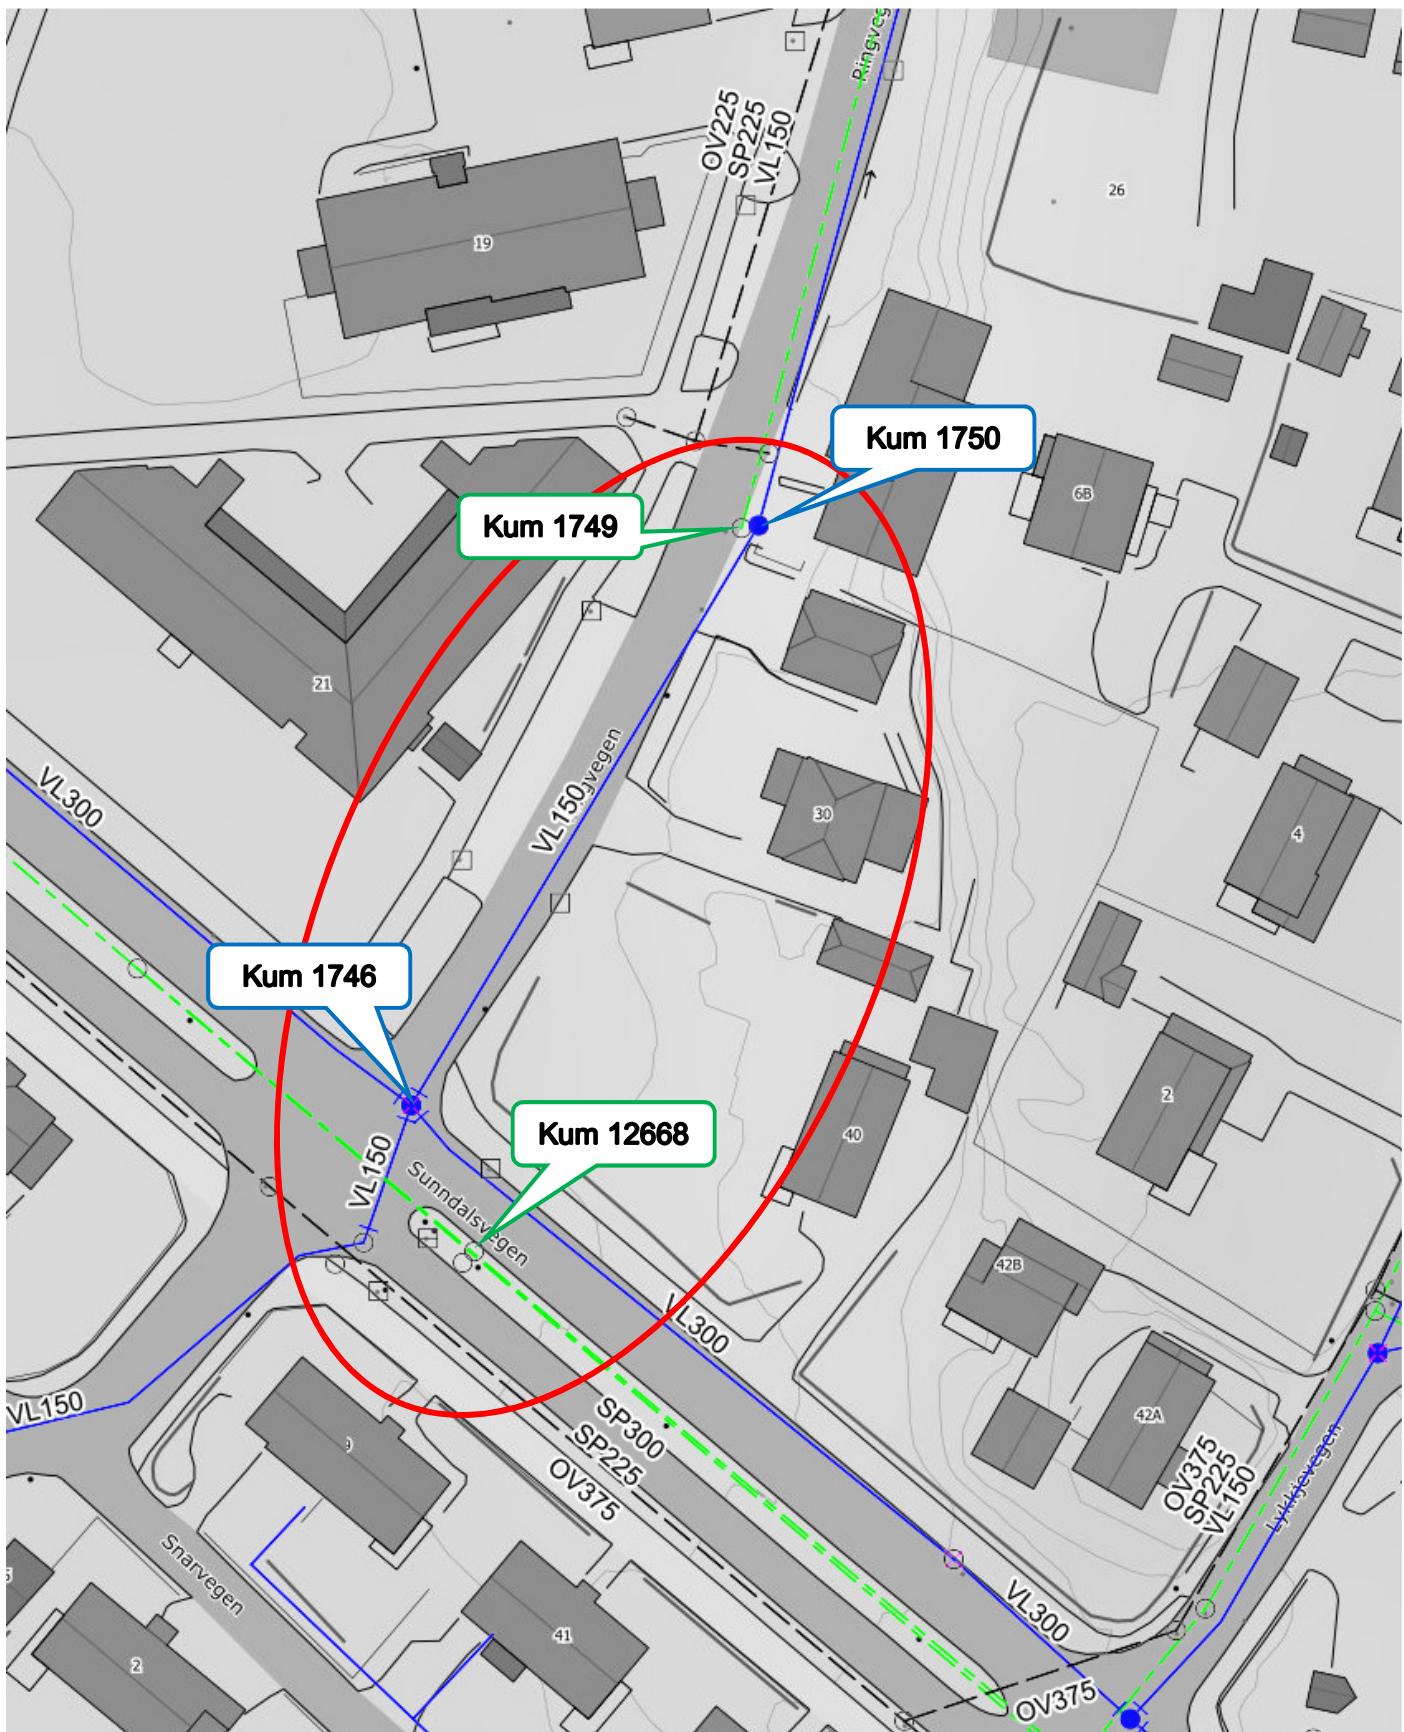


Eksisterende BET 225 SP-ledning i Sunndalsvegen fra krysset Bjørgs gt/Sunndalsvegen/Ringvegen er i elendig forfatning. Strekningen avlastes ved å bygge ny SP-ledning mellom eksisterende kum i rabatt i Sunndalsvegen og eksisterende BET 225 SP i Ringvegen. SP- og V-kum i Ringvegen er begge fra 1954, og skal skiftes ut.

Vedlegg 3 – Orthofoto



Vedlegg 4 – Oversikt, el- og fjernvarmeanlegg

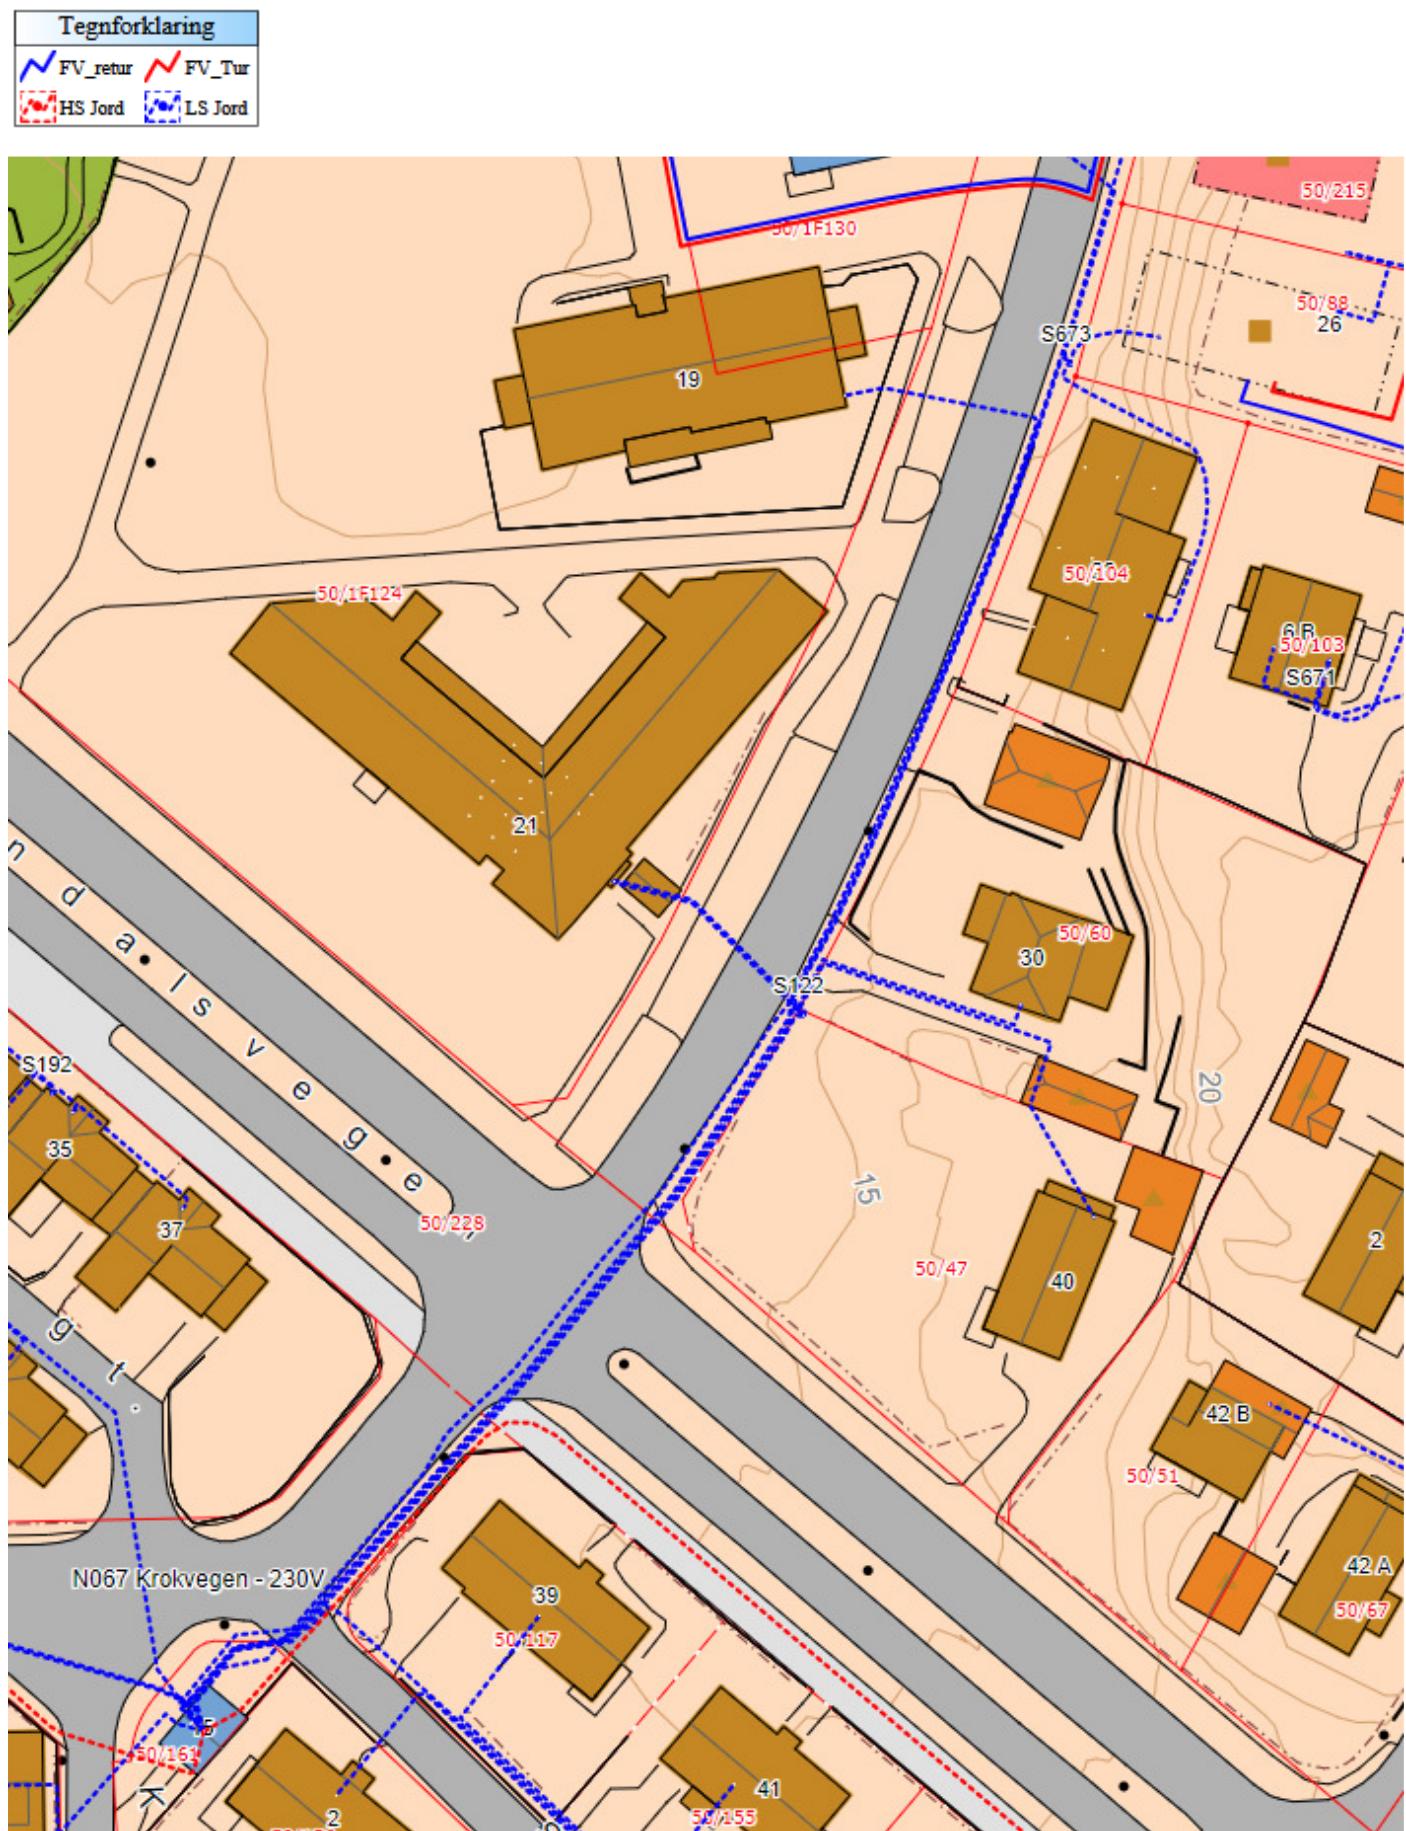

Vedlegg 5 – Kumbilder



Vannkum 1746



Vannkum 1750