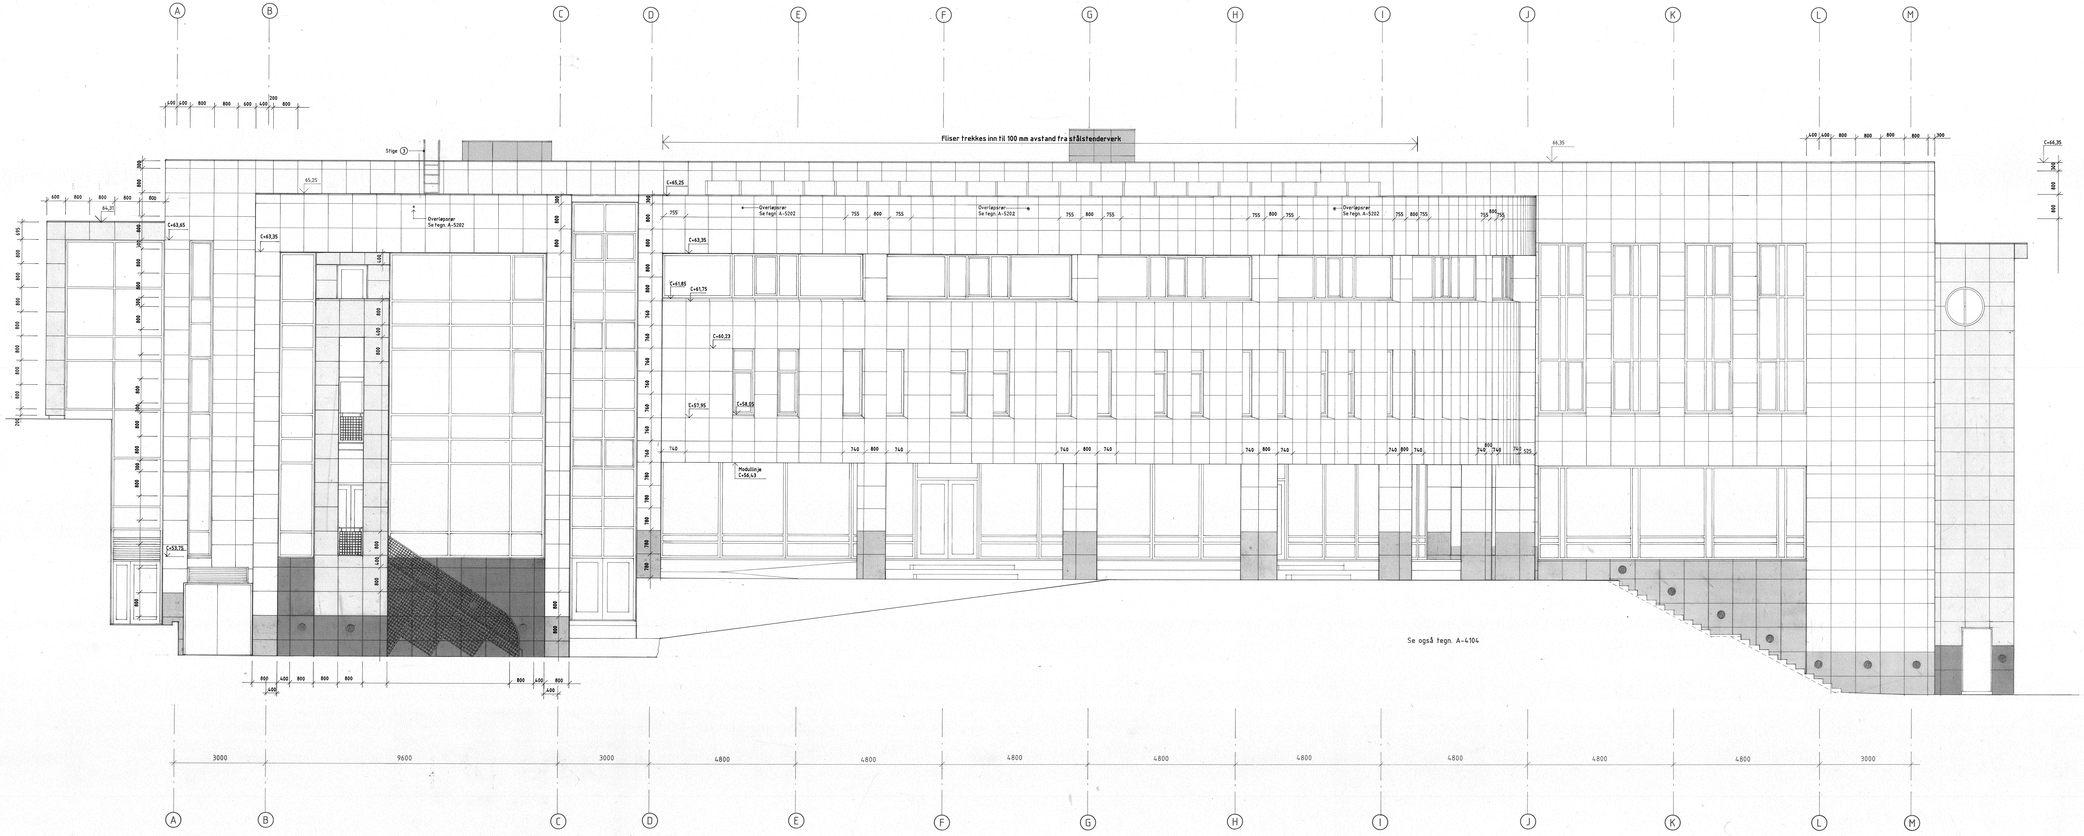


Skifer type : Lys Oppdal

Skifer type : Otta

Flis type : Keraion 1907

Flis type : Keraion 1900

Lysarmatur

# ARBEIDSTEGNING

| | | |
|---|---|---|
| C | Stige, Overlap | 10.08.93 T.A. |
| B | Lysarmatyper, skalltre slik. | 15.06.93 T.A. |
| A | Forestående sak. | 03.05.93 T.A./M.B. |
| REVISJON | BESKRIVELSE GJELDER | Kontr. dato Kontr. sign. |




ORIENTERINGSFIGUR

STATSBYGG

Prosjekteringsgruppen:

ARK ☒ PAAL J KAHRS ARKITEKTER A/S ARKCON A/S Tlf. 02 55 93 00 Telefax 02 55 93 01 1033 OSLO

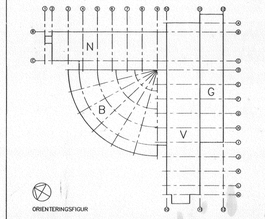RIB ☐ Sivilng. ELARNE HJELMTVEIT A/S NAVERVEIEN 9 – 0277 OSLO Tlf. 02 56 14 30

RIV ☐ Sivilng. JOHAN THUNES A/S STADIONVEIEN 19 – 0363 OSLO Tlf. 02 46 60 00

RIE ☐ Sivilng. HARALD MONSTAD A/S Smedsvingen 22 – 1364 HØVIK Tlf. 02 57 50 00

NHH – SERVICEBYGG
NORGES HANDELSHØYSKOLE

FASADE MOT NORD-VEST
**FASADEMATERIALE**

| | | | | | |
|---|---|---|---|---|---|
| MED. SAKSBEH. T.S. | KONSTR. AV | MÅLESTOKK 1 : 50 | NHH SAK NR. 91009.00 | TEGNING NR. A-4116 | REV. C |
| KONTROLL AV | TEGNET AV T.S. | DATO 27.10.93 | PROSJ. NR. 9104 / 046 | | |