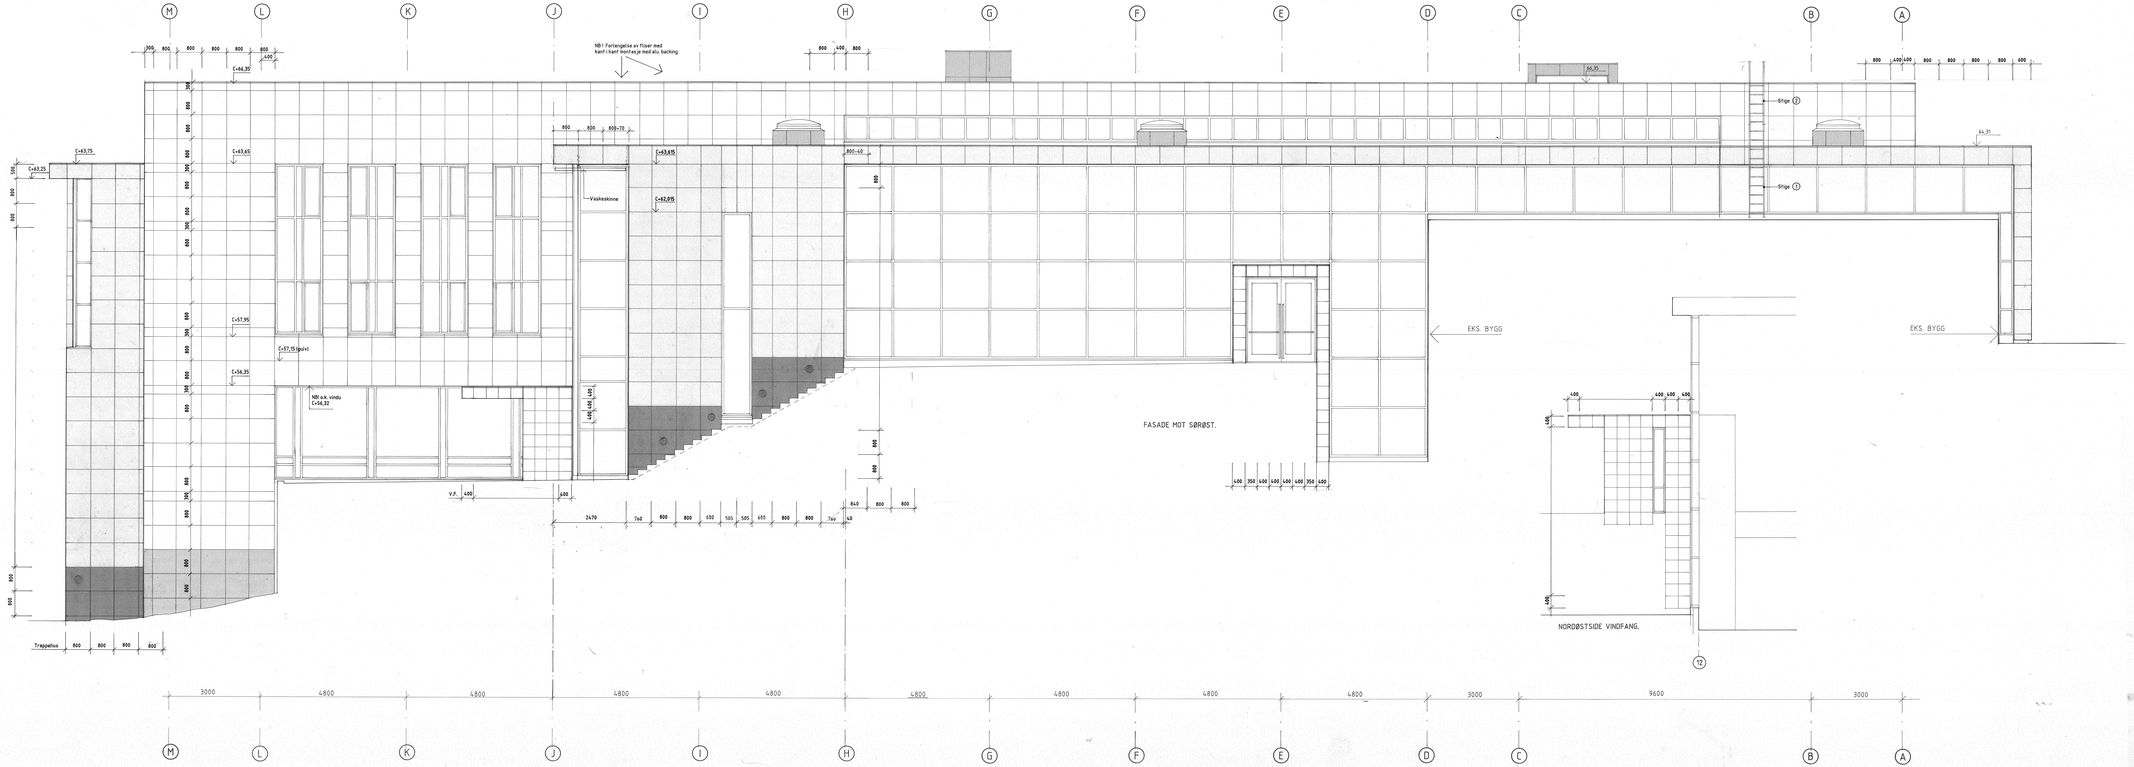

Skifer type: Lys Oppdal

Skifer type: Otta

Flis type: Keraion 1907

Flis type: Keraion 1900

Flis type:

Lysarmatur

ARBEIDSTEGNING

C	Lysarmaturer	10.08.94	T.A.
B	Div. mål, mellom akse 2 og 8 endret	19.05.94	T.A./M.N.
A	Tresnitt vinduer	13.05.94	T.A./M.N.
REVISJON	REVISJONSTEKSTER	REV. DATO	REV. AV
		REDN. NR.	

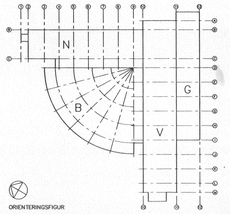

STATSBYGG

Prosjekteringsgruppen:

ARK ☒ PAAL J KAHRS ARKITEKTER A/S
ARKON A/S
ODDA NORDMANN AS/S - 9010 MARKE - 08 52 42 40
RIB ☐ Sv.Ing. BJARNE HØSTMARK A/S
ØVERSTADBAKK 9 - 9011 MOSJØEN - 08 56 14 22
RIV ☐ Sv.Ing. JOHAN THUNES A/S
STORTVEDVEGEN 10 - 9010 MARKE - 08 58 42 00
RIE ☐ Sv.Ing. HARALD MONSTAD A/S
SANDELMARKA 10 - 9010 MOSJØEN - 08 53 50 50

NHH-SERVICEBYGG
NORGES HANDELSHØYSKOLE

FASADE MOT SØR-ØST
FASADEMATERIALE

MATR. SAKSBEH. t.s.	KONSTR. AV	MÅLESTOKK 1:50	SKED. SAK. NR. 91009.00	TEGNING NR. A-4115	REV. D
KONTROLL AV	TEGNET AV T.S.	DATO 27.10.93	PROSJ. NR. 9155/046		

D	Stiger, Flisbyge Fakopybygg, Vaskeskinne	10.08.94	T.A.