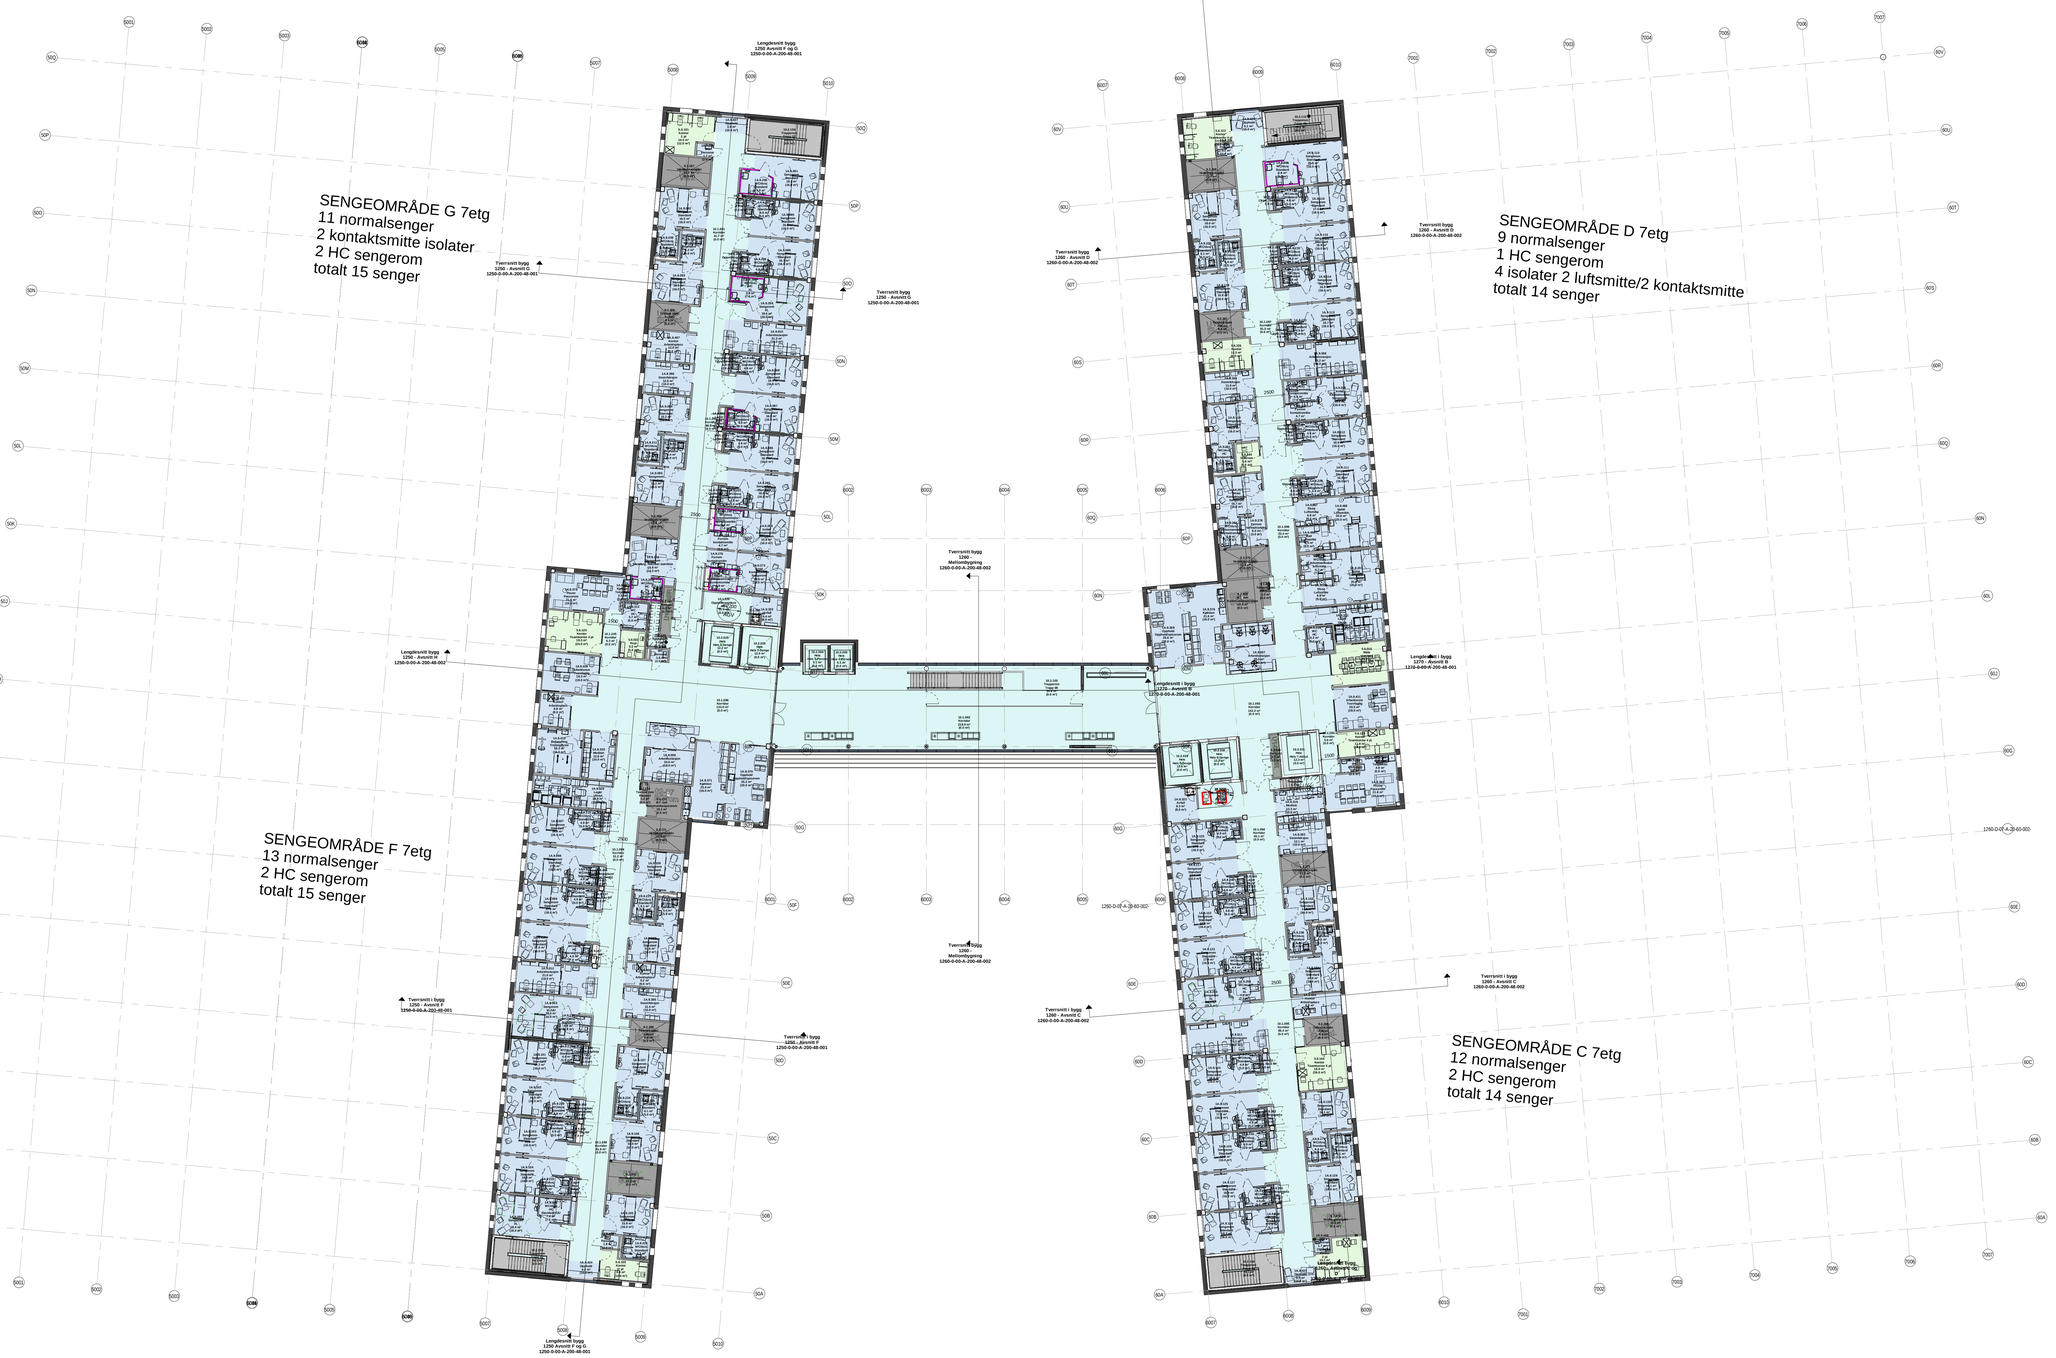

Rev.	Dato	Beskrivelse	Tegn.	Kontr.
2	30.11.2020	Funksjonsprosjekt	JM	AG
1	29.05.20	Forenklet forprosjekt	ALG	AG
A	23.03.20	Brukermøte 2	JM	

Byggnr. | Etasje | Fag | Fagkode | Type | Løpenr. | Rev.
1200-0-07-A-200-31-001 | 2

Prosjektansvarlig:

● ARK :	Arkitema Architects. St. Olavs Gate 27. 0166 Oslo +47 22 99 44 50	○ LARK :	Arkitema Architects. St. Olavs Gate 27. 0166 Oslo +47 22 99 44 50
● ARK :	RATIO, Drammensveien 130. 0277 Oslo +47 41 52 1111		
○ RIB :	COWI A/S. Otto Nielsens veg 12. 7052 Trondheim +47 02694	○ RIVA :	COWI A/S. Otto Nielsens veg 12. 7052 Trondheim +47 02694
○ RIBr :	COWI A/S. Otto Nielsens veg 12. 7052 Trondheim +47 02694	○ RIBra :	COWI A/S. Otto Nielsens veg 12. 7052 Trondheim +47 02694
○ RIE :	COWI A/S. Otto Nielsens veg 12. 7052 Trondheim +47 02694	○ RIAku :	COWI A/S. Otto Nielsens veg 12. 7052 Trondheim +47 02694
○ RIV :	COWI A/S. Otto Nielsens veg 12. 7052 Trondheim +47 02694	○ RIG :	COWI A/S. Otto Nielsens veg 12. 7052 Trondheim +47 02694

ARKITEMA ARCHITECTS — St. Olavs Gate 27. 0166 Oslo +47 22 99 44 50
RATIO ARKITEKTER — Drammensveien 130. 0277 Oslo +47 41 52 1111
COWI — Otto Nielsens veg 12. 0277 Trondheim +47 02694

Lokasjonsfigur:

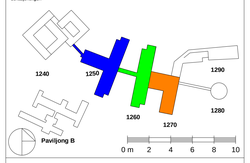

ASH - Akuttsjukehuset Hjelset

G.nr: 60 / B.nr.: 45

Tiltakshaver:

SYKEHUSBYGG — HELSE MØRE OG ROMSDAL

Entreprenør:

Fase:	Tegnet:	Kontrollert:	Godkjent:
FUNKSJONSPROJEKT	Jm	AG	ANGG

Prosjekt nr:	Prosjektnr. for proj.	Dato opprettet:	Målestokk:	Format:
		23.03.2020	1:200	A0

Plan 07 - Funksjon -Bygg. 50,60,70

Byggnr. | Etasje | Fag | Fagkode | Type | Løpenr. | Rev.
1200-0-07-A-200-31-001 | 2