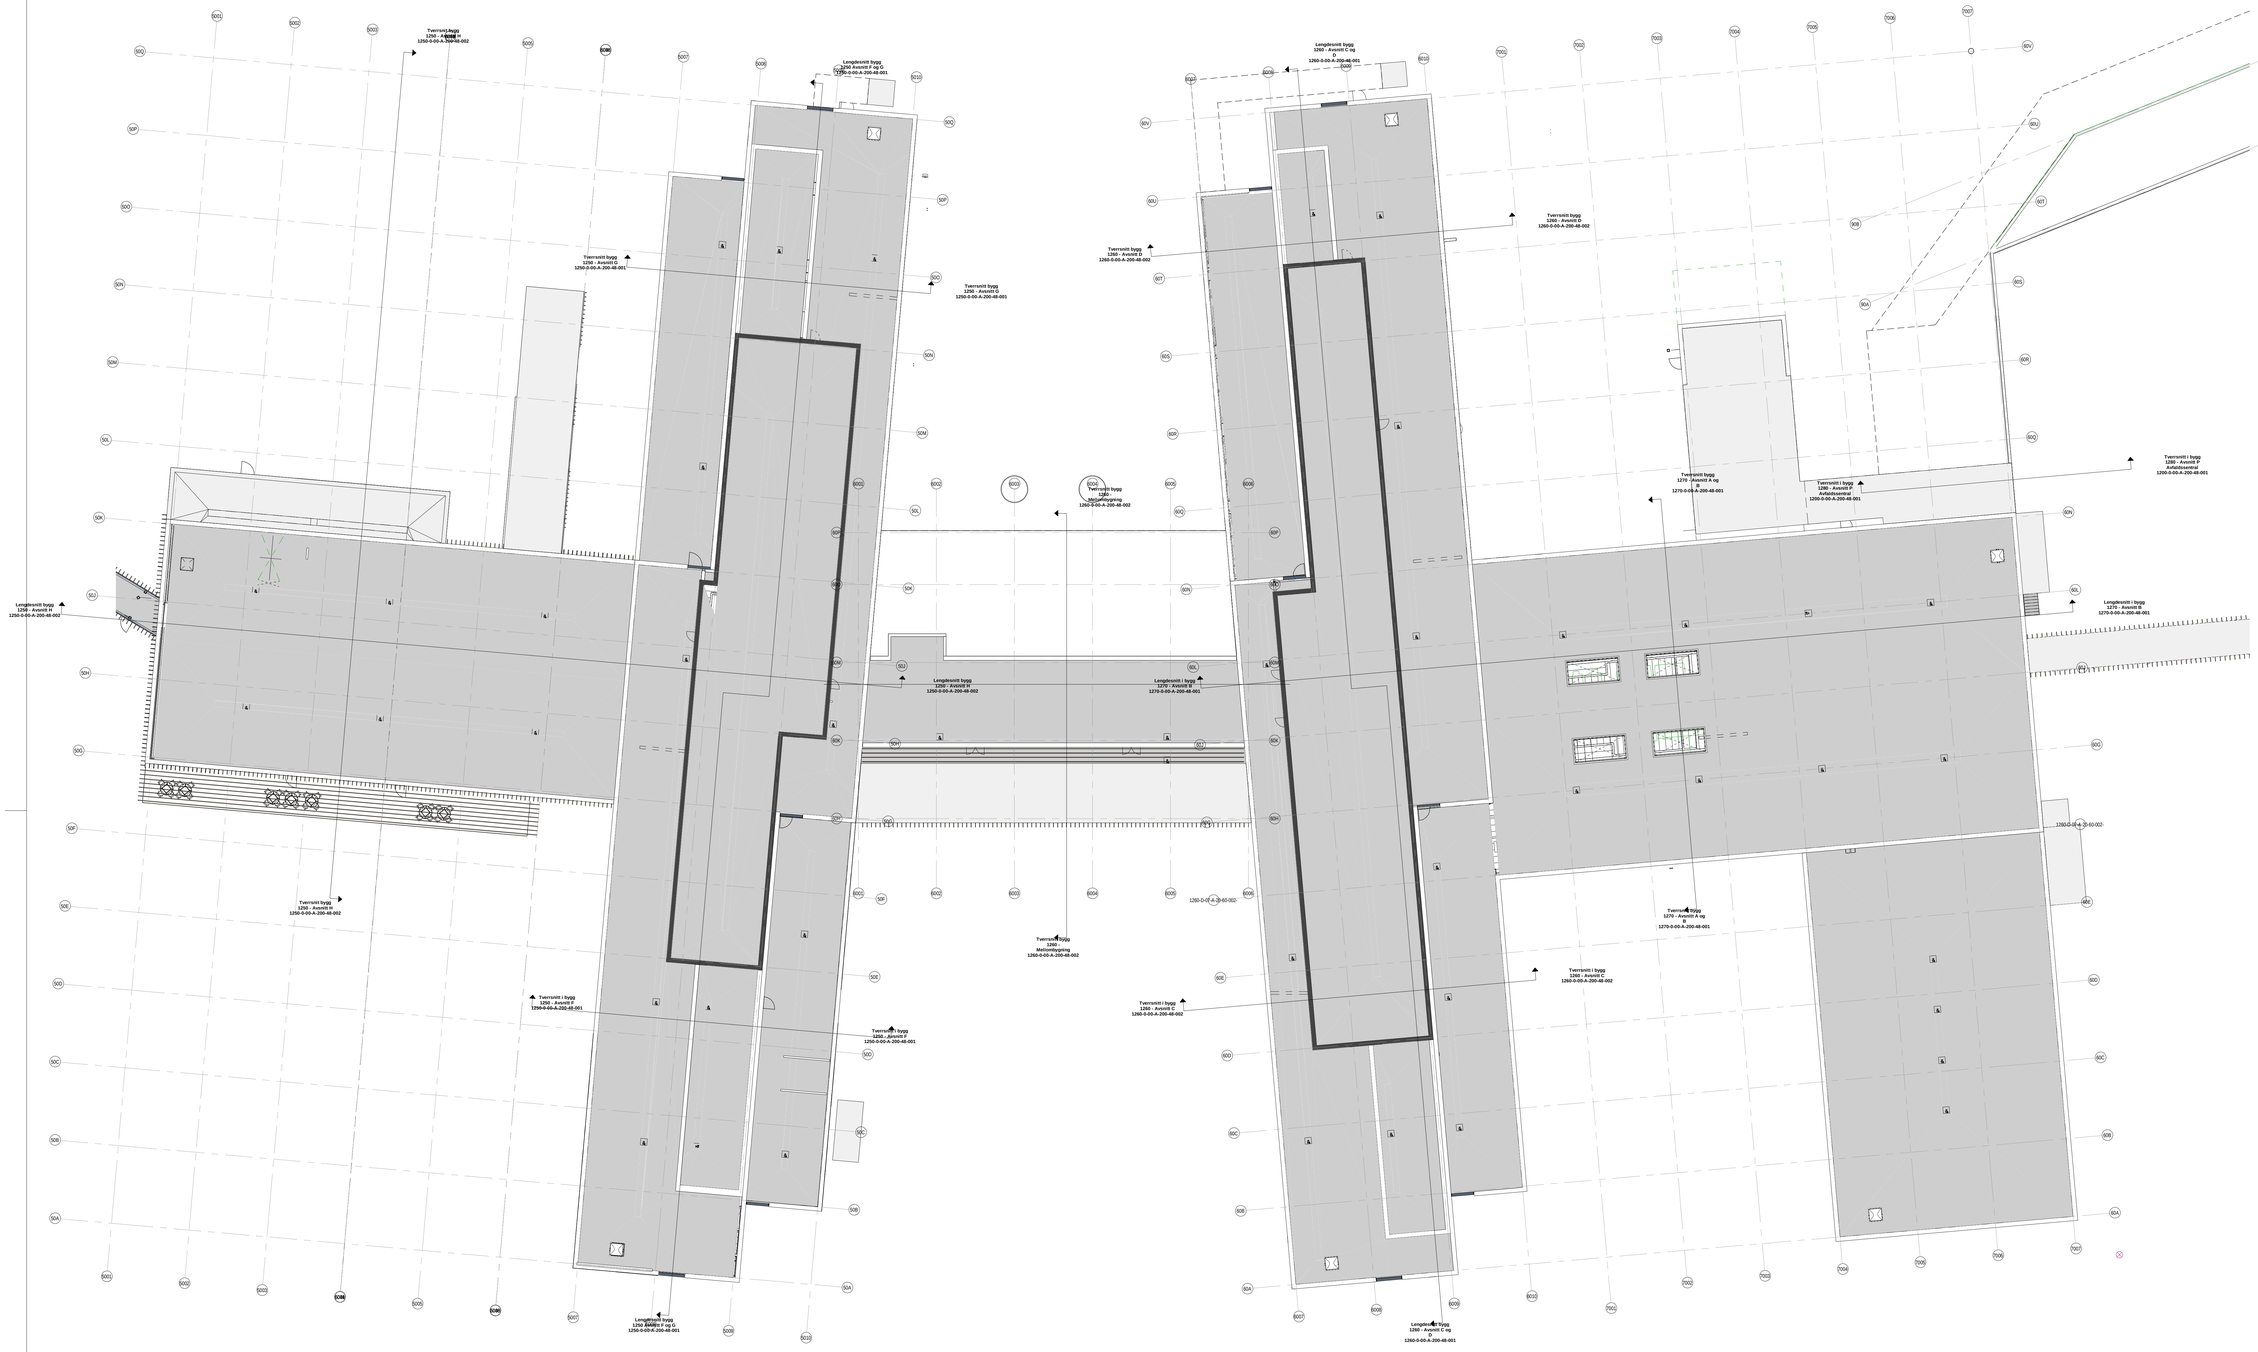

Rev.	Dato	Beskrivelse	Tegn	Kontr
2	30.11.2020	Funksjonsprosjekt	ST	AG
1	29.05.20	Forenklet forprojekt	ALG	AG

Byggnr. Etasje Fag Fagkode Type Løpenr
1200-0-09-A-200-31-001
Rev. 2

Prosjekterende:

ARK : Arkitema Architects, St. Olavs Gate 27, 0166 Oslo +47 22 99 44 50
LARK : Arkitema Architects, St. Olavs Gate 27, 0166 Oslo +47 22 99 44 50
ARK : RATIO, Drammensveien 130, 0277 Oslo +47 41 52 1111
RIB : COWI A/S, Otto Nielsens veg 12, 7052 Trondheim +47 02694
RIVA : COWI A/S, Otto Nielsens veg 12, 7052 Trondheim +47 02694
RIBr : COWI A/S, Otto Nielsens veg 12, 7052 Trondheim +47 02694
RIBra : COWI A/S, Otto Nielsens veg 12, 7052 Trondheim +47 02694
RIE : COWI A/S, Otto Nielsens veg 12, 7052 Trondheim +47 02694
RIAkur : COWI A/S, Otto Nielsens veg 12, 7052 Trondheim +47 02694
RIV : COWI A/S, Otto Nielsens veg 12, 7052 Trondheim +47 02694
RIG : COWI A/S, Otto Nielsens veg 12, 7052 Trondheim +47 02694

ARKITEMA ARCHITECTS
St. Olavs Gate 27, 0166 Oslo +47 22 99 44 50
RATIO
Drammensveien 130, 0277 Oslo +47 41 52 1111
COWI
Otto Nielsens veg 12, 0277 Trondheim +47 02694

Lokasjonsfigur:

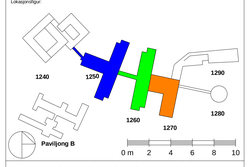

ASH - Akuttsjukehuset Hjelset

G.nr: 60 / B.nr.: 45

Tiltakshaver:

SYKEHUSBYGG
HELSE MØRE OG ROMSDAL

Entreprenør:

Fase:	Tegnet:	Kontrollert:	Godkjent:
FUNKSJONSPROJEKT	ST	AG	ANGG

Prosjekt nr:	Prosjektnr. for proj.	Dato oppretet:	Målestokk:	Format:
		29.05.2020	1:200	A0

Plan 09 - Funksjon -Bygg. 50,60,70 Tak

Byggnr. Etasje Fag Fagkode Type Løpenr.
1200-0-09-A-200-31-001
Rev. 2