

Plan 02-200 - Bygg 90 Energisentral Tak

Plan 01-200 - Bygg 90 Energisentral

| | | | | |
|------|------------|------------------------|-------|--------|
| 2 | 30.11.2020 | Funksjonsprosjekt | ML | AG |
| 1 | 29.05.20 | Forenklekt forprosjekt | ALG | AG |
| Rev. | Dato | Beskrivelse | Tegn. | Kontr. |


| | | | | | | |
|------------------------|--------|-----|---------|------|----------|------|
| Byggnr. | Etasje | Fag | Fagkode | Type | Lapennr. | Rev. |
| 1290-0-00-A-200-31-001 | | | | | | 2 |

- Prosjektleder:
- ARK : Arkitema Architects, St. Olavs Gate 27, 0166 Oslo +47 22 99 44 50
 - LARK : Arkitema Architects, St. Olavs Gate 27, 0166 Oslo +47 22 99 44 50
 - RATIO : Drammensveien 130, 0277 Oslo +47 41 52 1111
 - RIB : COWI A/S, Otto Nielsens veg 12, 7052 Trondheim +47 02694
 - RIVA : COWI A/S, Otto Nielsens veg 12, 7052 Trondheim +47 02694
 - RIBra : COWI A/S, Otto Nielsens veg 12, 7052 Trondheim +47 02694
 - RIAku : COWI A/S, Otto Nielsens veg 12, 7052 Trondheim +47 02694
 - RIV : COWI A/S, Otto Nielsens veg 12, 7052 Trondheim +47 02694
 - RIG : COWI A/S, Otto Nielsens veg 12, 7052 Trondheim +47 02694

ARKITEMA ARCHITECTS
St. Olavs Gate 27, 0166 Oslo +47 22 99 44 50

RATIO
Drammensveien 130, 0277 Oslo +47 41 52 1111

COWI
Otto Nielsens veg 12, 0277 Trondheim +47 02694

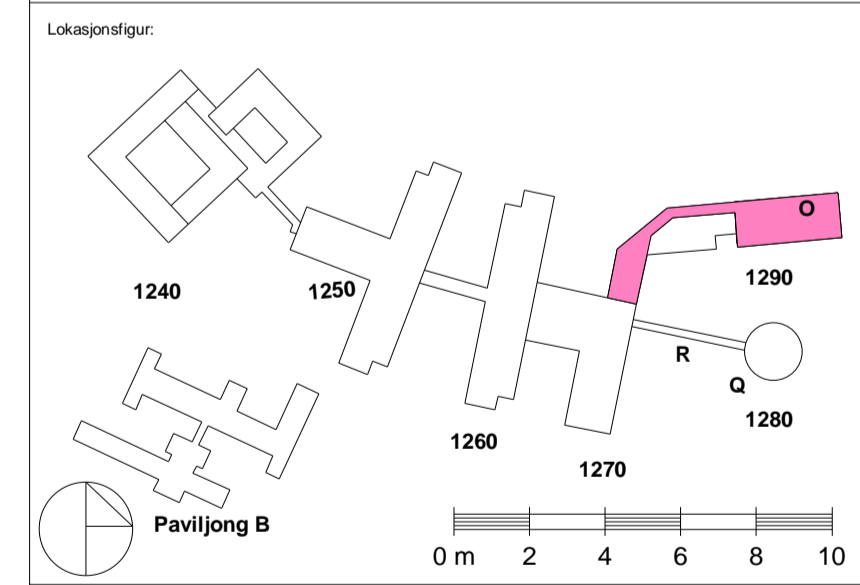

ASH - Akuttsjkehuset Hjelset
G.nr: 60 / B.nr.: 45

Tilrasker:
● SYKEHUSBYGG ● HELSE MØRE OG ROMSDAL

Entreprenør:

| | | | | | | | |
|---------------|------------------|--------------------------|----|-----------------|------------|------------|-------|
| Fase: | FUNKSJONSPROJEKT | Tegnet: | ML | Kontrollert: | AG | Godkjent: | ANGG |
| Prosjekt nr.: | | Prosjekt nr. for prosj.: | | Dato opprettet: | 29.05.2020 | Målestokk: | 1:200 |
| | | | | | | Forma: | A0 |

Plan 01-02 - Funksjon -Bygg. 90 - Energisentral

| | | | | | | |
|------------------------|--------|-----|---------|------|----------|------|
| Byggnr. | Etasje | Fag | Fagkode | Type | Lapennr. | Rev. |
| 1290-0-00-A-200-31-001 | | | | | | 2 |