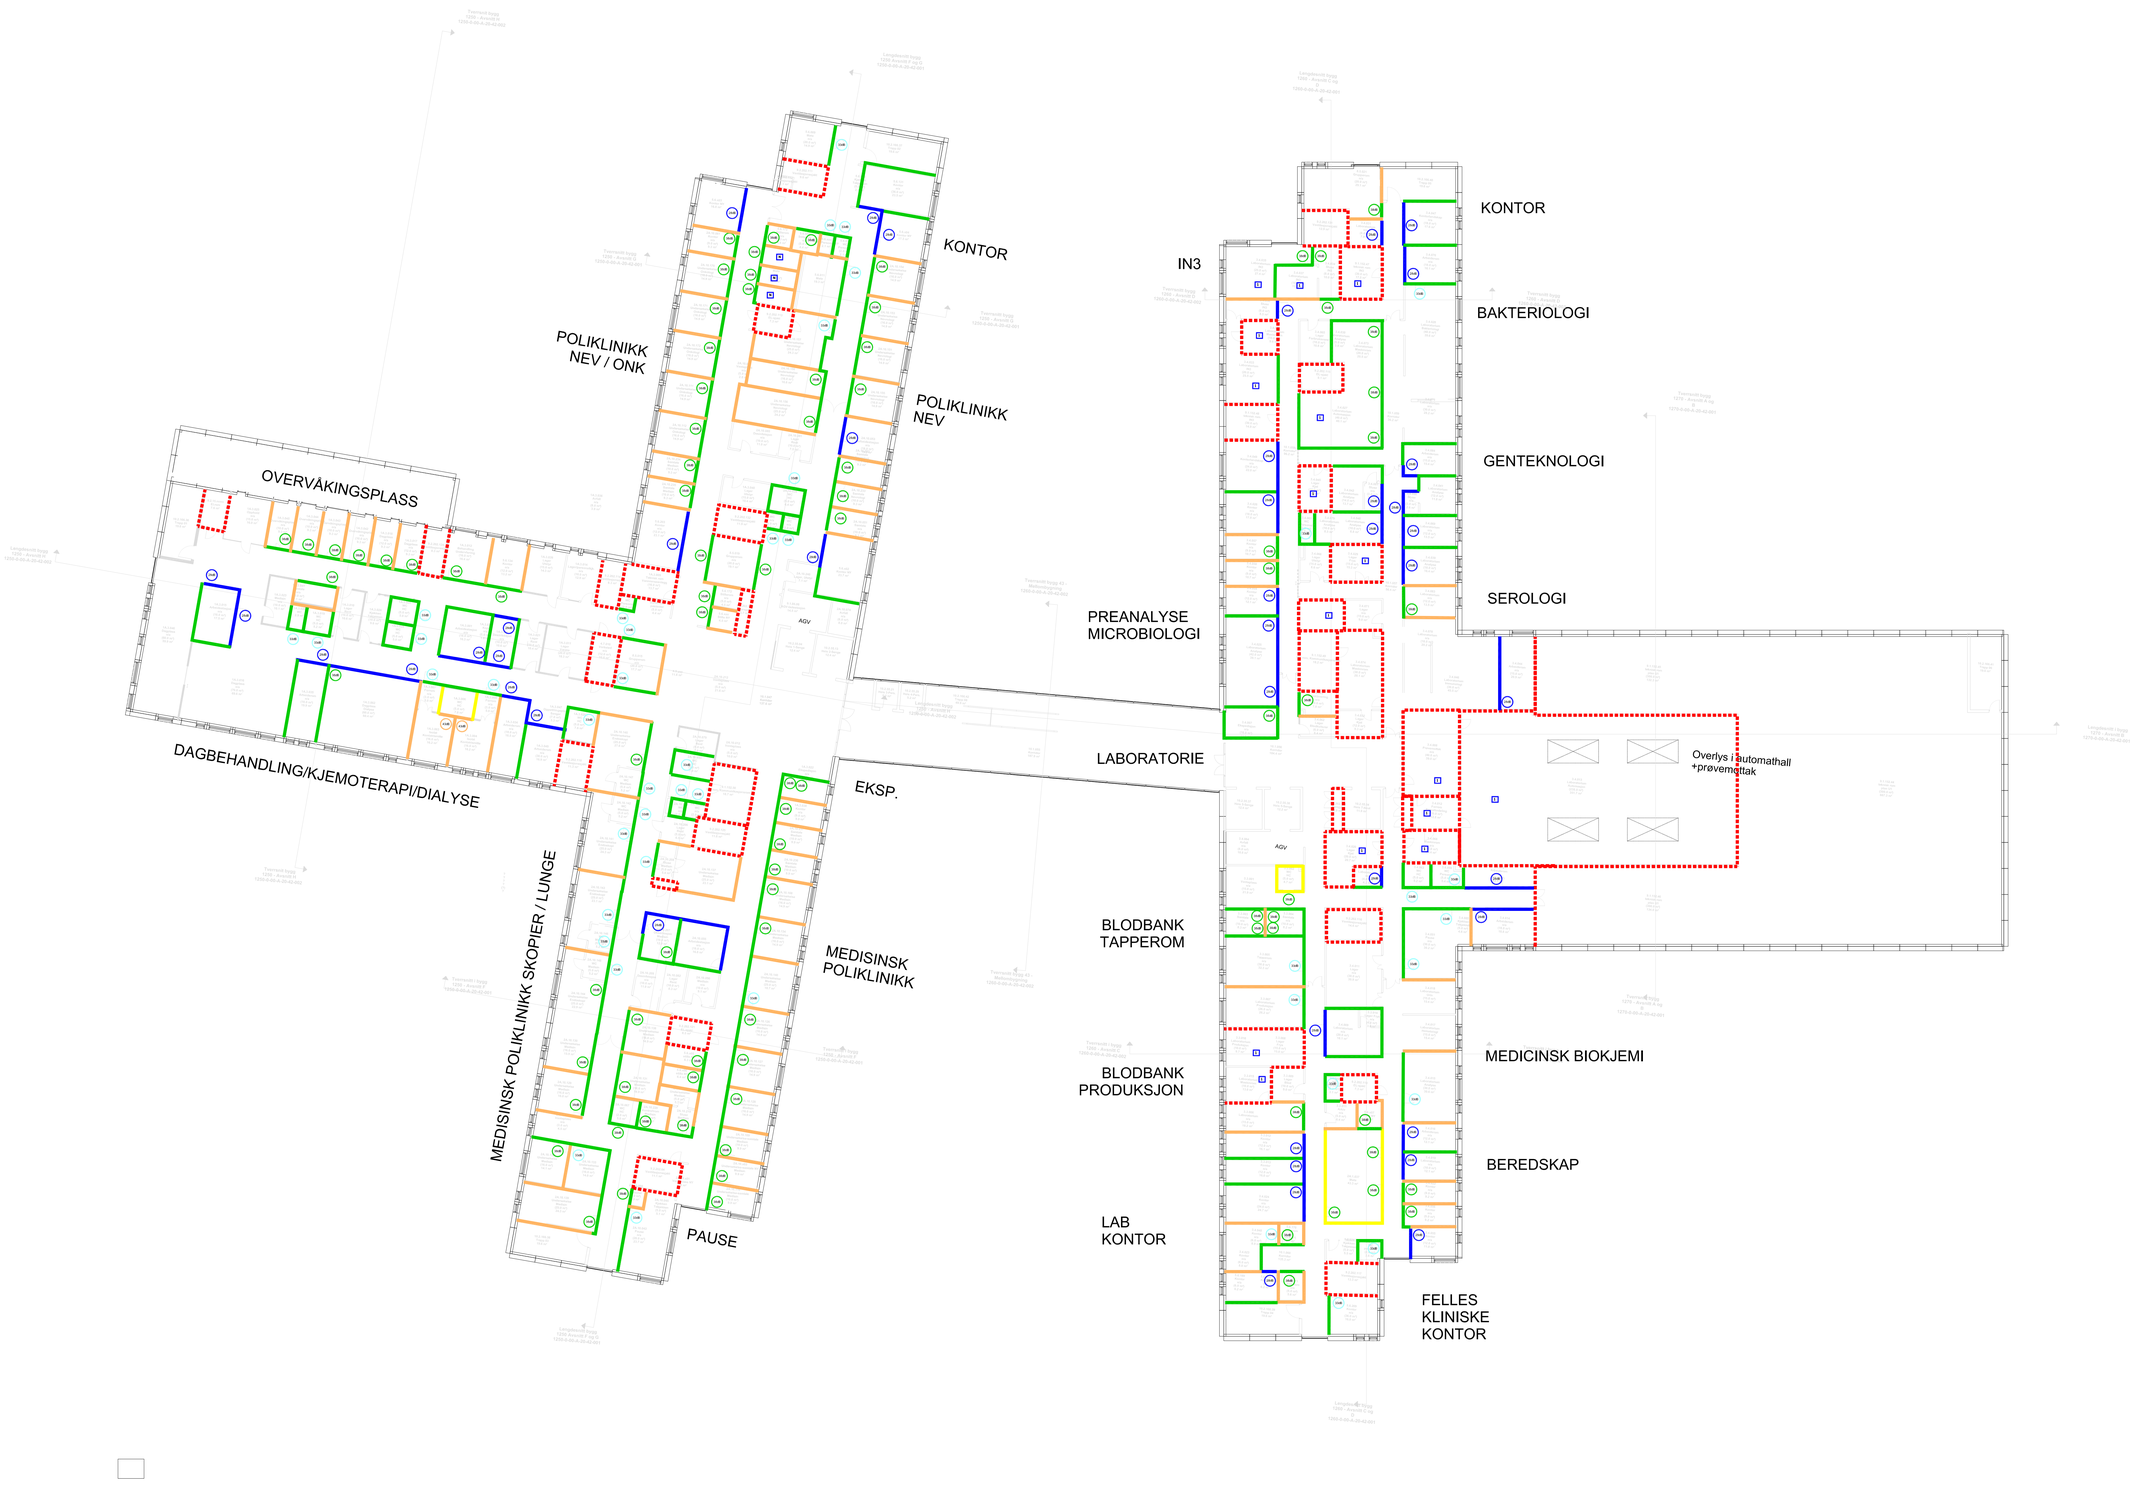

Lydkrav til vegger og glassfelt. Feltmålt verdi

- R'w = 24 dB
- R'w = 30 dB
- R'w = 37 dB
- R'w = 44 dB
- R'w = 48 dB
- R'w = 52 dB
- R'w = 55 dB
- R'w = 60 dB
- R'w = 70 dB

Lydkrav for vegg må dimensjoneres ut fra forventet støynivå. Sjaktvegger må utføres inht føringer i lydnotat.

Lydkrav til dører, labmålt verdi Rw

28dB 33dB 38dB 43dB

Lydkrav gitt i lydplanene må sees i sammenheng med detaljer i akustikkrapport.

1 Potensielt støyende utstyr. Se avsnitt 3.2.10 i lydnotat

FORELØPIG TEGNING

18.09.2020

Rev.	Dato	Beskrivelse	Tegn	Kontr

Byggnr. Etasje Fag Fagkode Type Løpenr Rev.

Prosjekterende:

ARK :	Arkitema Architects. St. Olavs Gate 27. 0166 Oslo +47 22 99 44 50	LARK :	Arkitema Architects. St. Olavs Gate 27. 0166 Oslo +47 22 99 44 50
ARK :	RATIO. Drammensveien 130. 0277 Oslo +47 41 52 1111		
RIB :	COWI A/S. Otto Nielsens veg 12. 7052 Trondheim +47 02694	RIVA :	COWI A/S. Otto Nielsens veg 12. 7052 Trondheim +47 02694
RIBr :	COWI A/S. Otto Nielsens veg 12. 7052 Trondheim +47 02694	RIBra :	COWI A/S. Otto Nielsens veg 12. 7052 Trondheim +47 02694
RIE :	COWI A/S. Otto Nielsens veg 12. 7052 Trondheim +47 02694	RIMu :	COWI A/S. Otto Nielsens veg 12. 7052 Trondheim +47 02694
RIV :	COWI A/S. Otto Nielsens veg 12. 7052 Trondheim +47 02694	RIG :	COWI A/S. Otto Nielsens veg 12. 7052 Trondheim +47 02694

ARKITEMA ARCHITECTS — St. Olavs Gate 27. 0166 Oslo +47 22 99 44 50

RATIO ARKITEKTER — Drammensveien 130. 0277 Oslo +47 41 52 1111

COWI — Otto Nielsens veg 12. 0277 Trondheim +47 02694

Lokalisering:

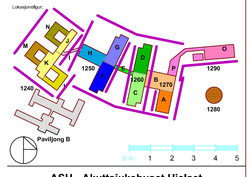

ASH - Akuttsjukehuset Hjelset

G.nr: 60 / B.nr.: 45

Tiltakshaver:

SYKEHUSBYGG — HELSE MØRE OG ROMSDAL

Entreprenør:

Fase:	Tegnet:	Kontrollert:	Godkjent:
	PCOL	MDLE	KJBI

Prosjekt nr:	Prosjektnr. for proj.	Dato opprettet:	Målestokk:	Format:
			1:200	A0

Lydplaner, 4. etg

Byggnr. Etasje Fag Fagkode Type Løpenr. Rev.