


Denne tegning er vår eiendom, og må ikke uten tillatelse kopieres eller gjøres tilgjengelig for andre.

WINGEREI AS
kontoromredning

Oslo: Grenseveien 99 tlf. 02-65 70 80	Foronun: Vakkemyrsen 5 tlf. 03-56 28 22	Kr. Sand S: Tordenskioldsgt. 2 tlf. 042-29 310
Bergen: Strandgt. 203 tlf. 06-31 97 30	Saraborg: Vætra vei 4 tlf. 08-14 34 34	Stavanger: Lagerveien 12 A tlf. 04-80 08 56
Drammen: Bjelmeanevgt. 21 tlf. 03-83 20 48	Ålesund: S. Bulegt. 7 tlf. 071-23 770	Haugesund: Heradgt. 75 tlf. 04-72 31 40
Hamar: Vangveien 121 tlf. 065-27 062		

Tegnr.: AS-25458
Mål: 1:50
Sign: S.D.
Dato: 17-9-92

Kunde: **ENGERDAL LIGNINGSKONTOR**

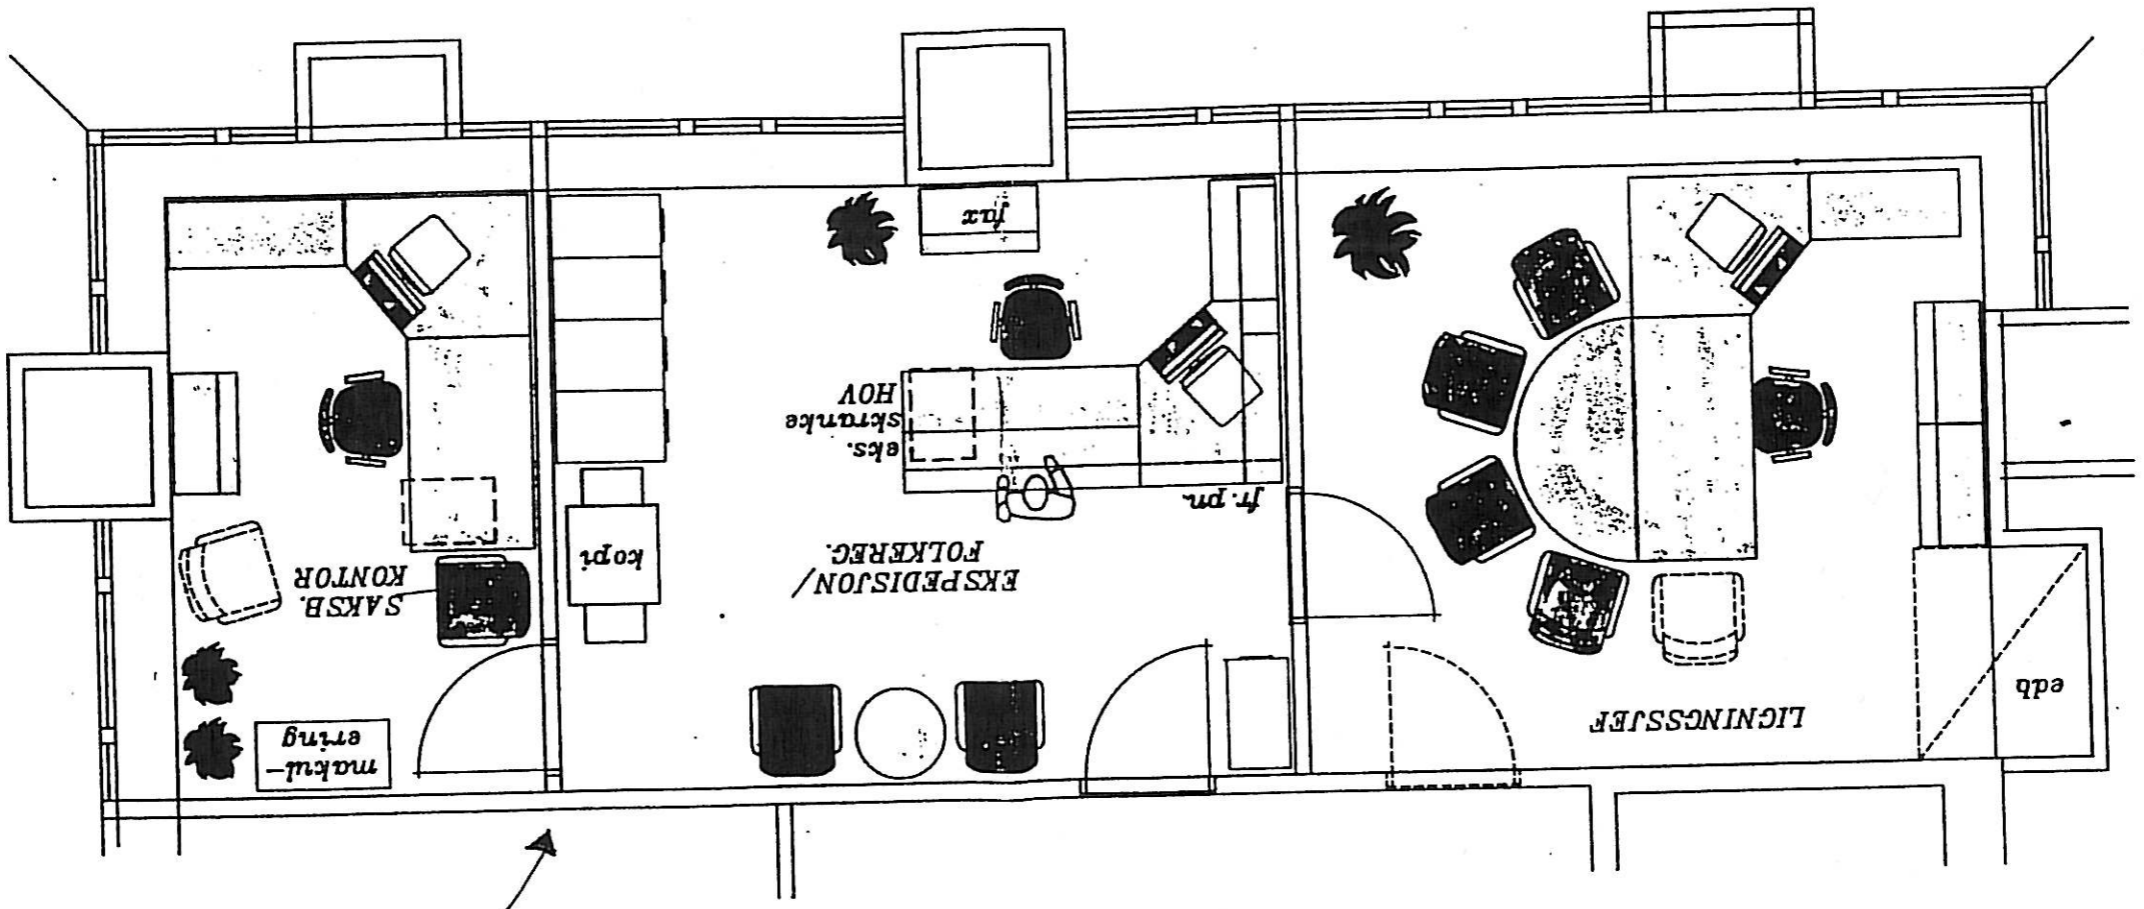

ny skillevegg m/ dør