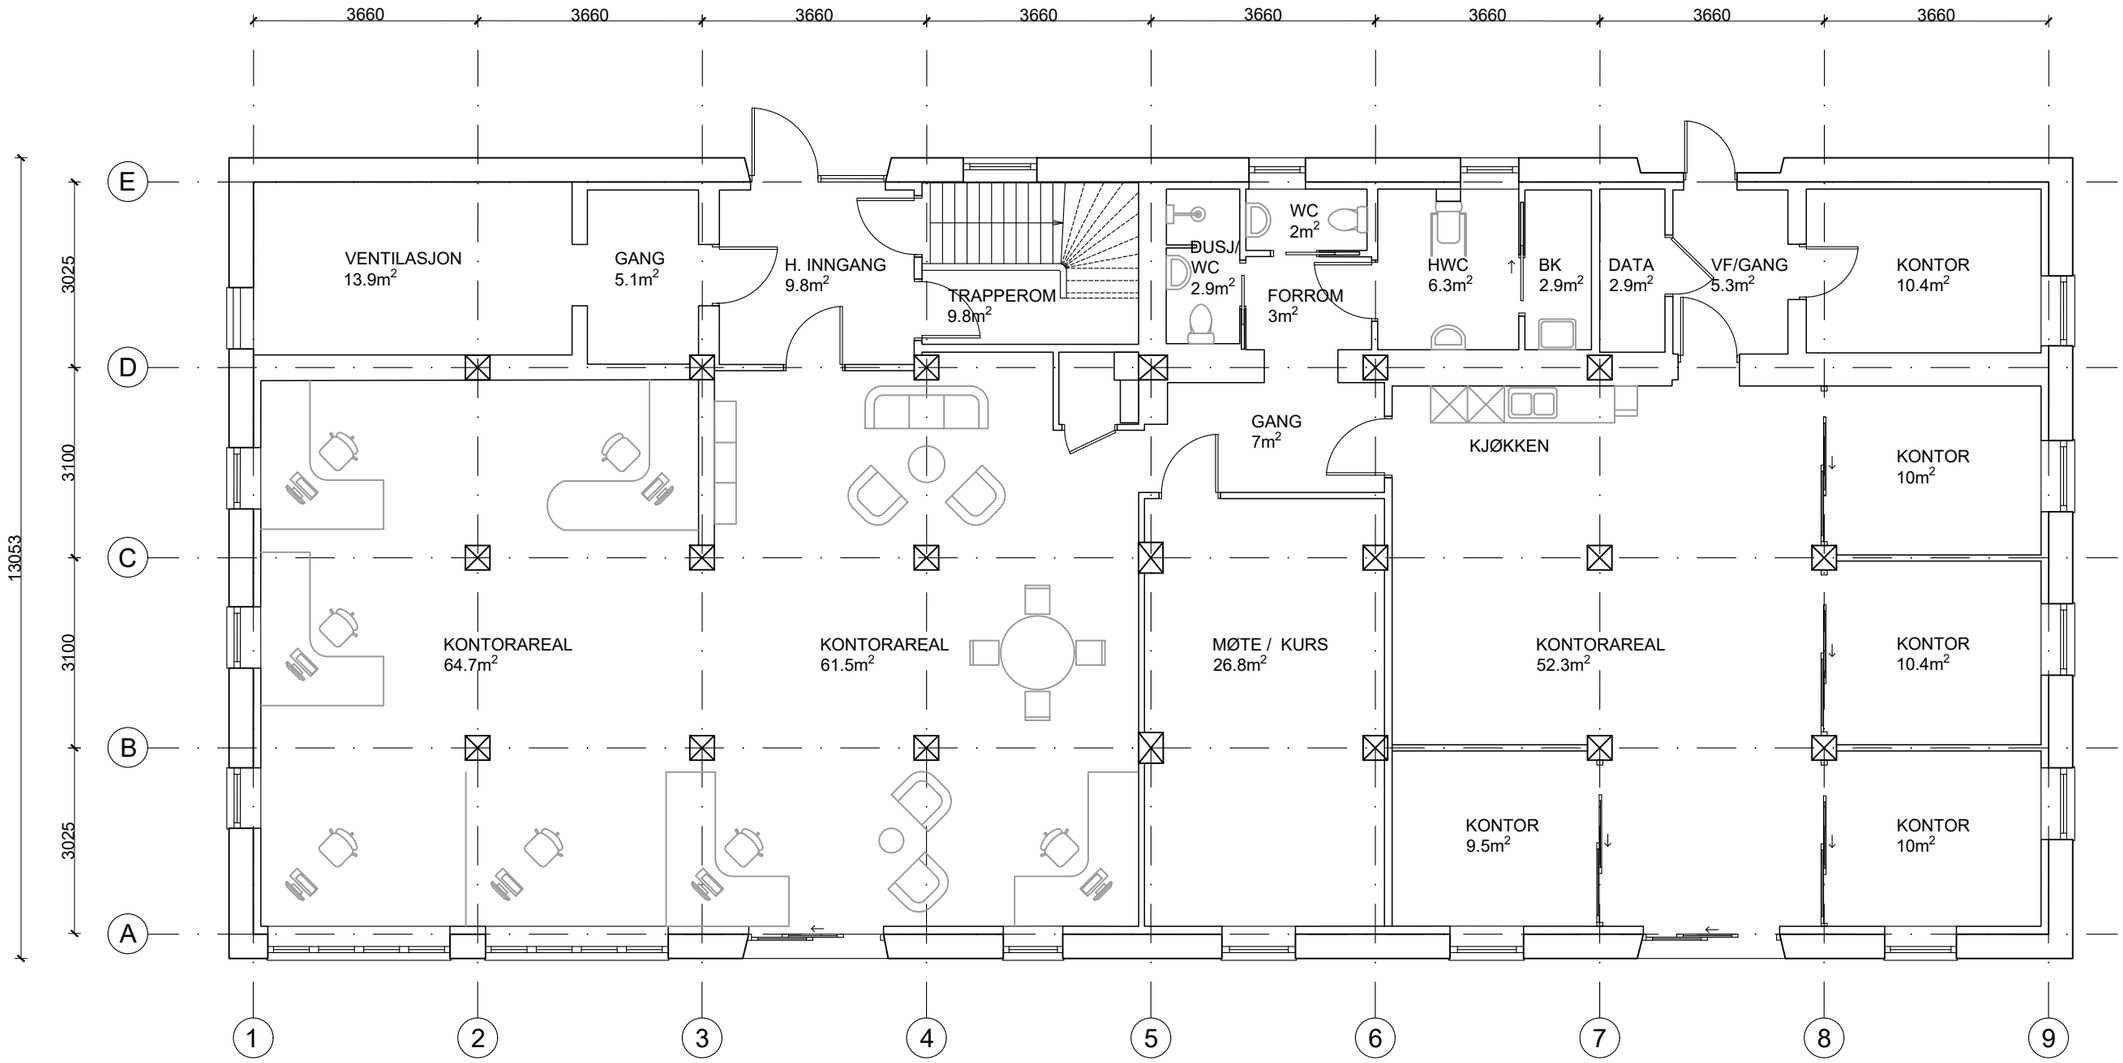

REV	DATO	SPESIFIKASJON
MÅL: 1:100 (A3)	TEGN.: EJ	KTR: GL

UTFØRENDE ARKITEKTER
RÅDGIVENDE INGENIØRER BYGG
PROSJEKTERINGSLEDELSE

ART arkitekter og ingeniører AS

LANGELANDSV.17, 6010 ÅLESUND
T: 70 15 24 80 www.a-r-t.no

TILTAKSHAVER
KYSTVERKET

PROSJEKT
KYSTVERKET

TEGNINGSSTATUS
SKISSEPROSJEKT

TEGNINGEN VISER
KVITEBYGGET PLAN 1
EKSISTERENDE

DATO: 07.06.2021

FORELØPIG UTS: SKISSEPROSJEKT