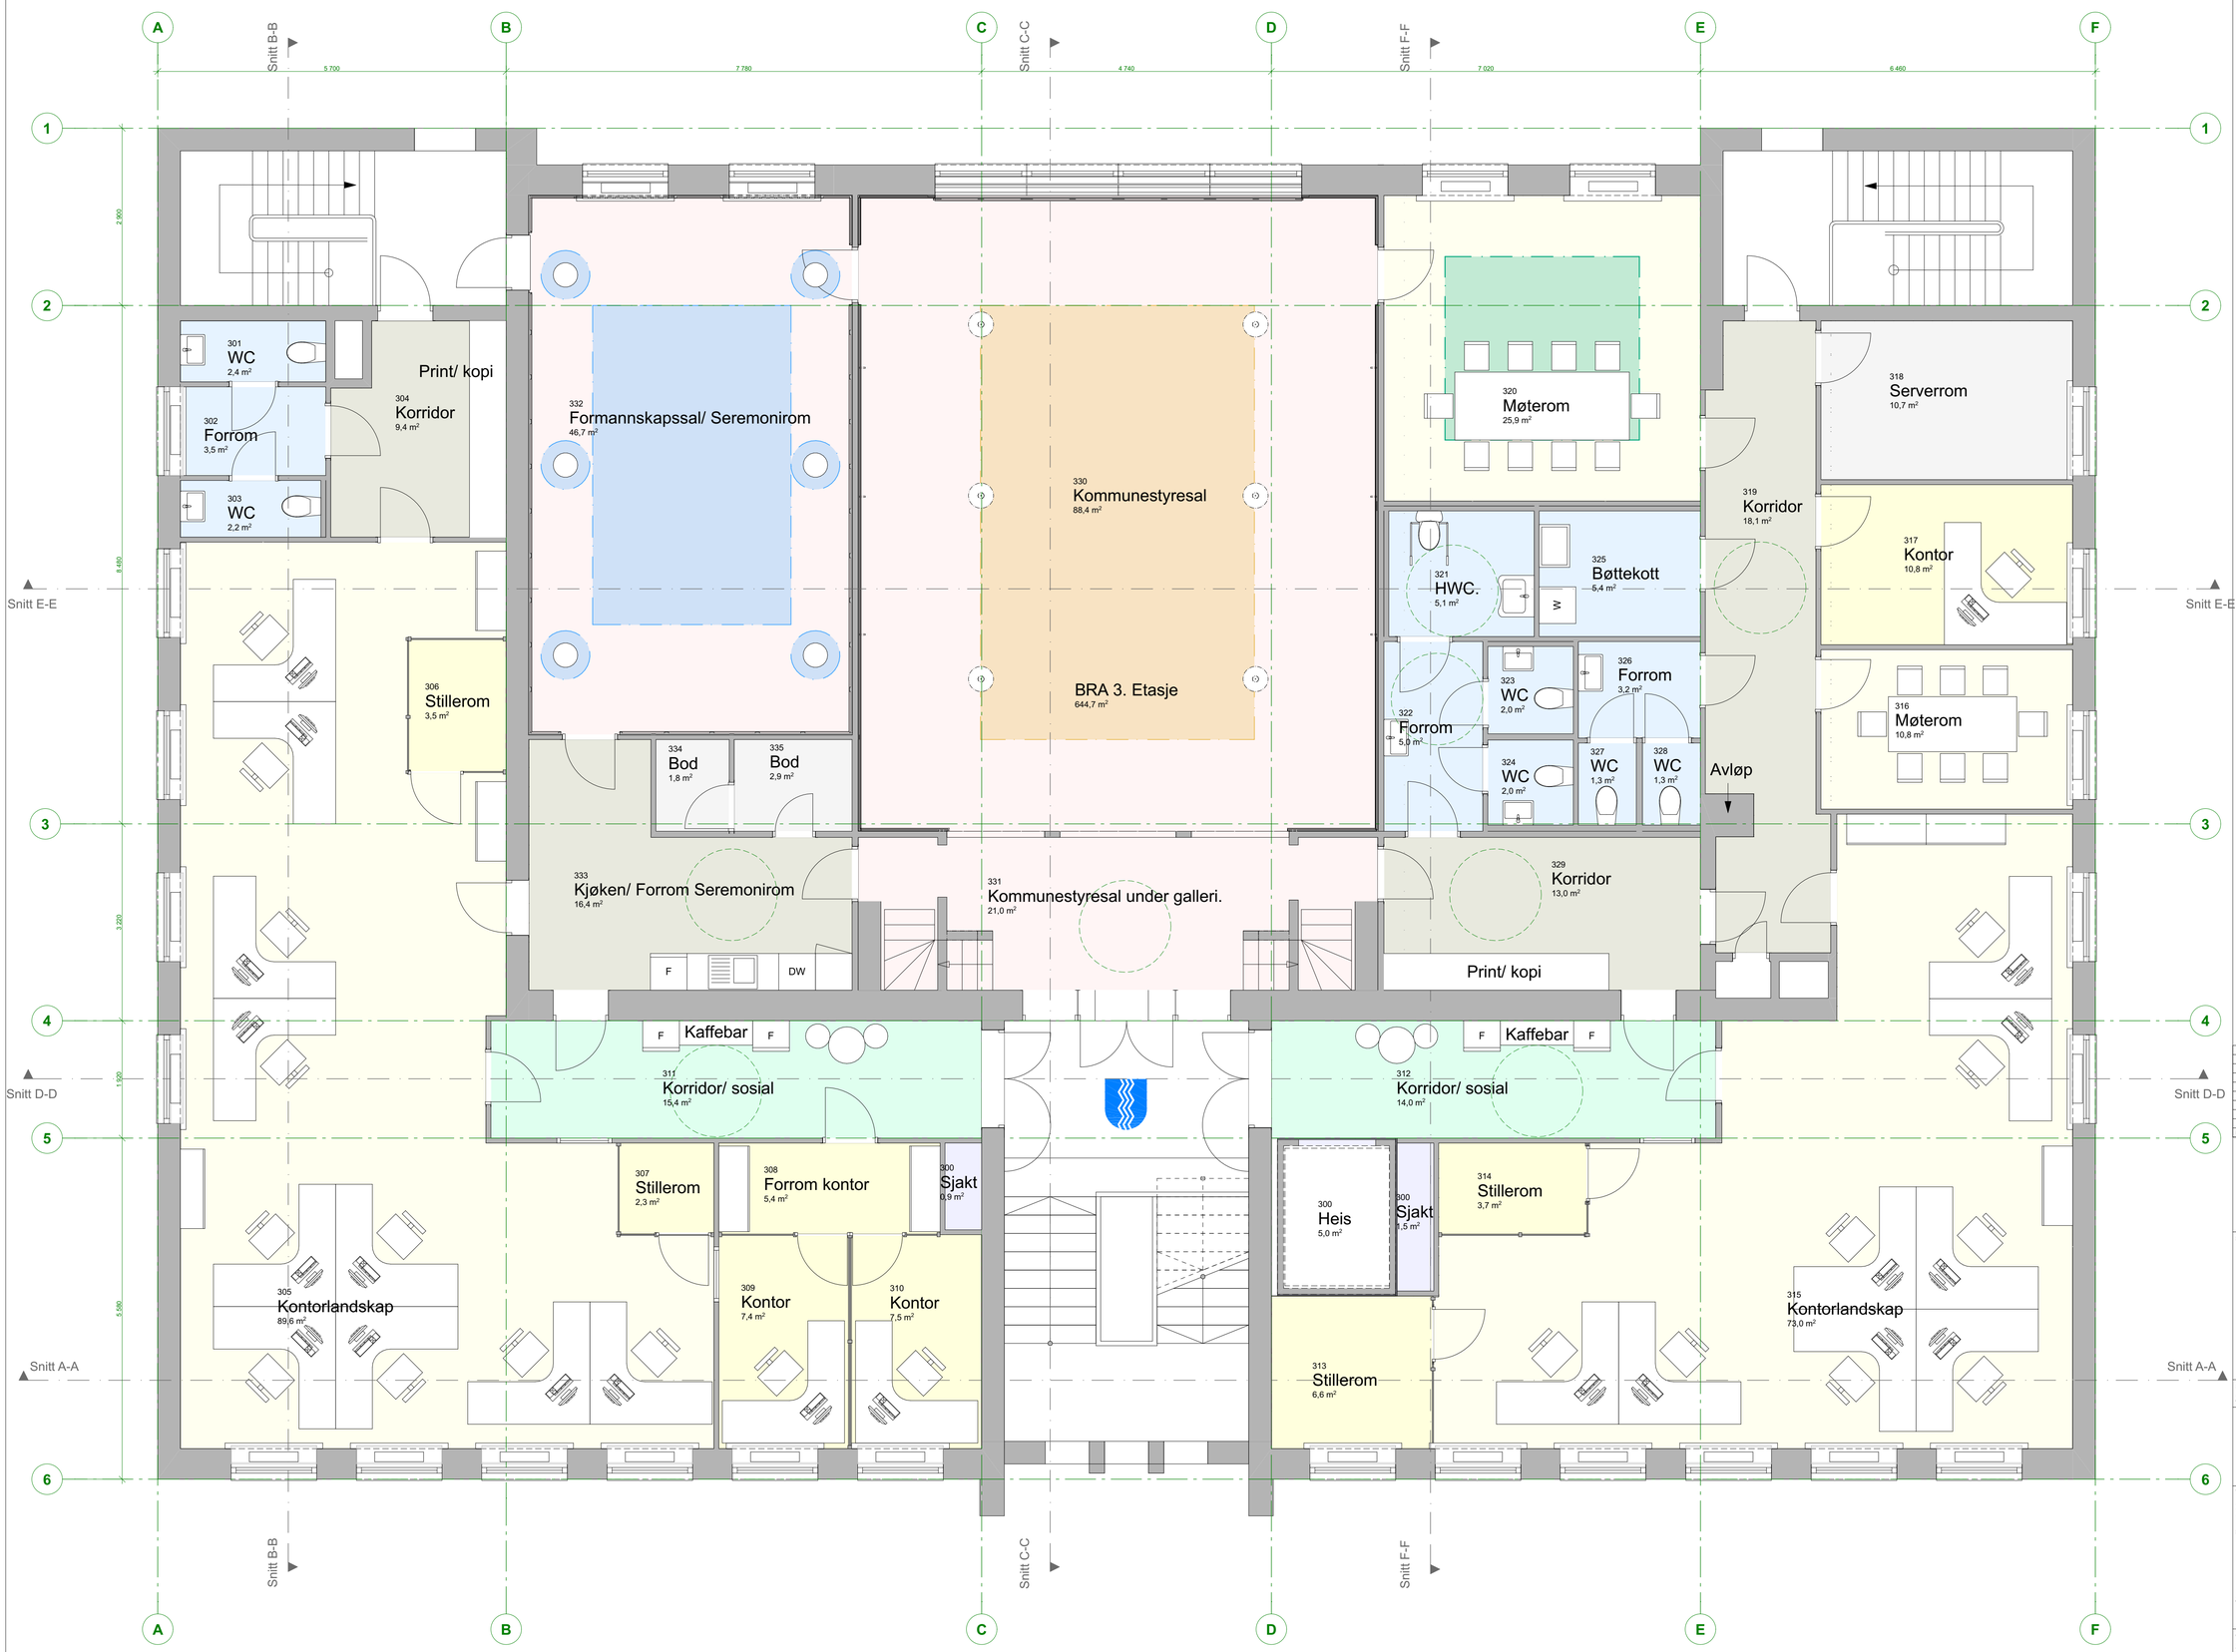

BIM med ARCHICAD 24 NOR Filplassering: X:\Prosjekt\AIPRO\Pro21\P2127 Sauda Rådhus\Prmal\Tegl- Bygg\Ark Modell\Sauda Rådhus 23.06.21.pln

Tegningsnr.
A20-4

Revisjon nr.

Type tegning
Møbleringsplan 3. Etasje

Rev	Nr	Beskrivelse	Dato	Sign	Kontr

Print: A1

Prosjekteringsgruppen

●	ARK :	J. Tufteland AS	Hamnegata 6 boks 131 5401 STORD
○	RIB :	Rådg. ing. Bygg	RIBveien18 0000 RIBbyen Tlf. 000 00 000 rib@rivtirma.no
○	RIE :	Rådg. ing. Elektro	RIEveien18 0000 RIEbyen Tlf. 000 00 000 rie@rivtirma.no
○	RIV :	Rådg. ing. VVS	RIVveien18 0000 RIVbyen Tlf. 000 00 000 riv@rivtirma.no

Fase
Anbod

J. TUFTELAND AS
Rådgivende ingeniører og arkitekter

Tiltakshaver
Sauda Kommune

Prosjekt
Rehabilitering Sauda Rådhus
Rådhusgata 32
4200 SAUDA

Godkjent:

Kontroll prosjekt.
Sign. **A.R.D.** Kontroll **Ø.T.**

Filnavn
Sauda Rådhus 23.06.21.pln

Dato
04.08.21

Målestokk
1:50

Kontroll utførende
Sign. Kontroll

Gnr./Bnr./Festenr.:
28/ 40

Prosjektnr.:
27-2021

Tegningsnr.:
A20-4

Prosjektnr. for prosjekterende/lev.

Type tegning:
Møbleringsplan 3. Etasje