

VARMEPANELER OK KT 51.10
KANALER V/TAK


VARMEPANELER OK KT 50.90
KANALER V/TAK

ROM NR.	LUFTMENGDE	TILLUFT	AVTREKK	OVERSTRØMNING
253				
255	500	TV-4	2	1
251				

NR.	RADIORTYPE	LENGDE	HØYDE	EFFEKT
R1	NOBØ C2FR	905	400	628
R2	NOBØ C2FR	1445	400	1001
R3	NOBØ CFR	1445	400	766
R4	NOBØ CFR	905	400	475
R5	NOBØ DD	1475	150	740
R6	NOBØ DD	2465	150	1283
R7	NOBØ DD	980	150	470
R8	NOBØ C2FR	1805	400	1252
R9	VARME/KJØLETAK	6000	870	2640
R10	VARME/KJØLETAK	12000	870	5280
R11	VARME/KJØLETAK	18000	870	7920

ALLE MAL KONTROLLERES BH.T. ARKITEKT OG BYGGESTEGNINGER/ HJULNSPLANER FOR NYÅKTE PLASSERING AV UTSTYR.

Z	Rev.	E/LISTE	Revideringen gjelder	Dato	Signatur
E	V.B. 09		KANALER LAKKERING	20.07.95	ZB
D	VV-II-02		TILFOYD VENTIL LYDFELLER	7.2.95	BS
C			REVIDERT AVTREKK AKSE 14-15 / C-D, AKSE 12 / C.	12.12.94	Vestv.
B			REVIDERT SOM ARBEIDSTEGNING, VARMEPANEL, VENT. AKSE 13.	18.11.94	Vestv.
A			DIVERSE SUPPLERING DIM. VANNLEDNINGER.	08.08.94	Vestv.

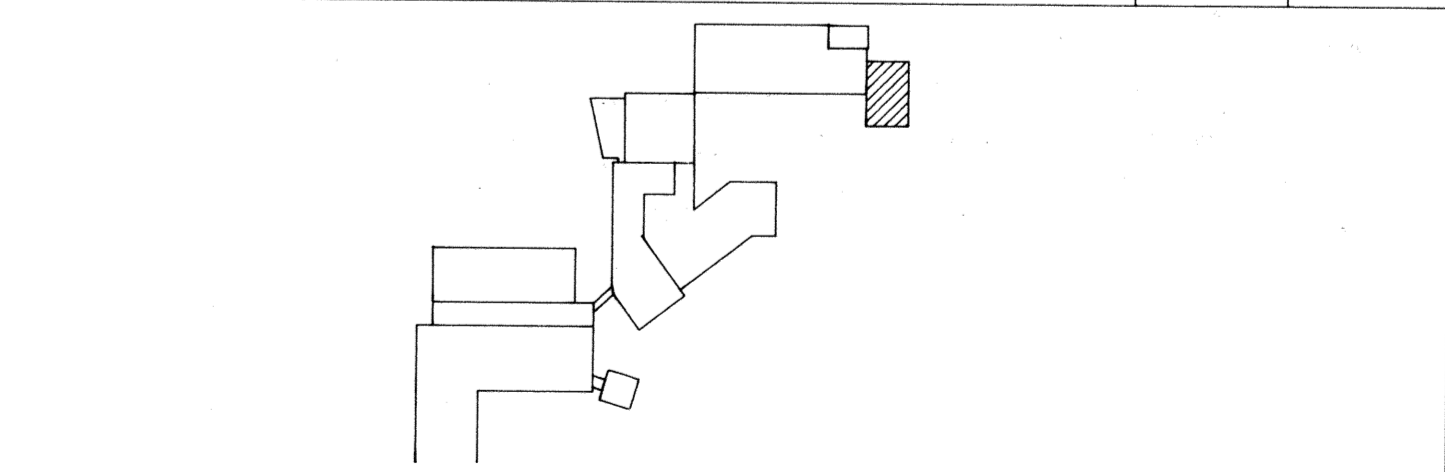

MJØLAN VIDEREGAENDE SKOLE MO I RANA
2.BYGGETRINN

Arkitekt ARKITEKT MNAL NILS TOFT A/S Fr.Nansenstgt. 2, 8600 Mo tlf.75 15 09 33	Tegning PLAN 2 DEL 5 VVS-ANLEGG	Målestokk 1 : 50
Bygghjelp NORDLAND TEKNISK A/S Fr.Nansenstgt. 2, 8600 Mo tlf.75 15 01 88	Tegnet av J.O.Ø	Kontroll Kontroll
Bygghjelp SIVJING GAUTE FLATHEIM A/S Fr.Nansenstgt. 2, 8600 Mo tlf.75 15 38 25	Prosjekt nr. 88396	Dato 12.08.94
Bygghjelp ING. ØYSTEIN PETERSEN Nordlandsv. 3, 8600 Mo tlf.75 15 27 78	Tegning nr. VP-125	Rev.Indx Z

ARBEIDSTEGNING